



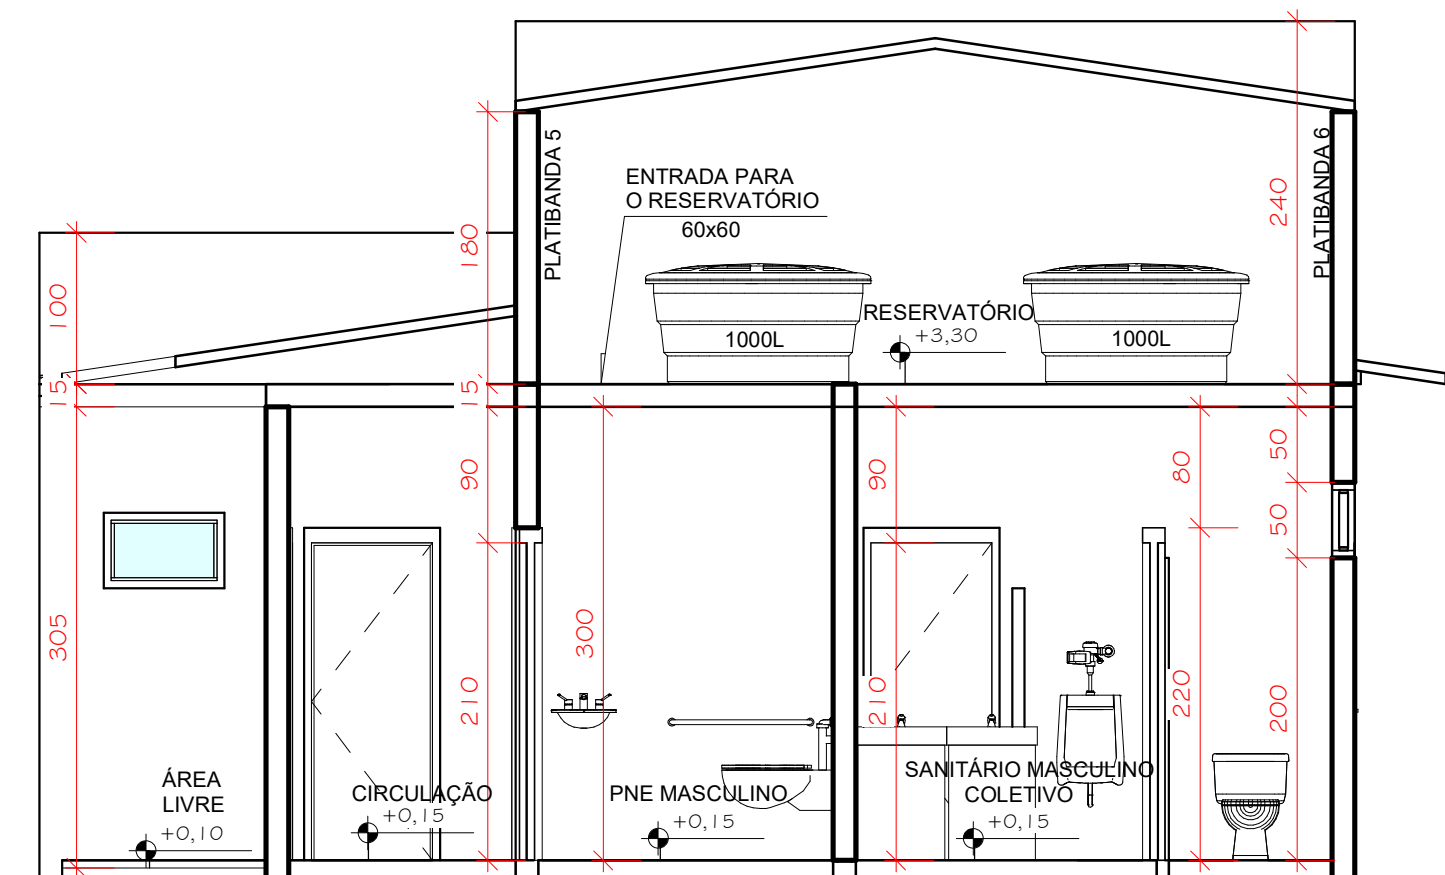


1 CORTE C - C
1 : 50

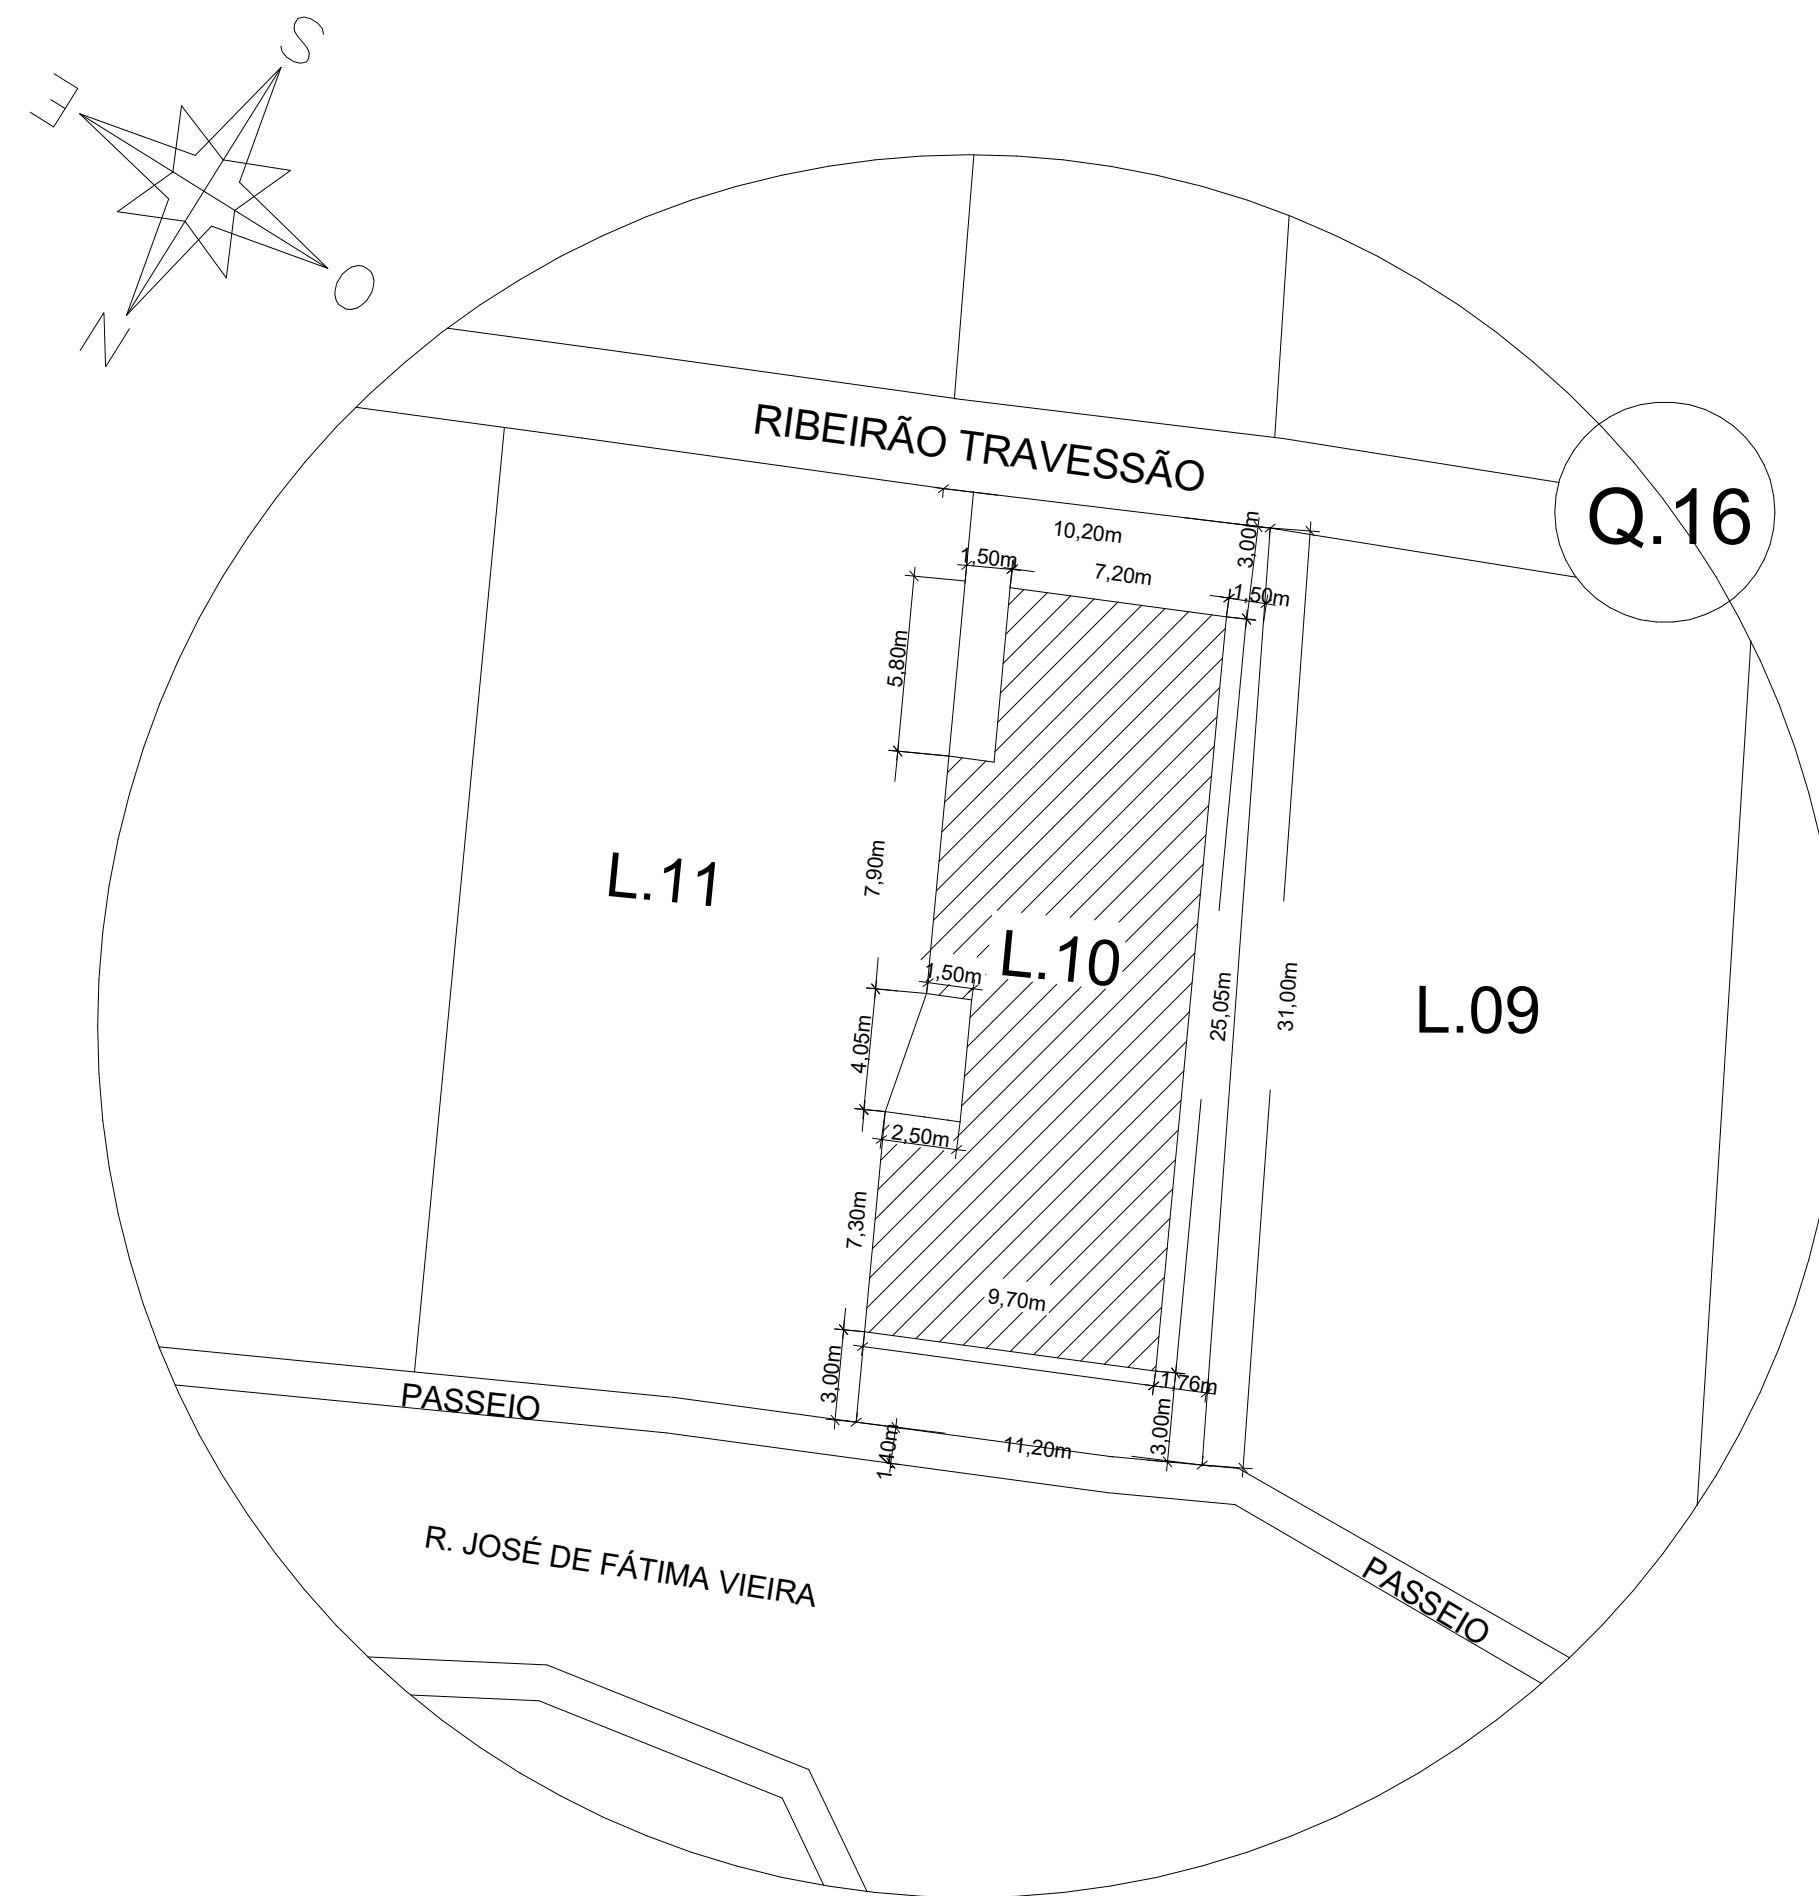

2 PLANTA DE SITUAÇÃO
1 : 250



3 FACHADA
1 : 1

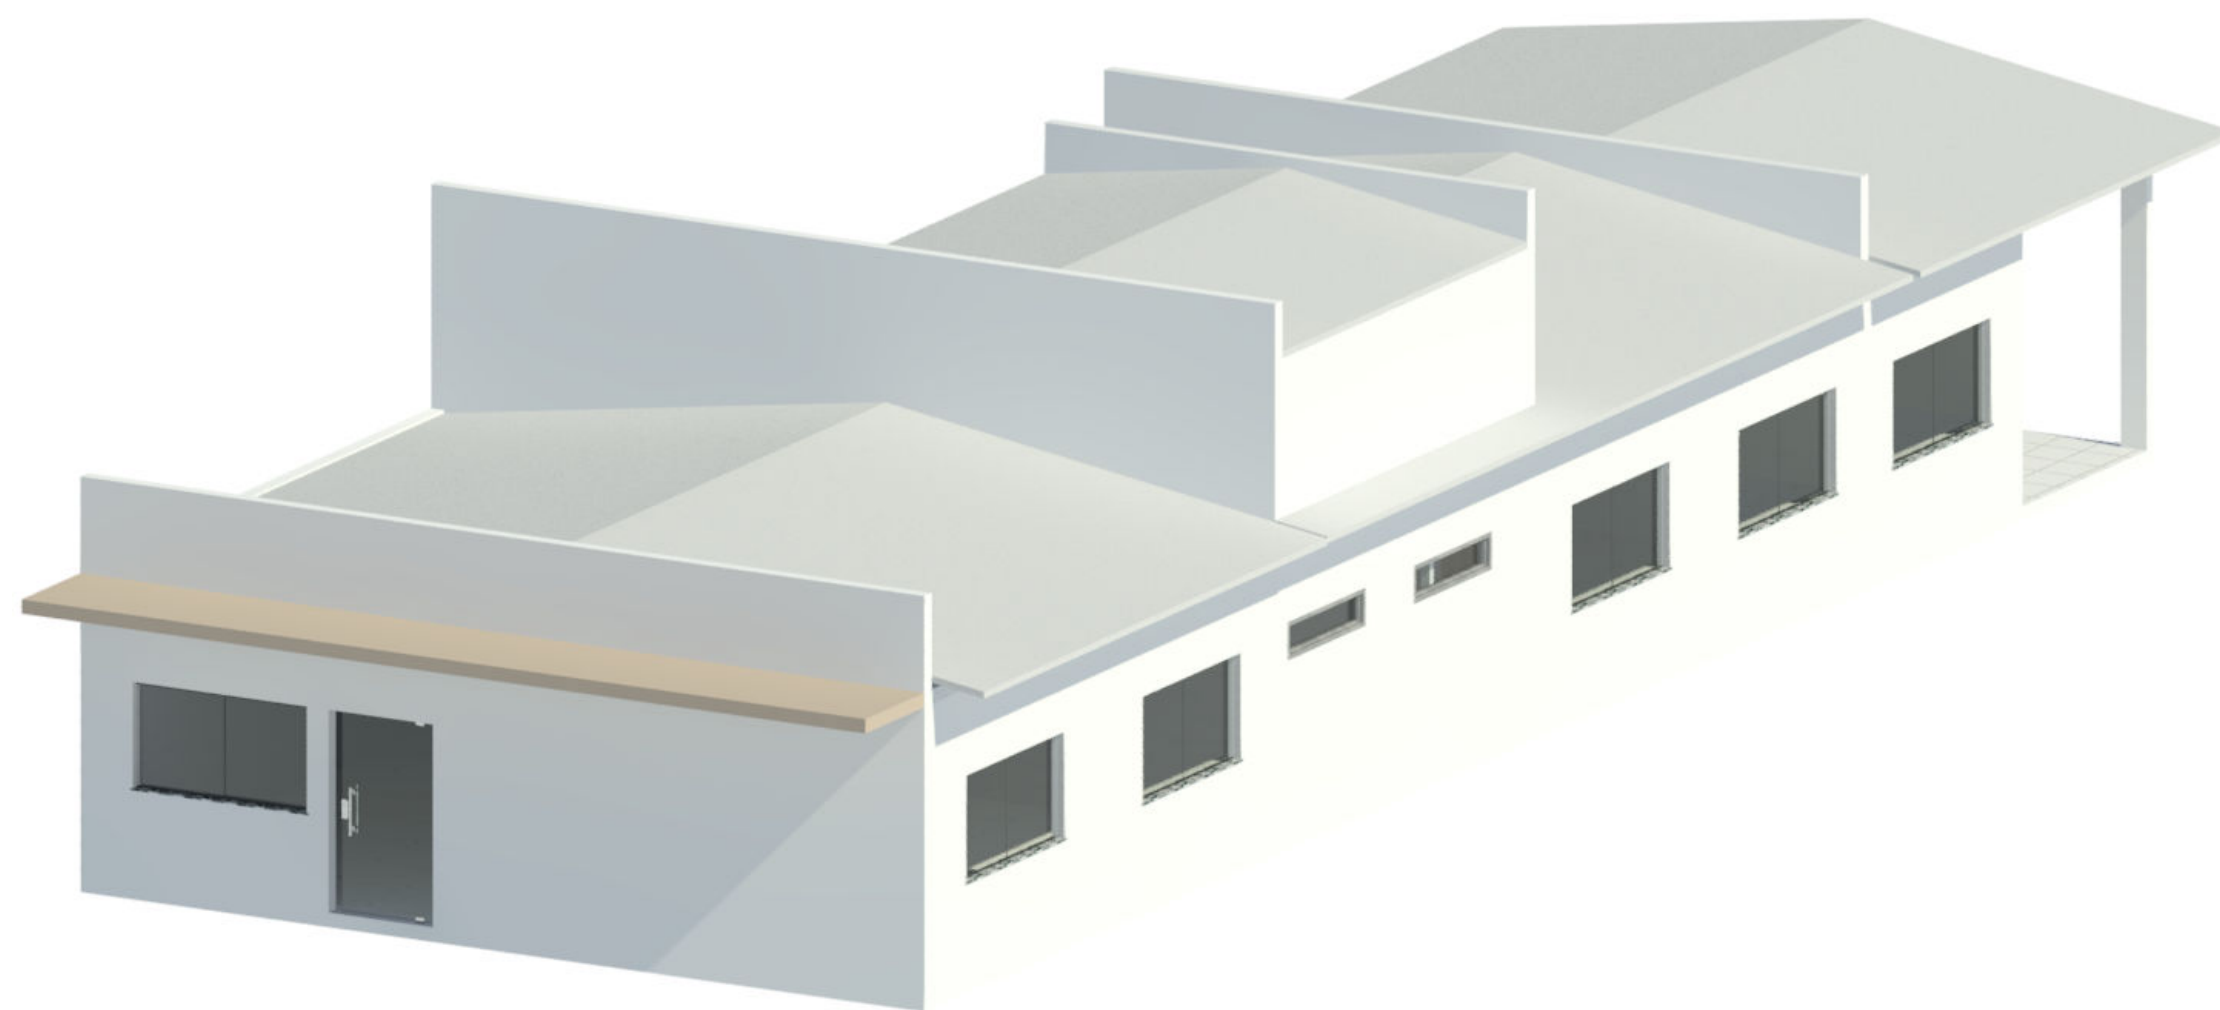

4 PERSPECTIVA
1 : 1

OLLIVEIRA & BRITTO



OLLIVEIRA & BRITTO
Projetos e Construções

TÍTULO:

PROJETO ARQUITETÔNICO

NOTAS:

- 1 - DIMENSÕES EM CENTÍMETRO
- 2 - BANHEIROS COM AZULEJOS ATÉ O TETO

DADOS DA EDIFICAÇÃO

TÉRREO :	210,46m²	TAXA DE OCUPAÇÃO:	60,34m²
PAVIMENTO SUPERIOR:	---	COEFIC. DE UTILIZAÇÃO:	0,60
OUTROS:	---	PERFIL DO TERRENO:	DECLIVE
ÁREA TOTAL:	210,46m²	USO DA EDIFICAÇÃO:	PÚBLICO
ÁREA DO TERRENO:	348,75m²	ÁREA LIVRE DO TERRENO:	138,29m²

ENGENHEIRO CIVIL (RTE): FRANCISCO AMÉRICO PEREIRA GONÇALVES DE BRITO-55862896600 FRANCISCO AMÉRICO PEREIRA GONÇALVES DE BRITO	Aprovado de forma digital por FRANCISCO AMÉRICO PEREIRA GONÇALVES DE BRITO-55862896600 Data: 2024.03.02 18:00:50 -03'00'	CREA	CREA 57.233/D
PROJETO:	DOUGLAS FERNANDO DE SOUZA COELHO	CREA	CREA 337228MG
PROPRIETÁRIO:	PREFEITURA MUNICIPAL DE AÇUCENA	CPF:	290.470.136-20
ENGENHEIRO DE CORRESPONDÊNCIA:	R. BENEDITO VALADARES, CENTRO, AÇUCENA - MG	NÚMERO	23
ENGENHEIRO DA OBRA:	RUA JOSÉ DE FÁTIMA VIEIRA, CENTRO, AÇUCENA-MG	LOTE	10
CONTINÚO		QUADRA	16
CONTEÚDO:	CORTE C - C, PLANTA DE SITUAÇÃO, FACHADA, PERSPECTIVA.		
DESENHO:	ARQUITETÔNICO	DATA:	01/03/2024
ESCALA:	INDICADA	FOLHA:	02/02