

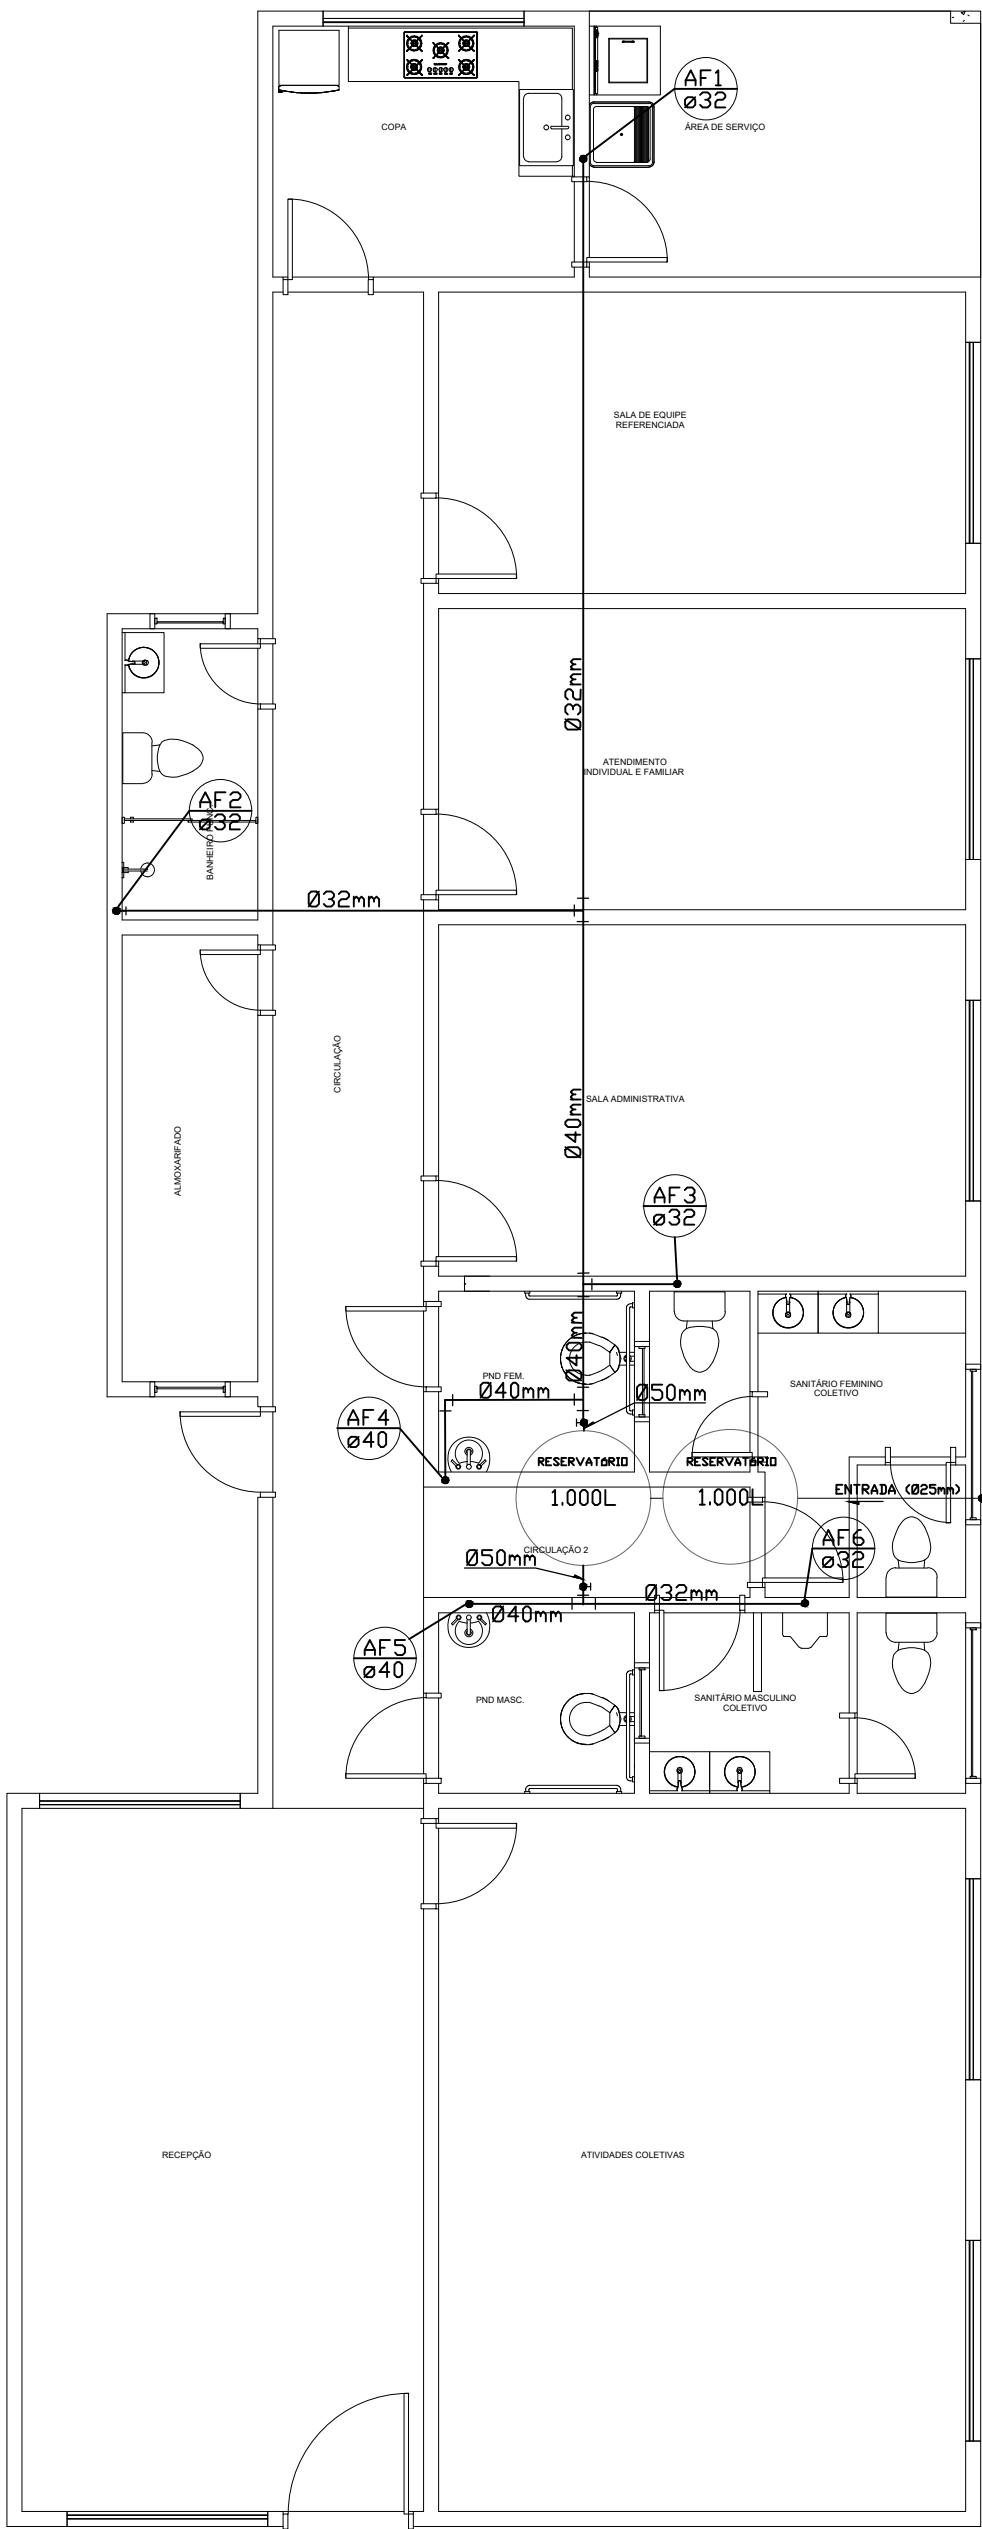


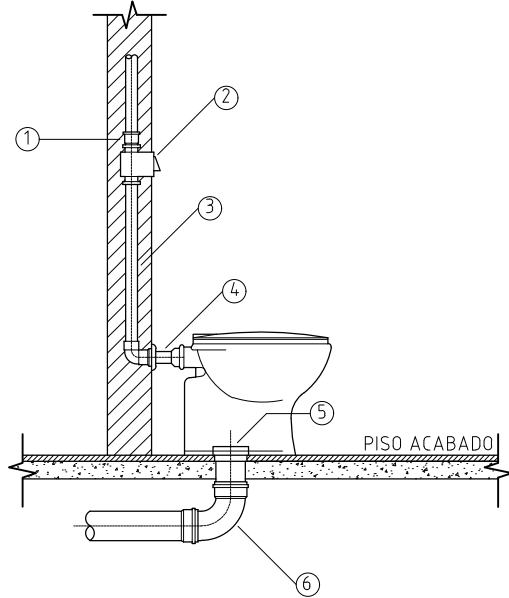


PLANTA DA DISTRIBUIÇÃO DE ÁGUA (NA LAJE)


ESCALA 1:50

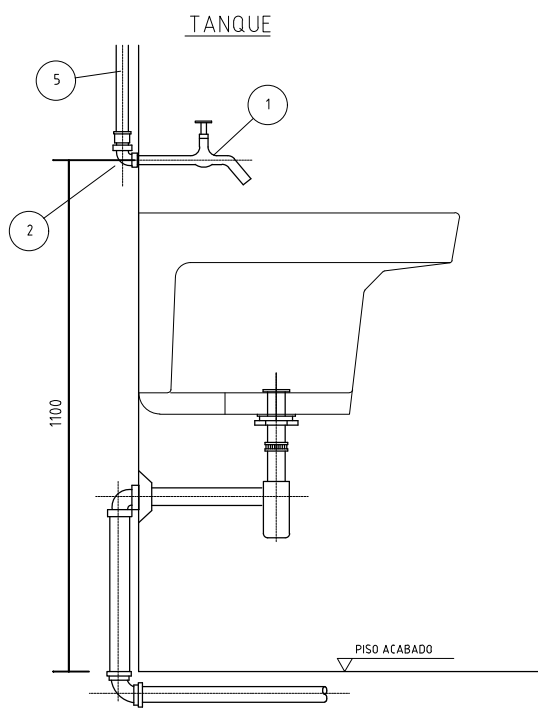

VASO SANITÁRIO COM VÁLVULA DUCHA MANUAL - VISTA LATERAL S/ ESCALA

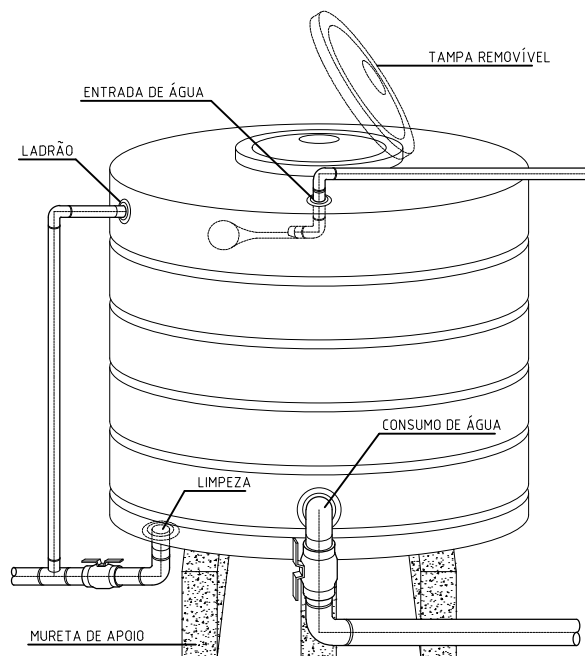


DETALHE DA CAIXA D'ÁGUA SEM ESCALA

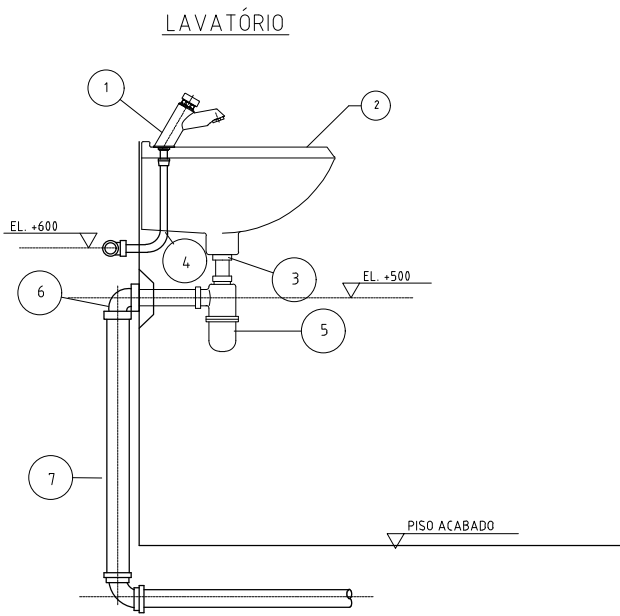

NOTAS
1-DIMENSÕES EM MILÍMETROS, EXCETO INDICAÇÃO EM CONTRÁRIO
2-VALORES UNITÁRIOS

ITEM	DESCRIÇÃO	MATERIAL	QT.	OBSERVAÇÃO
1	TUBO Ø40	PVC	1	SOLDÁVEL
2	20x1/2" 90° COM ANEL P/ ESGOTO SEC. Ø40	PVC	1	CROMADA
3	SIFÃO Ø 1" X 1 1/2"		1	CROMADA
4	TUBO DE LIGAÇÃO FLEXÍVEL Ø1/2"		1	CROMADA
5	VALVULA 1/2" SEM LADRÃO Ø1/2"	LOUCA	1	CROMADA
6	LAVATÓRIO LINHA POPULAR DECA PEQUENO		1	CROMADA
7	TORN. P/LAVATÓRIO DOCOL MATIC C/AREJADOR Ø1/2"		1	CROMADA

ESPECIFICAÇÃO DO MATERIAL

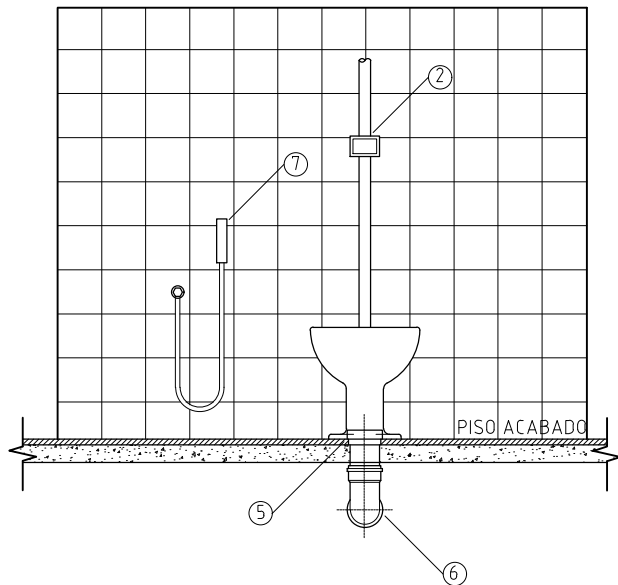

VASO SANITÁRIO COM VÁLVULA DUCHA MANUAL - VISTA DE FRENTE S/ ESCALA

LEGENDA
ÁGUA FRIA E ESGOTO

- 1-ADAPTADOR SOLDÁVEL CURTO DE PVC, COM BOLSA E ROSCA PARA REGISTRO Ø40mmx1.1/4" OU Ø 50mm.x1.1/2"
- 2-VÁLVULA DE DESCARGA Ø 1.1/4" OU Ø 1.1/2"
- 3-TUBO PVC PARA VÁLVULA DE DESCARGA Ø 1.1/4" OU Ø 1.1/2"
- 4- TUBO DE LIGAÇÃO PARA VASO SANITÁRIO
- 5-LIGAÇÃO PARA SAÍDA DE VASO SANITÁRIO Ø 100mm.
- 6-CURVA 90° PVC CURTA Ø 100mm.
- 7-DUCHA MANUAL

DET. SIST. AGUA FRIA

ESCALA 1:25

NOTAS:

FRANCISCO
AMERICO PEREIRA
GONCALVES DE
BRITO:55862896600

Assinado de forma digital por
FRANCISCO AMERICO
PEREIRA GONCALVES DE
BRITO:55862896600
Dados: 2024.03.02 18:45:23
-03'00'

OLLIVEIRA & BRITTO PROJETOS E CONSTRUÇÕES LTDA Praça Nossa Senhora da Piedade, 46, Galeria Portal da Serra, lj. 06, Centro, Belo Oriente, MG. Telefone: (31) 9 9405-0331 - Endereço Eletrônico: engenharialoliveirabrito@gmail.com		
R.T.:	FRANCISCO AMERICO PEREIRA GONCALVES DE BRITO - ENG° CIVIL - CREA 57.233/D	
PROJ.:	VERIF.:	DATA: 22 02 2024
DES.:	REVISÃO:	ESCALA:
DOUGLAS SOUZA		

PREFEITURA MUNICIPAL DE AÇUCENA

CENTRO DE REFERÊNCIA DE ASSISTÊNCIA SOCIAL

R. JOSÉ DE FÁTIMA VIEIRA - AÇUCENA-MG

DETALHE DA DISTRIBUIÇÃO NA LAJE
DETALHES DA DIST. DE ÁGUA FRIA

INDICADA

Nº
HIDRÁULICO

FOLHA
02 DE 02

ESTR.