
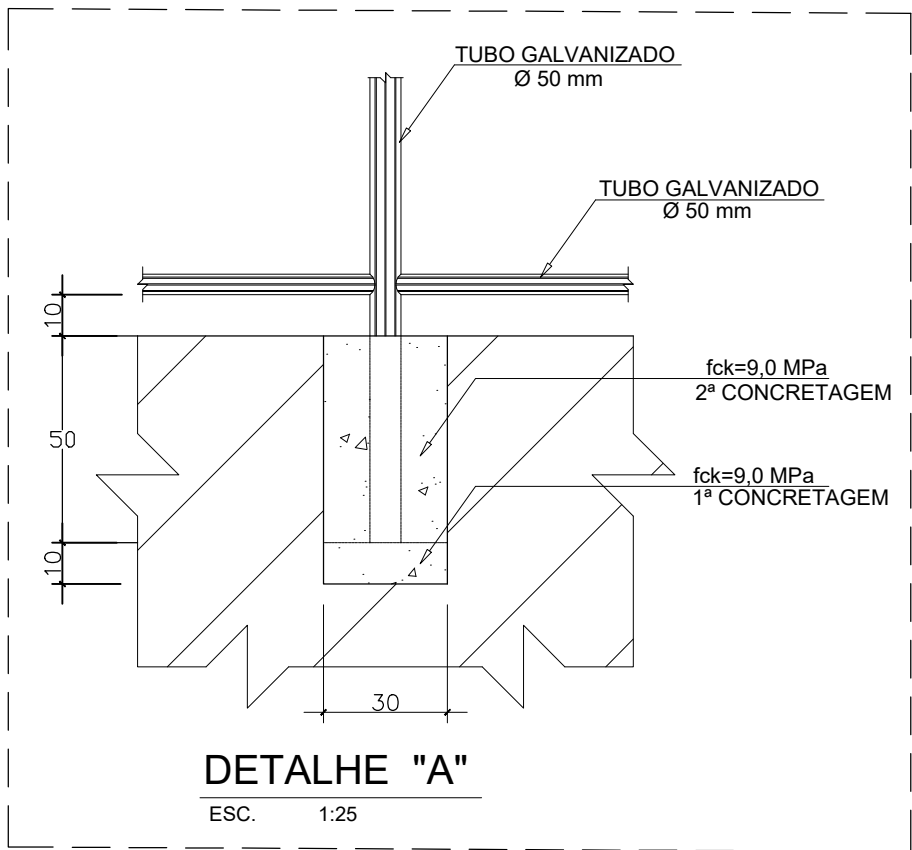
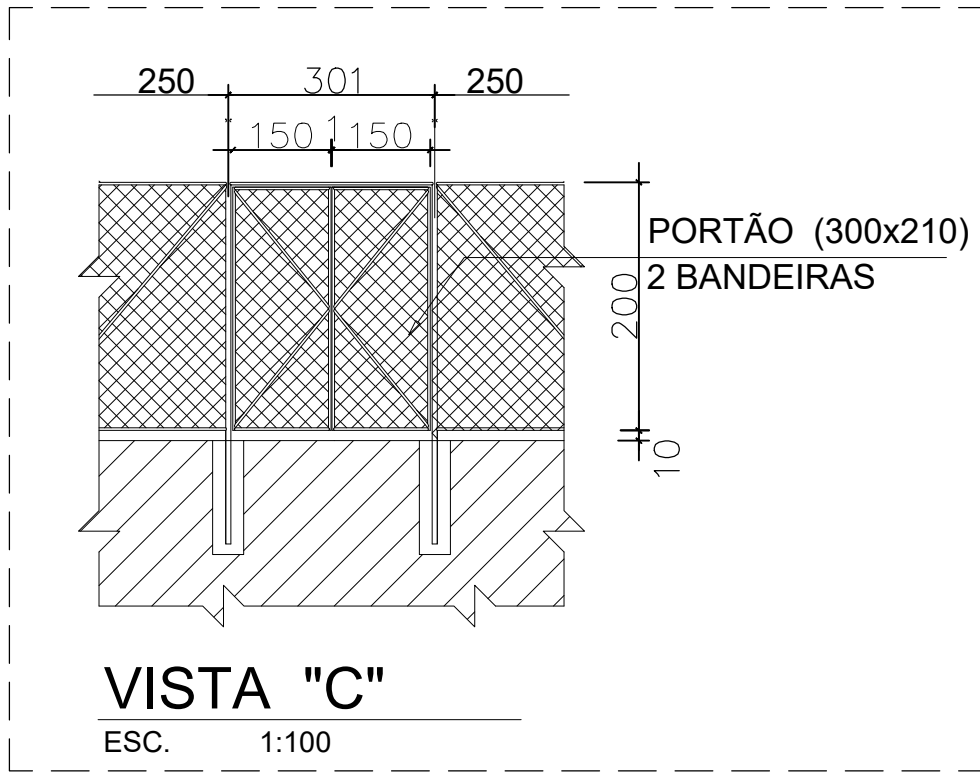




ALAMBRADO

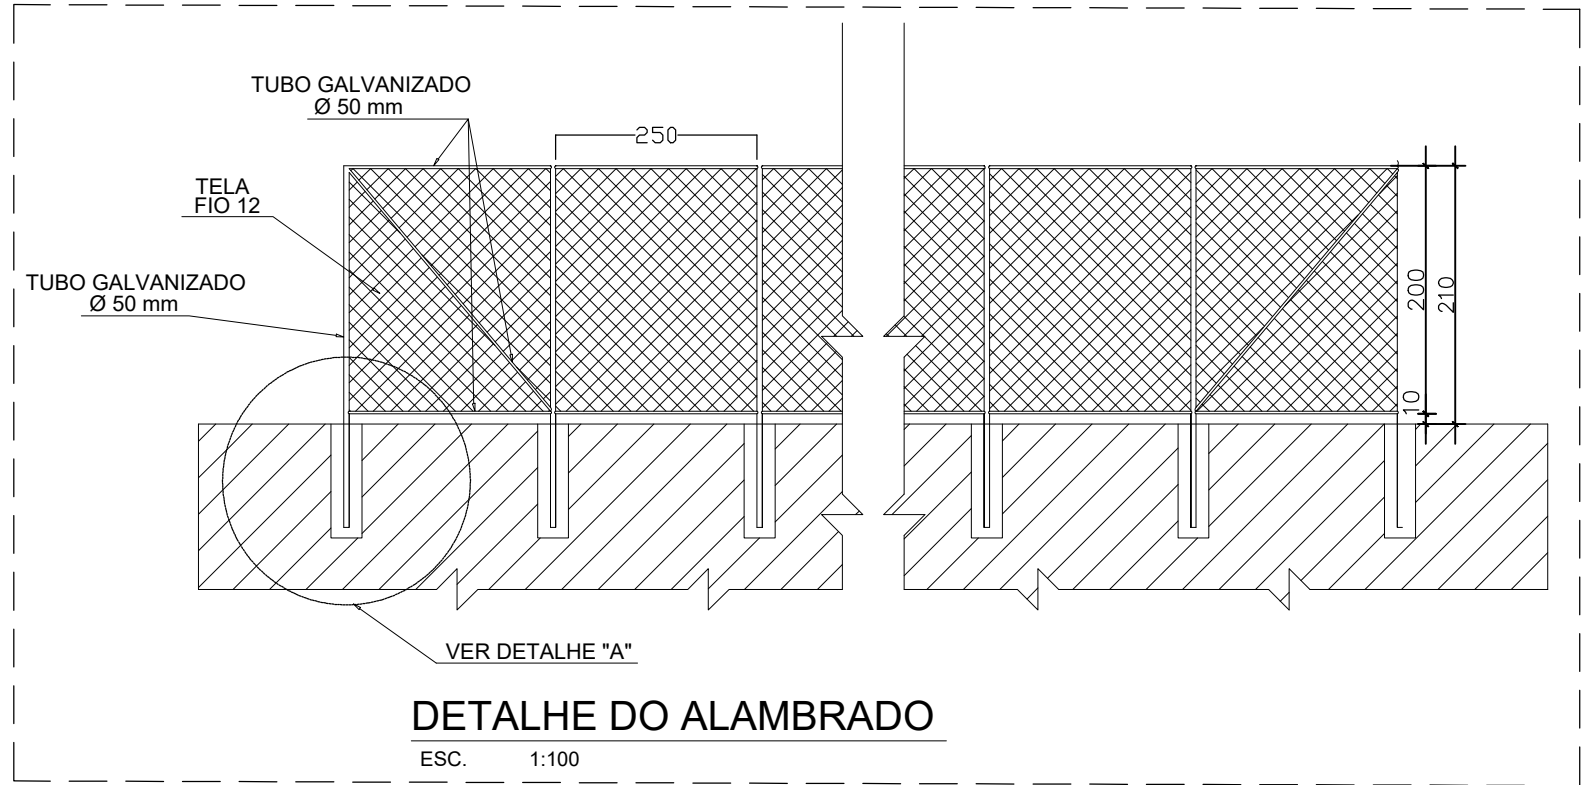

NOTAS:

1 - DIMENSÕES EM CENTIMETROS (m).

RESERVATÓRIO

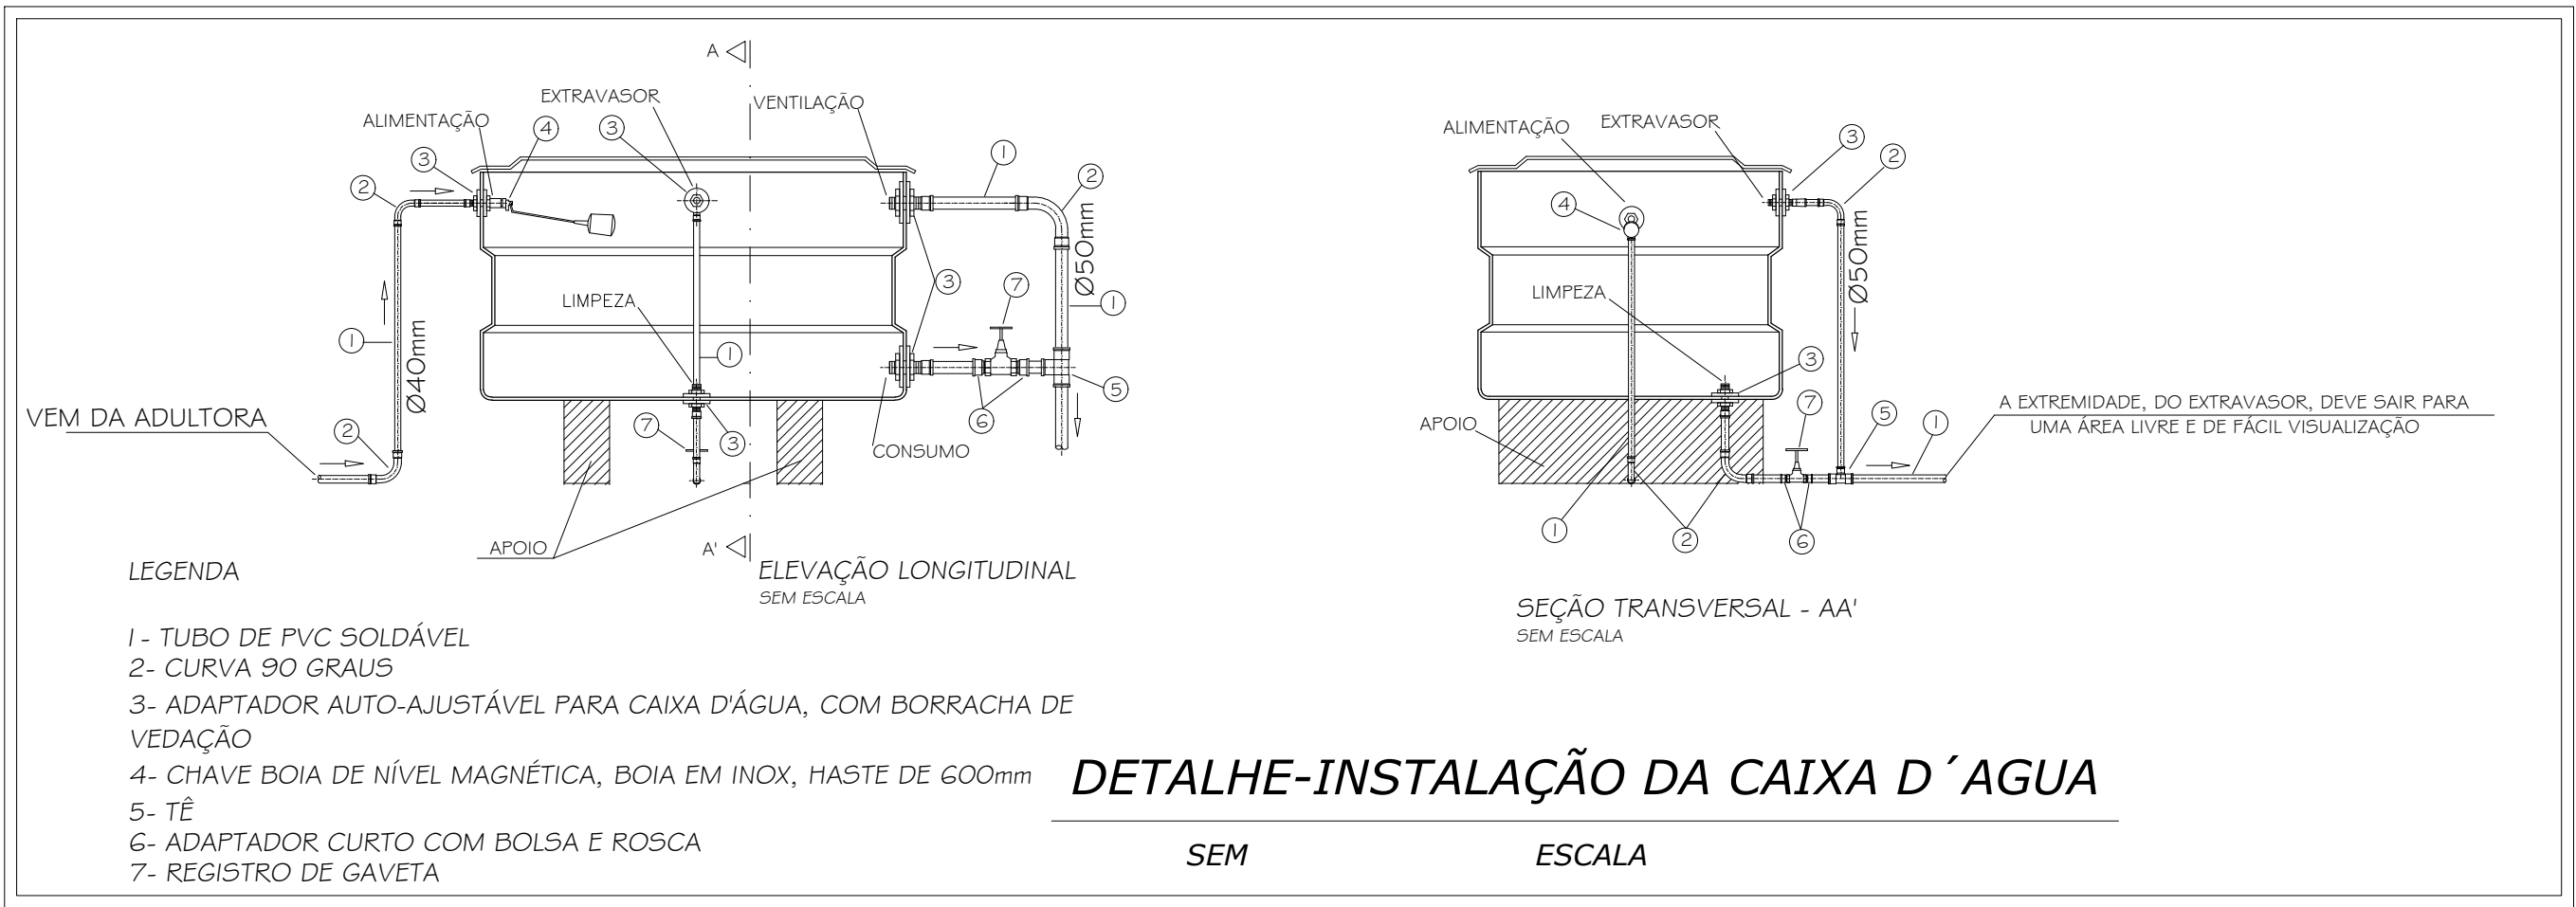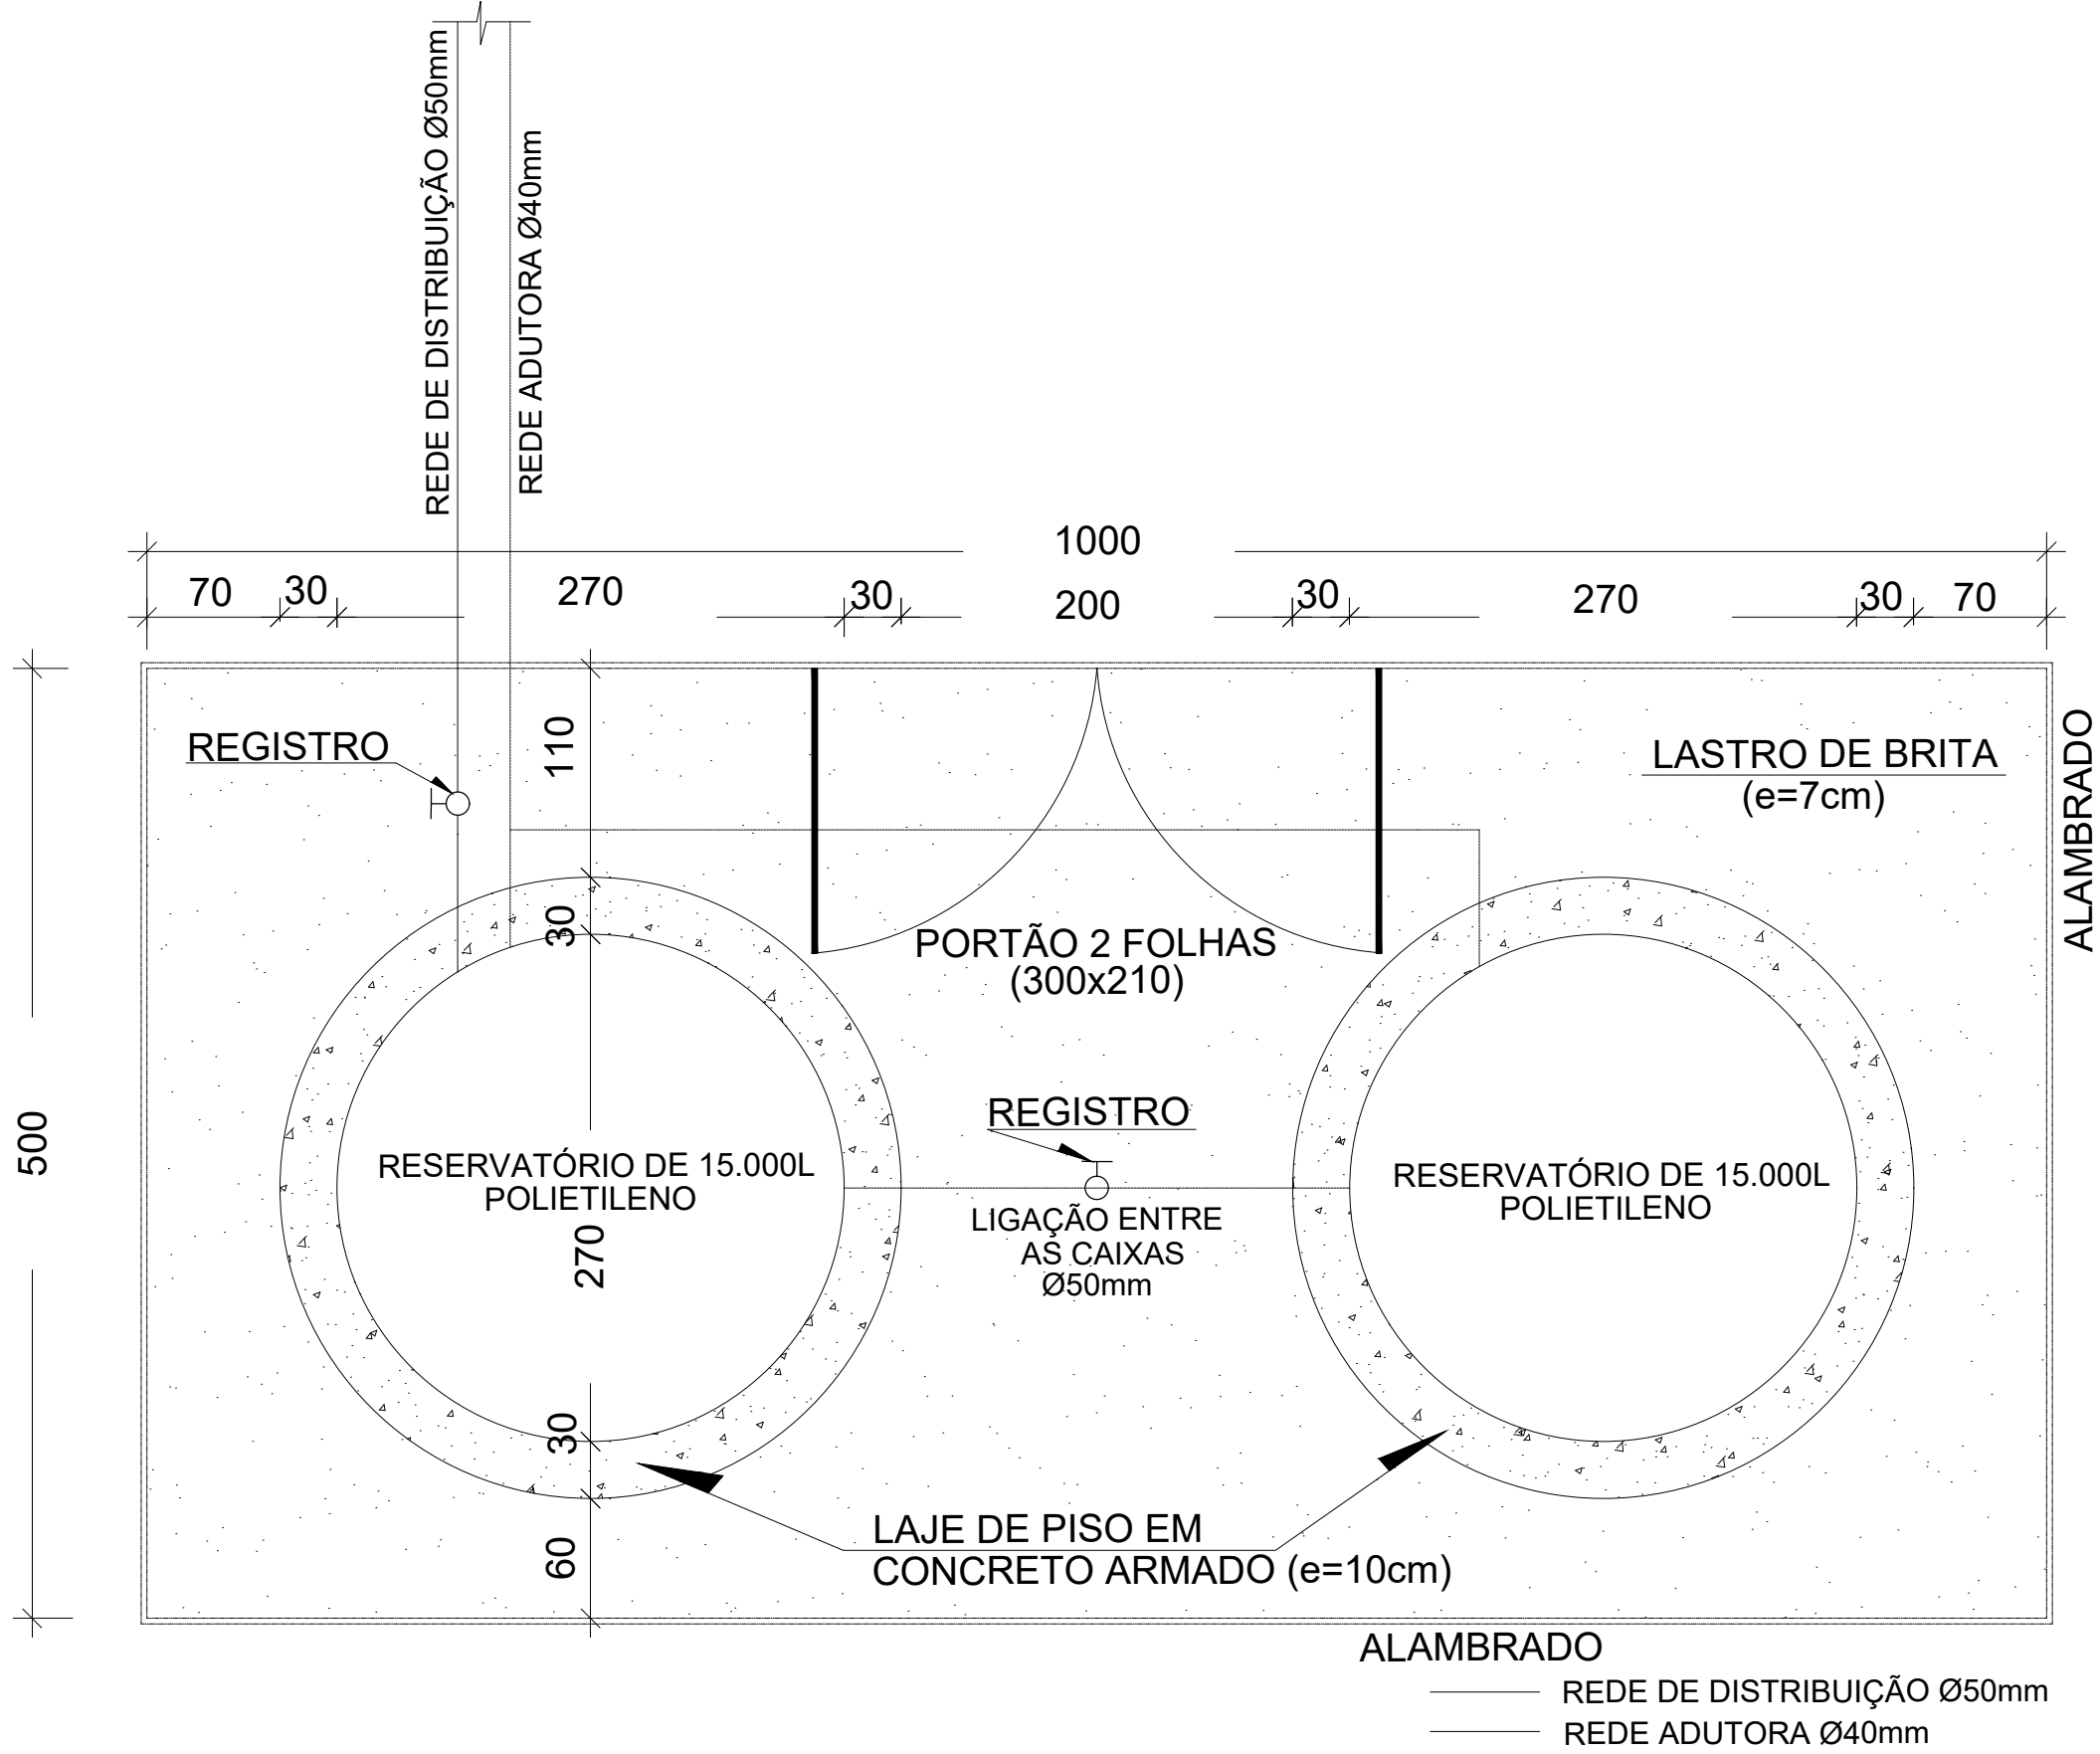

NOTAS:

1 - DIMENSÕES EM CENTIMETROS (m).

OLIVEIRA & BRITTO PROJETOS E CONSTRUÇÕES LTDA Praça Nossa Senhora da Piedade, 46, Galeria Portal da Serra, II, 06, Centro, Belo Oriente, MG. Telefone: (31) 9 9405-0331 - Endereço Eletrônico: engenharialoliveirabritto@gmail.com			PROPRIETÁRIO: <b>PREFEITURA MUNICIPAL DE AÇUCENA - MG</b>	
R.T.: FRANCISCO AMÉRICO PEREIRA GONÇALVES DE BRITO – ENGº CIVIL – CREA 57.233/D			OBRA: SITEMA DE ABASTECIMENTO DE ÁGUA COM POÇO ARTESIANO	
PROJ.:	VERIF.:	DATA:	LOCAL: POVOADO DE POMPÉU, ZONA RURAL DE AÇUCENA - MG	DATA: SETEMBRO/2025
DES.: DOUGLAS SOUZA	REVISÃO: 24 09 2025	ESCALA:	CONTEÚDO: DETALHES DO ALAMBRADO E DO RESERVATÓRIO	FOLHA: 02/04