



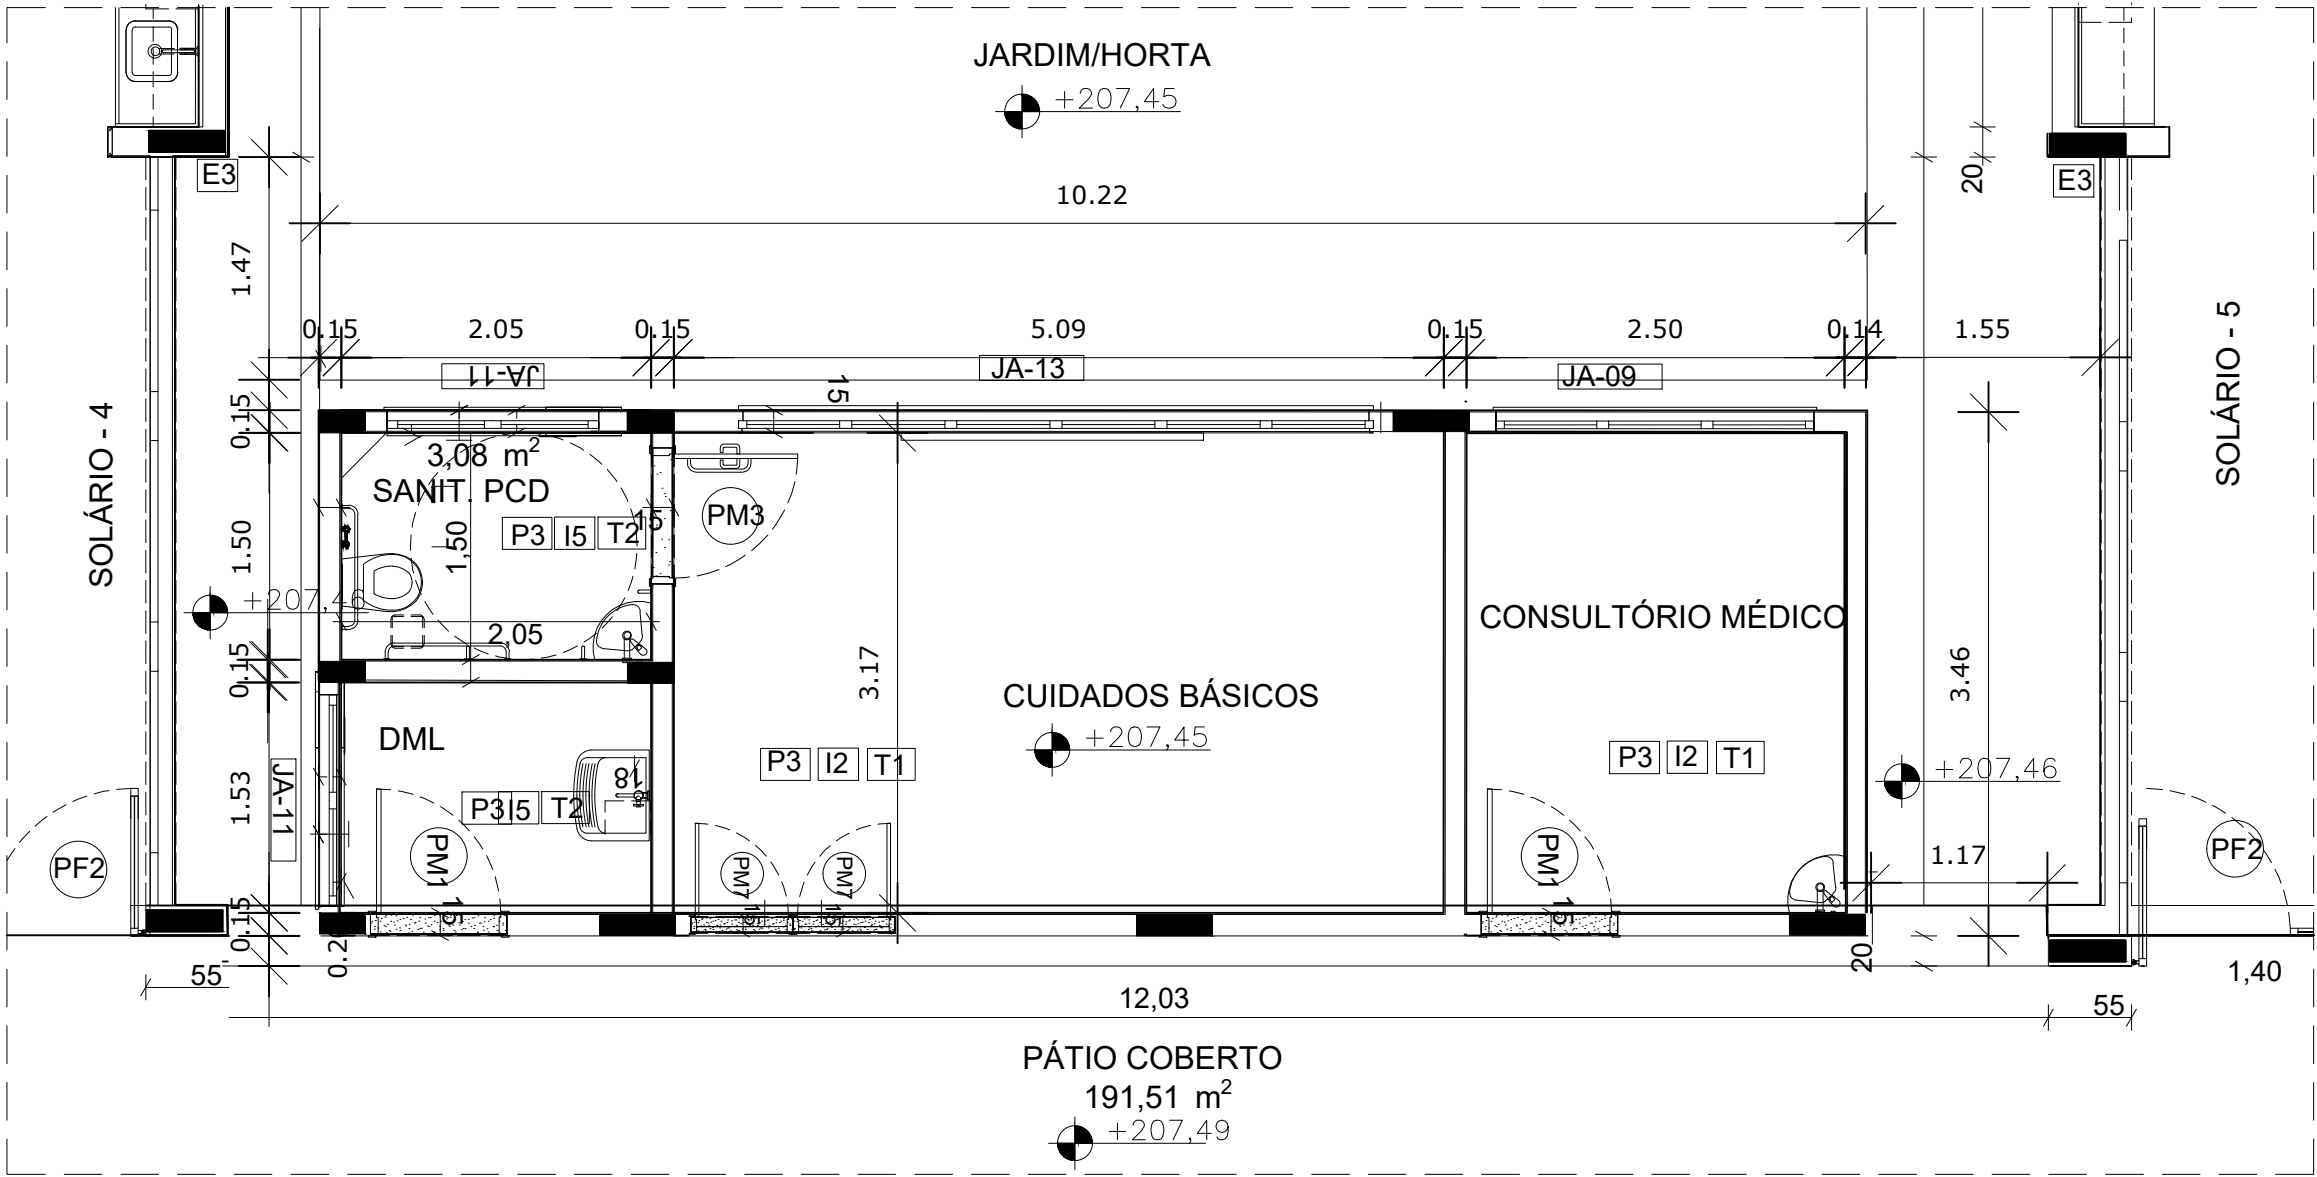

PLANTA BAIXA - AMPLIAÇÃO
esc. 1 / 50

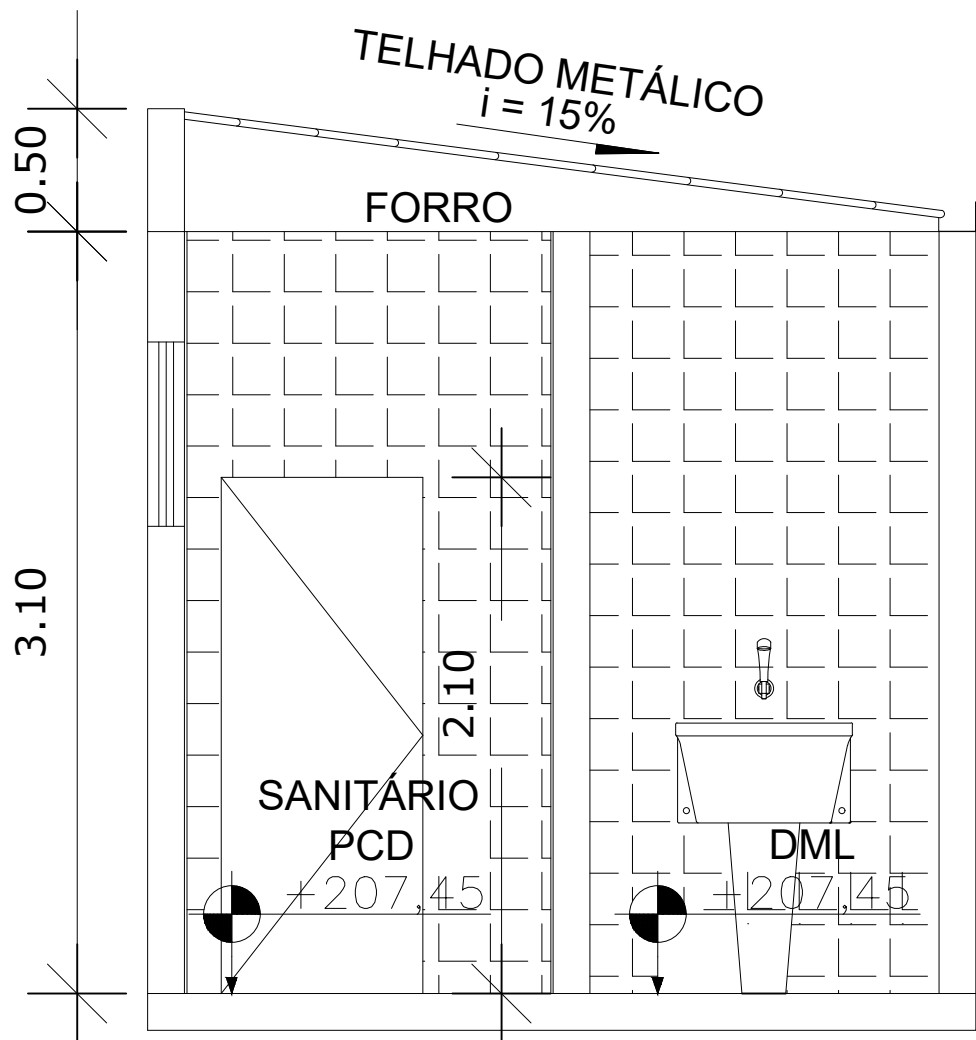


CORTE F - F

Obs: O Sanitário PCD terá revestimento em todas as paredes até o teto.

LEGENDA DE PORTAS - PORTAS EM MADEIRA COM PINTURA				
REF.	Dimensões (cm)	Quantidade	TIPO	AMBIENTES
PM1	70 x 210	04	01 folha - de abrir lisa com chapa metálica	Sanitários professores masc. e fem
PM2	80 x 210	06	01 folha - de abrir c/ veneziana	Despensa, DMLS, Rouparia, Lavanderia e Depósito
PM3	82 x 210	07	01 folha - de abrir c/ chapa e barra metálica	Sanitário Anexo Cuidados Básicos, Sanitários PCD infantis, Sanitários PCD adultos, Direção e Secretaria
PM4	80 x 210	14	01 folha - de abrir lisa com chapa metálica	Almoxarifado, Lactário, Copa, Cozinha, Sanitários infantis e Vest.funcionários, consultório.
PM5	82 x 210	10	01 folha - de abrir c/ barra e chapa metálica e visor	Creches I, Creches II , Creches III e Pré-Escola
PM6	60 x 100	08	01 folha - de abrir rev. com laminado melamínico*	Sanitários Infantis
PM7	1,85 x 230	01	Porta completa de abrir lisa com chapa metálica	Acesso a sala de Cuidados Básicos.

LEGENDA DE JANELAS - JANELAS ALUMÍNIO						
REF.	Dimensões (cm)	Área(m²)	Quant.	ÁreaTotal (m²)	h do peitoril(cm)/Tipo	AMBIENTES
JA-1	70 x 125	0,88	02	1,75	90 cm - guilhotina	Rouparia, Lactário
JA-2	110 x 145	1,60	01	1,60	70 cm - guilhotina	Cozinha*
JA-3	140 x 115	1,61	02	3,22	100 cm - fixo	Amamentação
JA-4	140 x 145	2,03	01	2,03	70 cm - guilhotina	Cozinha*
JA-5	200 x 108 - 128	2,36	01	2,36	82 e 102 cm - fixo	Secretaria
JA-6	210 x 50	1,05	02	2,10	215 cm - maximar	Depósitos
JA-7	210 x 75	1,58	08	12,60	192 cm - maximar	Sanitários infantis, Fraldários, Copa e Rouparia
JA-8	210 x 100	2,10	03	6,30	165 cm - maximar	Amamentação, Depósito e PCD infantil
JA-9	210 x 150	3,15	07	18,90	115 cm - maximar	Coz*, Secr., Lactár.*, Prof./reuniões ,Direção, Almox, Cons.
JA-10	140 x 150	2,10	01	2,10	115 cm - maximar	Lavanderia
JA-11	140 x 75	1,05	08	6,30	190 cm - maximar	Lavand., Vest.fem., Vest.mas., DMLs, PCD inf., Despensa*
JA-12	420 x 50	2,10	04	8,40	215 cm - maximar	Pré-escola 2 e 3, Creche II-1, Creche III-1, Cuidados básicos
JA-13	420 x 150	6,30	03	12,60	115 cm - maximar	Refeitório
JA-14	560 x 100	5,60	06	33,60	165 cm - maximar	Creches I, Creche II-2, Creche III-2 e Pré-escola 1 e 4
JA-15	560 x 150	8,40	02	16,80	115 cm - maximar	Refeitório, Cozinha* e Despensa*
JA-16	160 x 85	1,36	04	5,44	130 cm - fixo	Sanitários infantis

* AS JANELAS DA COZINHA E LACTÁRIO DEVEM PREVER TELA.

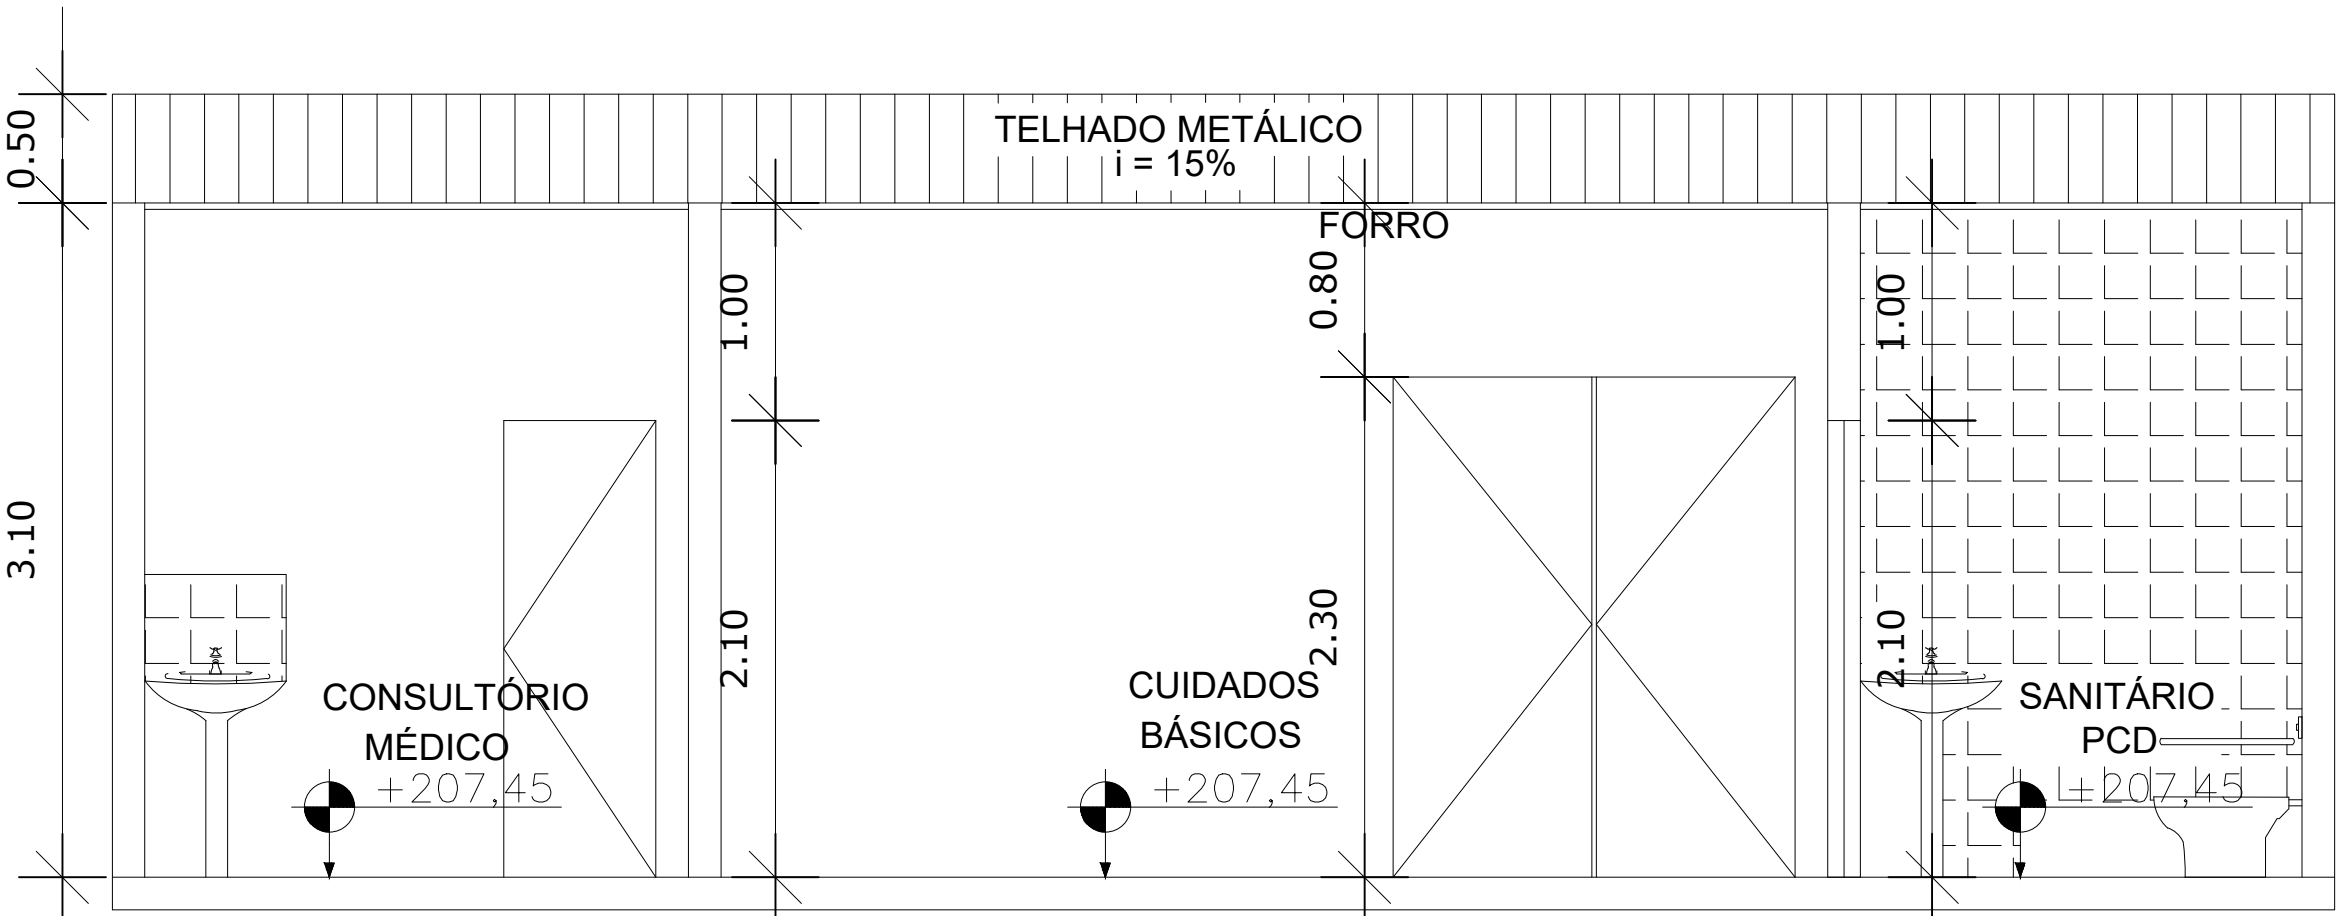

CORTE G - G

DOUGLAS SOUZA ENGENHEIRO CIVIL Telephone: (31) 9 92988081 - Enderego Eletrônico: douglas.fsc09@hotmail.com	PROJETO ARQUITETÔNICO		ESCALA INDICADA	
R.T.: DOUGLAS FERNANDO DE SOUZA COELHO – ENG* CIVIL – CREA 337228MG	AMPLIAÇÃO DA CRECHE AV. JUSCELINO KUBTSCHECK PÉRPETUO SOCORRO – BELO ORIENTE / MG PLANTA BAIXA – TÉRREO E CORTES		N° ARQUITETÔNICO	
PROJ.: VERIF.: DATA: 27 07 2025			FOLHA 01 DE 01	EST.
DES.: DOUGLAS SOUZA				