

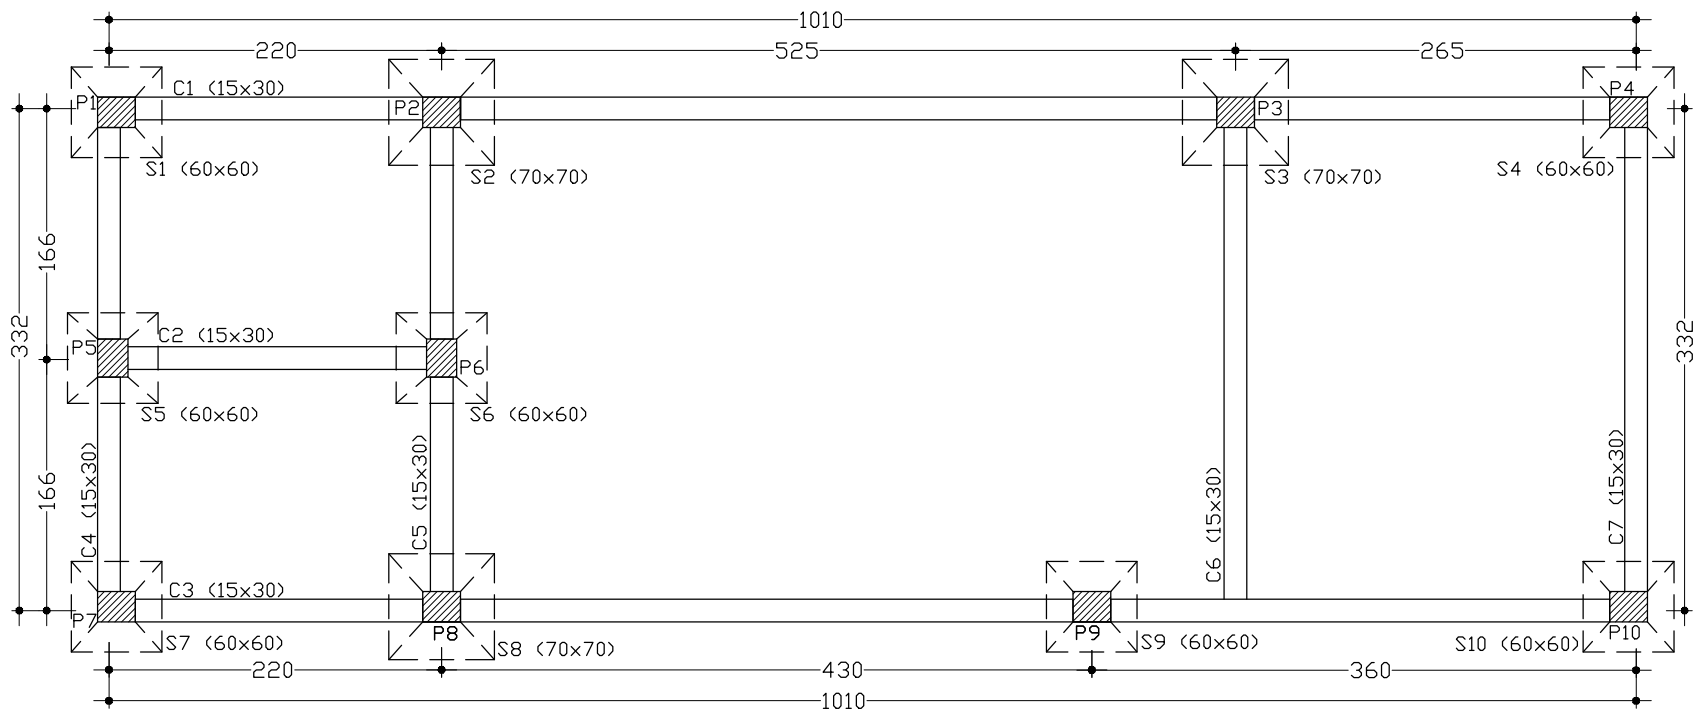
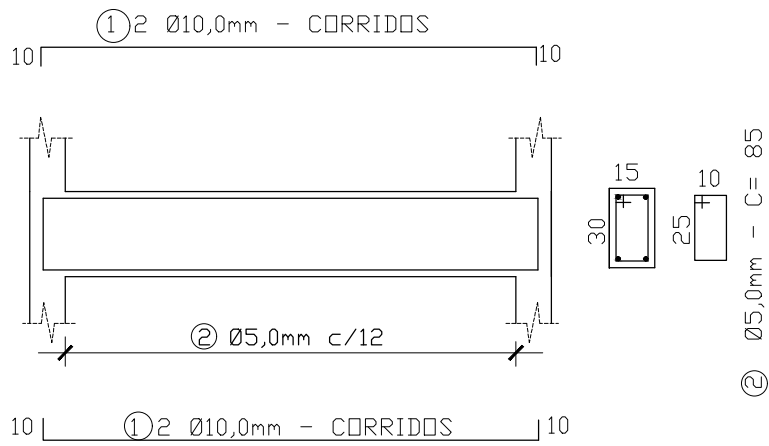


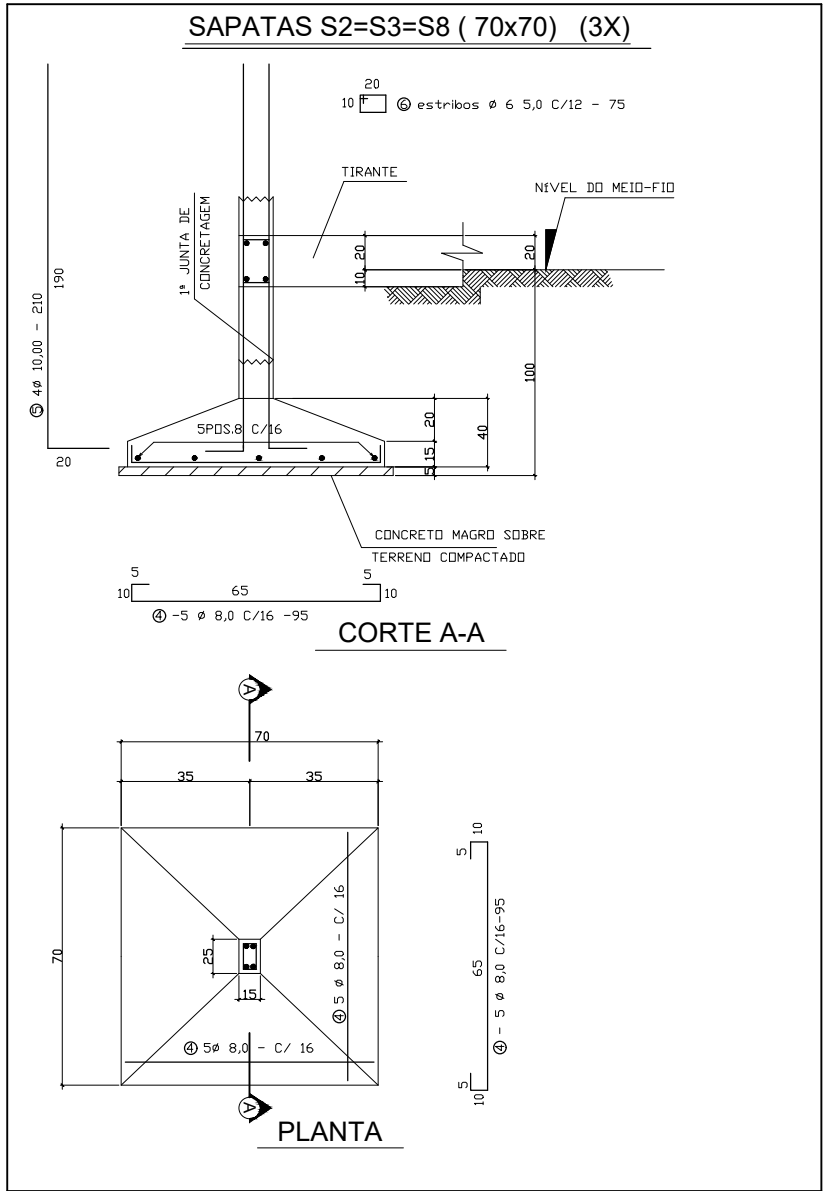

PLANTA DE FORMA (EL.+207,45m)
ESC. 1 / 50

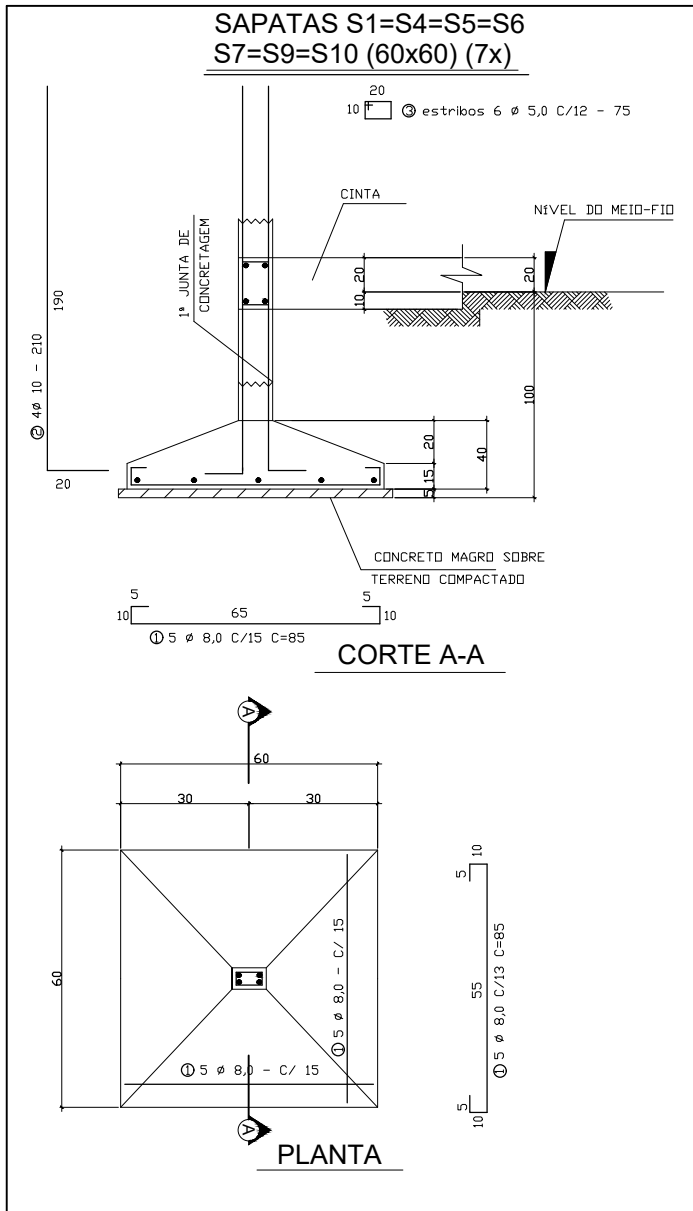

CINTAS DE FUNDAÇÃO

C1 = 10,30m C5 = 3,52m
C2 = 2,40m C6 = 3,52m
C3 = 10,30m C7 = 3,52m
C4 = 3,52m

TOTAL = 37,08m

Obs.: No somatório ja está incluso as dobras

LISTA DE AÇO - CINTAS				
POS	Ø (mm)	QUANT	COMP UNIT (m)	COMP TOTAL (m)
C1=C2=C3=C4=C5=C6=C7				
1	10,0	4,00	37,08	148,32
2	5,0	310,00	0,85	263,50

QUADRO RESUMO			
Ø(mm)	COMP (m)	PESO/m(Kg/m)	PESO (Kg)
4,2		0,11	0,00
5,0	263,50	0,16	42,16
6,3		0,25	0,00
8,0		0,40	0,00
10,0	148,32	0,63	93,44
12,5		0,99	0,00
16,0		1,57	0,00
PESO TOTAL (Kg)			135,60
PESO TOTAL + 10% (Kg)			149,16

LISTA DE AÇO - SAPATAS				
POS	Ø (mm)	QUANT	COMP UNIT (m)	COMP TOTAL (m)
S1=S4=S5=S6=S7=S9=10				
1	8,0	70,00	0,85	59,50
2	10,0	40,00	2,10	84,00
3	5,0	42,00	0,75	31,50
S2=S3=S8				
4	8,0	30,00	0,95	28,50
5	10,0	12,00	2,10	25,20
6	5,0	18,00	0,75	13,50

QUADRO RESUMO			
Ø(mm)	COMP (m)	PESO/m(Kg/m)	PESO (Kg)
4,2		0,11	0,00
5,0	45,00	0,16	7,20
6,3		0,25	0,00
8,0	88,00	0,40	35,20
10,0	109,20	0,63	68,80
12,5		0,99	0,00
16,0		1,57	0,00
PESO TOTAL (Kg)			111,20
PESO TOTAL + 10% (Kg)			122,32

ARQUIVO

APLICAÇÃO

CLASSIFICAÇÃO

a				
b				
c				
	DATA	EXECUT.	VISTO	APROV.
ALTERAÇÕES				

NOTAS :

1- DIMENSÕES EM CENTÍMETROS (cm).

2- CONCRETO ESTRUTURAL < 25Mpa

3- QUALQUER MODIFICAÇÃO QUE NÃO SEJA REALIZADA PELO PROFISSIONAL RESPONSÁVEL, ISENTARÁ O MESMO DE TODA E QUALQUER RESPONSABILIDADE.

4 - ESTRUTURA SEM LAJE, SOMENTE FORRO E COBERTURA.

DOUGLAS SOUZA ENGENHEIRO CIVIL Telefone: (31) 9 92988081 - Endereço Eletrônico: douglas.fsc09@hotmail.com		
R.T.: DOUGLAS FERNANDO DE SOUZA COELHO – ENG° CIVIL – CREA 337228MG		
PROJ.:	VERIF.:	DATA: 30 06 2025
DES.: DOUGLAS SOUZA	REVISÃO: 28 07 2025	ESCALA:

PROJETO ESTRUTURAL		ESCALA INDICADA	EST.
AMPLIAÇÃO DA CRECHE AV. JUSCELINO KUBTSCHEK PÉRPETUO SOCORRO – BELO ORIENTE / MG PLANTA DE FORMA E ARMAÇÃO DA FUNDAÇÃO		N° ESTRUTURAL	
		FOLHA 01 DE 02	