
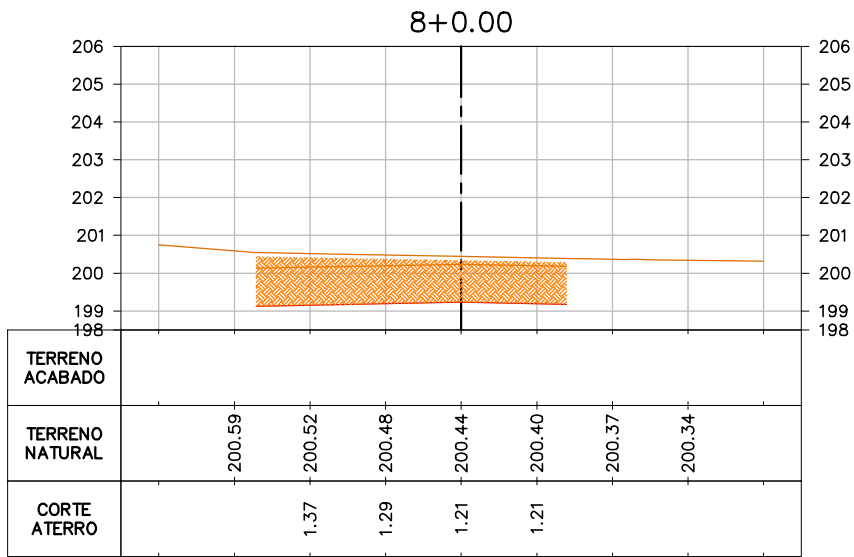
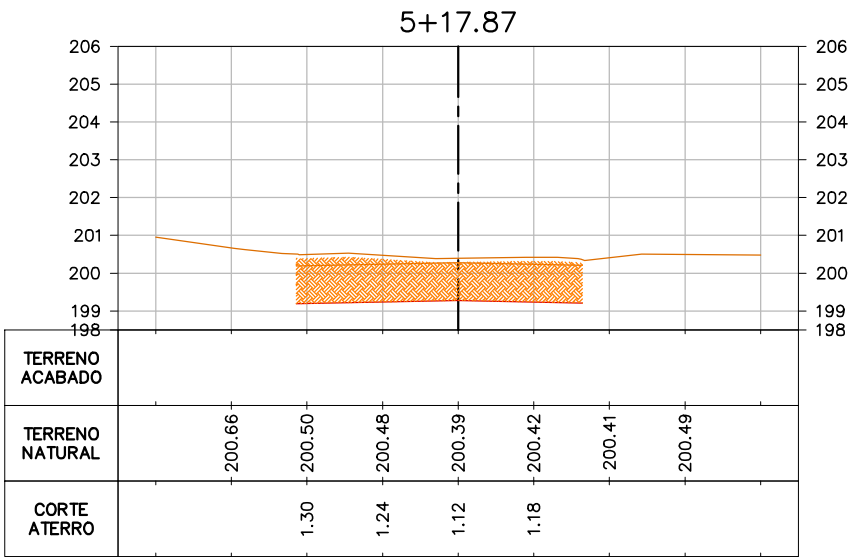
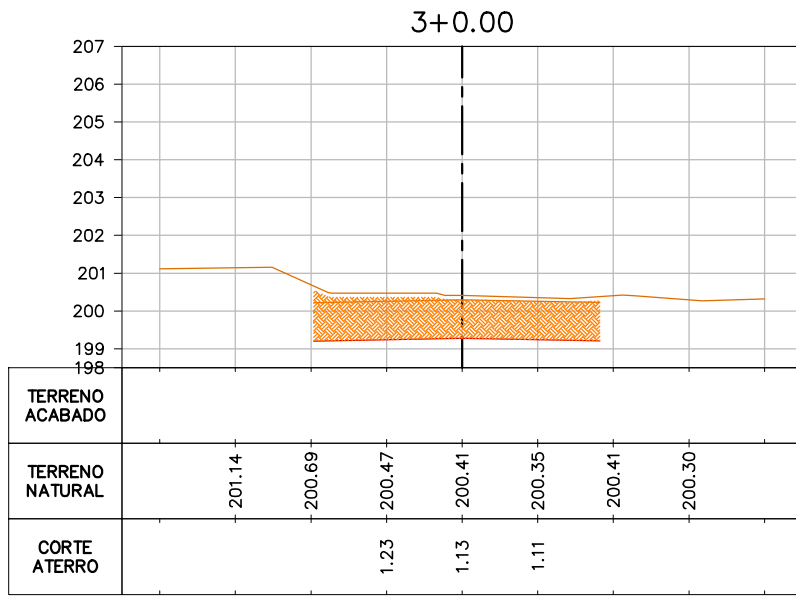
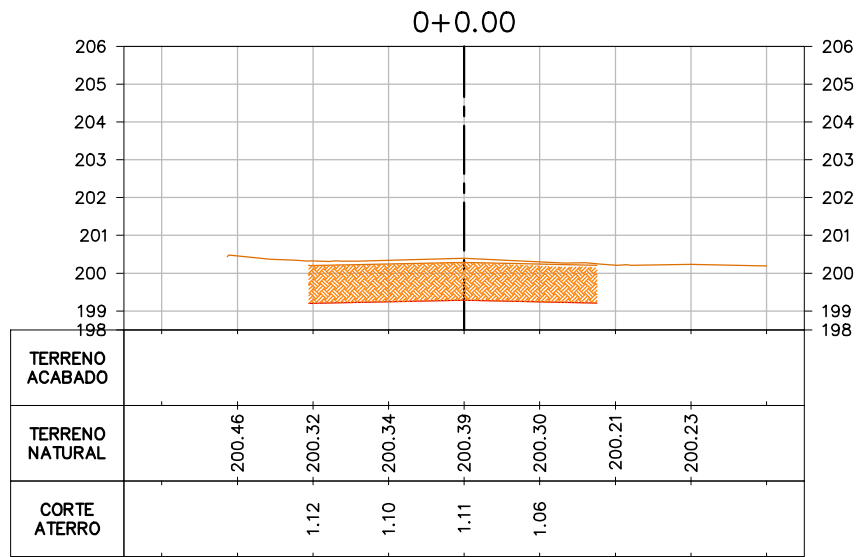
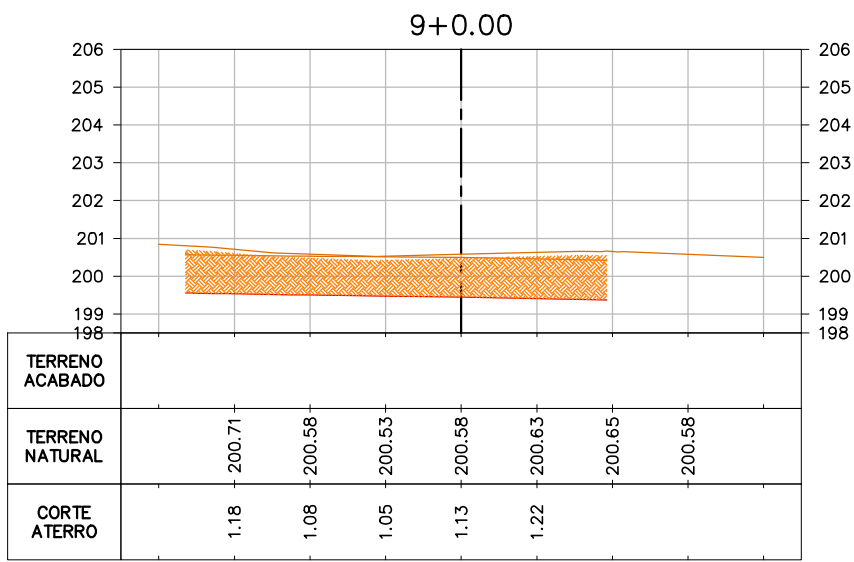
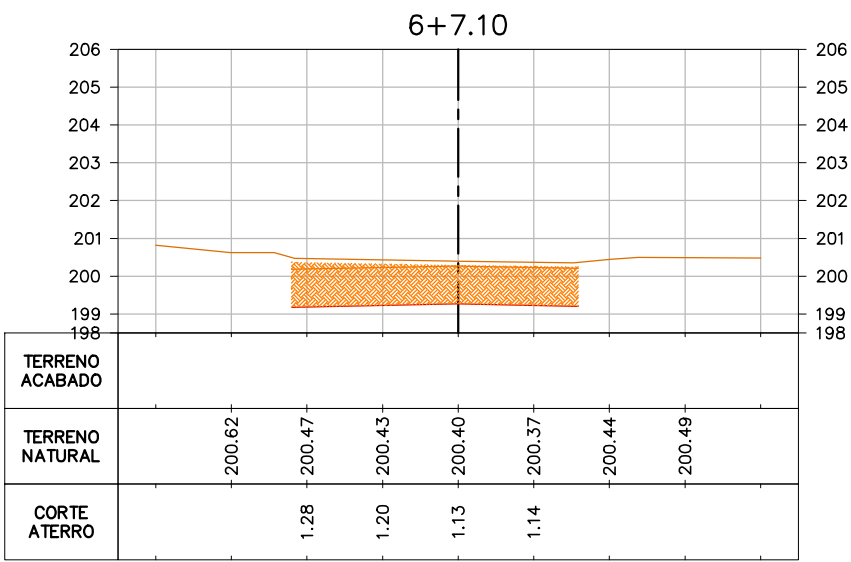
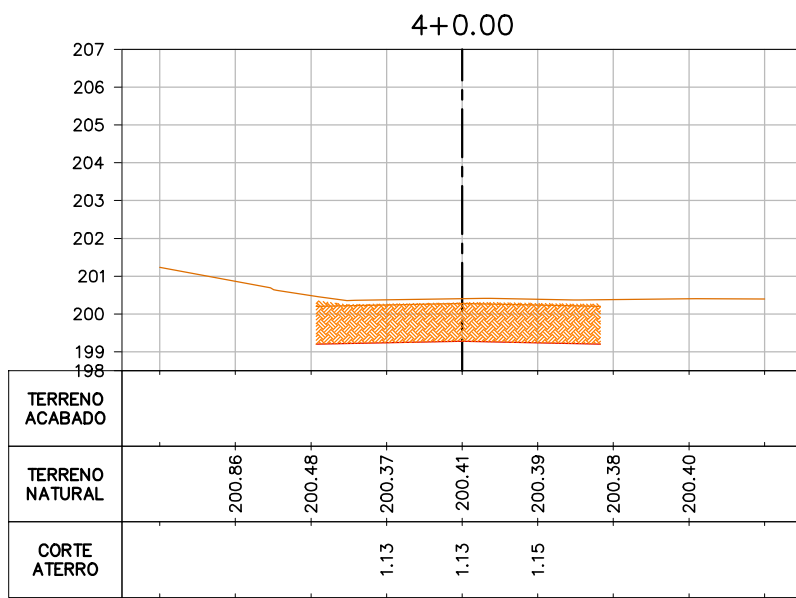
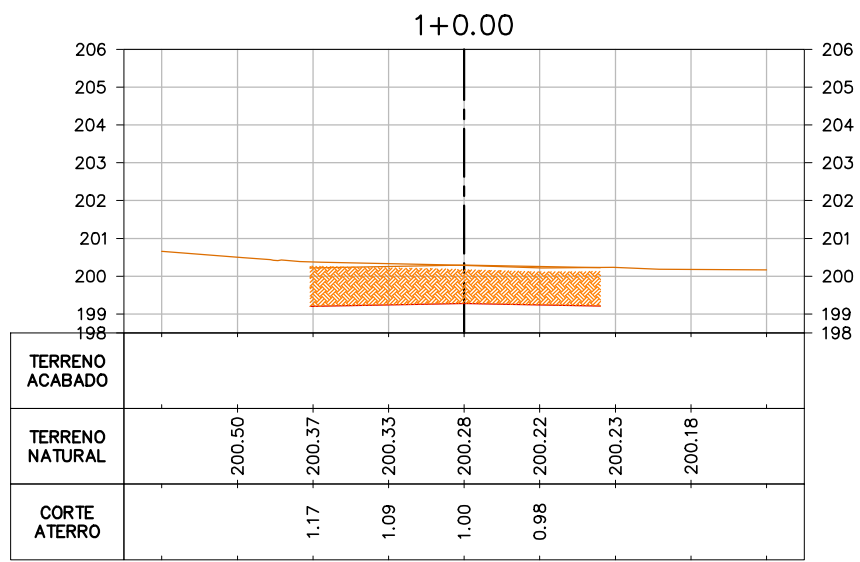
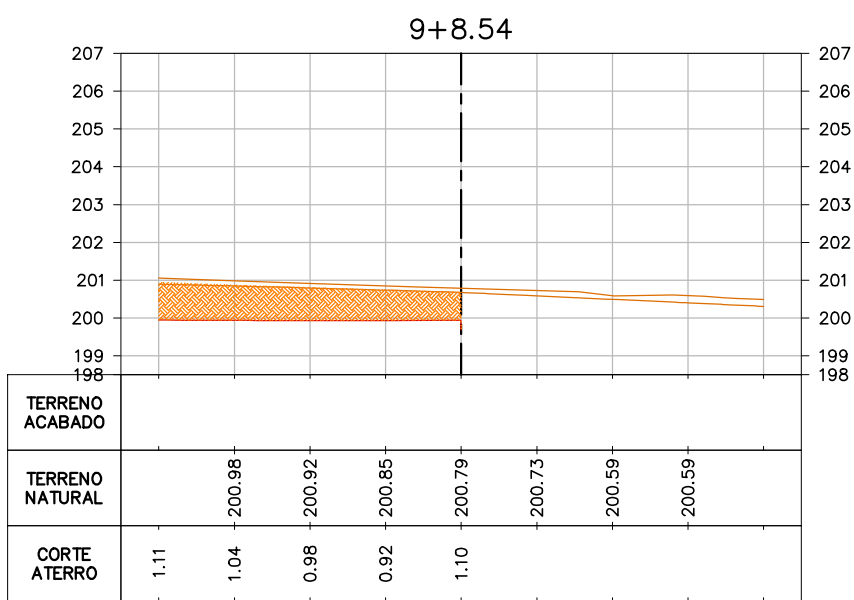
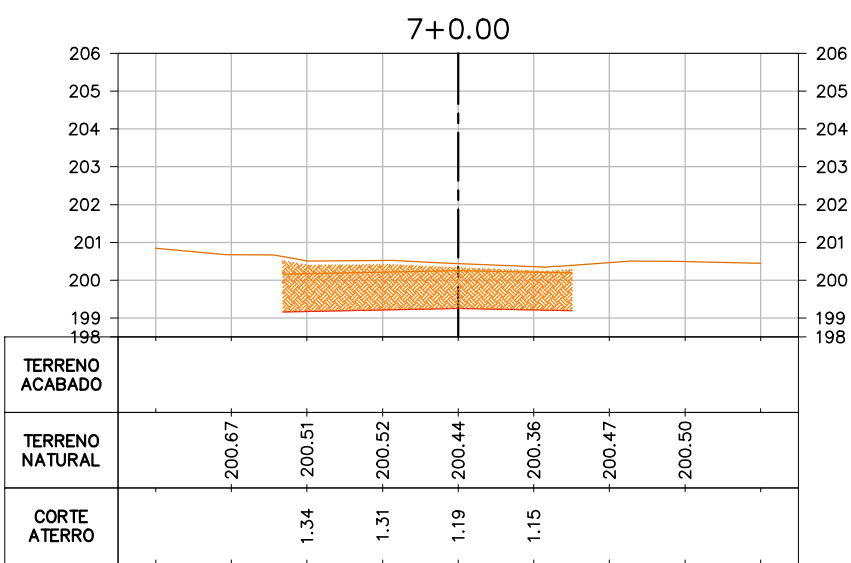
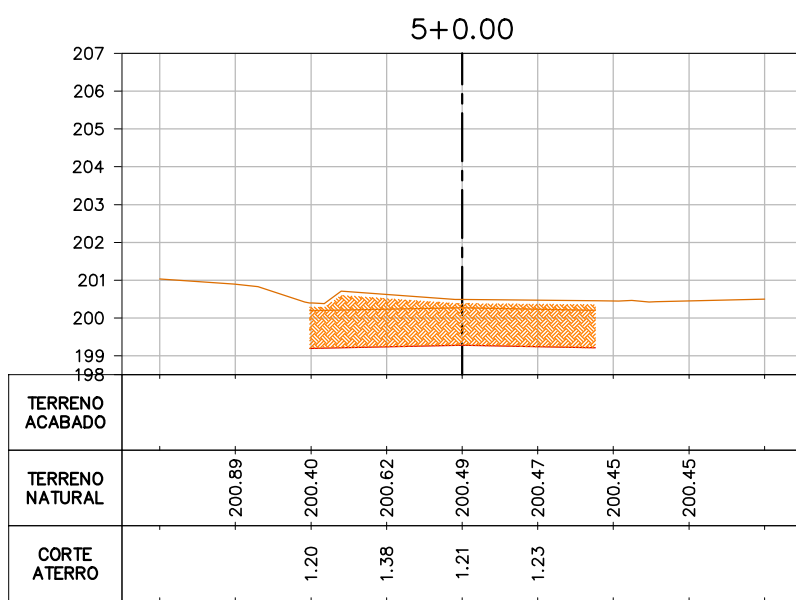


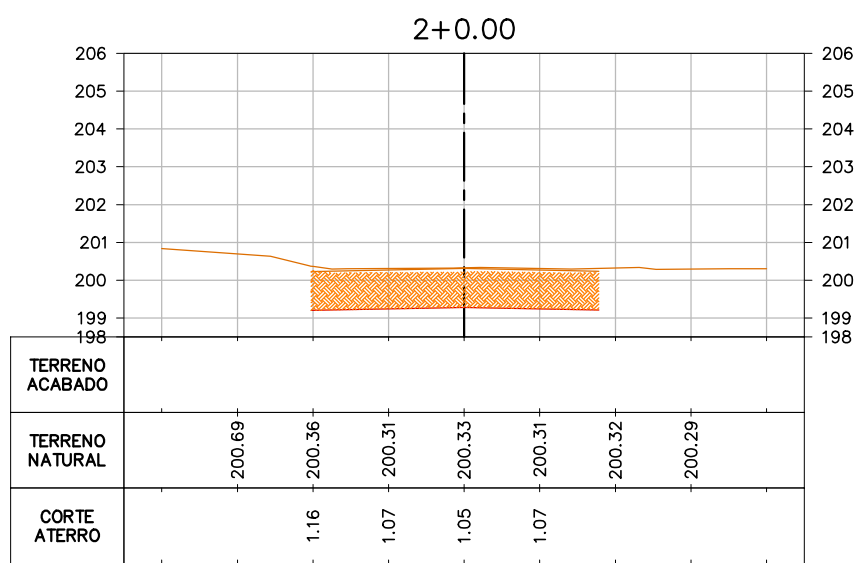

ESCALA
1:200

RUA DESPORTIVA / RUA DA PRATA	
COMP. (M):	188,54
LARG. (M):	VARIÁVEL
REMOÇÃO / DEMOLIÇÃO	
PAV. (M2):	2.100,00
SARJ. (M2):	6,35
RAMPA (M2):	-
MEIO-FIO (M):	-
IMPLANTAÇÃO	
PAV. (M2):	1.869,16
SARJ. (M2):	238,34
RAMPA (M2):	-
MEIO-FIO (M):	-
PLACAS	
R-2 (IMPLANTAR):	2,00
R-5a (IMPLANTAR):	1,00
R-24b (IMPLANTAR):	1,00
A-32b (MANTER):	2,00
A-33 (IMPLANTAR):	2,00
SUPORTES	
SUPORTE SIMPLES:	5,00
FAIXAS M2	26,20
LFO-1 (0,10m):	6,08
LBO (0,10m):	2,51
LDP (0,20m):	2,00
LCA amarela (0,10m):	5,30
ZPA amarela (0,30m):	7,11
DÊ A PREFERÊNCIA:	3,20
OBS: DEVERÁ SER MANTIDO O GREIDE EXISTENTE DA VIA, SENDO OBSERVADO AS COTAS DOS MEIO-FIOS JÁ IMPLANTADOS, ESTRUTURAS DE DRENAGEM E ACESSO AS RESIDÊNCIAS. SERÁ REALIZADA A SUBSTITUIÇÃO DO MATERIAL DE SUBLEITO NA RUA DESPORTIVA ENTRE AS ESTACA 0+0 A 5+17,87 E 6+7,10 A 9+8,54.	

LEGENDAS

- POSTE EXISTENTE
- SARJETA A DEMOLIR
- RAMPA A DEMOLIR
- PV EXISTENTE
- SARJETA A CONSTRUIR
- RAMPA A RECONSTRUIR
- RIOS, CÔRREGOS
- MEIO-FIO EXISTENTE
- CURVAS DE NÍVEL
- ÁRVORE EXISTENTE
- PONTE EXISTENTE
- CORTE
- ATERRO
- REATERRO

R00	(B)	EMISSÃO INICIAL	D.C.S	-	13/05/2025
REV.	T.E.	DESCRIÇÃO DA REVISÃO	DES.	APR.	DATA
	T.E.	(A) PRELIMINAR	(D) PARA COTAÇÃO	(G) CONFORME CONSTRUÍDO	
	TIPO DE	(B) PARA APROVAÇÃO	(E) PARA CONSTRUÇÃO	(H) CANCELADO	
	EMISSÃO	(C) PARA CONHECIMENTO	(F) CONFORME COMPRADO		

DATA DA PRIMEIRA EMISSÃO: DIA/MÊS/ANO

RESPONSÁVEIS TÉCNICOS E DADOS DE CONTRATO

R.T. DO PROJETO:	R.T. DO CONTRATO COM A PREFEITURA:
ENG.: DANIEL CARVALHO DE SOUZA - CREA: 400.785/D	ENG.: FABIOLA BATISTA PIRES - CREA: 78.851/D
COORDENAÇÃO:	Nº DE CONTRATO COM A PREFEITURA: 112/2020
ARQ/ENG.: XXXXXXXXXX	Nº DE CONVÊNIO/ OPERAÇÃO (CEF/BDMS/SES OU OUTRO): CONVÊNIO: 000000000 / OPERAÇÃO: 0000000-00
RESPONSÁVEL DA PREFEITURA PELA APROVAÇÃO:	NÚMERO DA A.R.T. OU R.R.T.: ART: MG20253929437
PREFEITURA MUNICIPAL DE BELO ORIENTE	NÚMERO DA 'OS' (ORDEM DE SERVIÇO/ DEMANDA): OS: BO-25_001

ENDEREÇO DA OBRA/SERVIÇO:

NOME DO LOGRADOURO: VÁRIAS RUAS	NÚMERO DO LOGRADOURO: -
BAIRRO: DISTRITO PERP. SOCORRO	C.E.P: 35195-000
CIDADE/UF: BELO ORIENTE / MG	COMPLEMENTO: -
PROPRIETÁRIO: PREF. MUNICIPAL DE BELO ORIENTE	CPF/CNPJ: 17.005.653/0001-66



PREFEITURA MUNICIPAL DE
BELO ORIENTE

PROJETO DE PAVIMENTAÇÃO

PROJETO DE PAVIMENTAÇÃO DAS RUAS DO DISTRITO
DE PERP. SOCORRO
RUA DESPORTIVA / RUA DA PRATA
GEOMETRICO E TERRAPLENAGEM



FORMATO:
A1 (841x594mm)
ESCALA:
INDICADA

REVISÃO: R00	NOME DO ARQUIVO: -	FOLHA 02 / 02
-----------------	-----------------------	------------------

RUA DESPORTIVA – REMOÇÃO SUBLEITO

Estaca	Área de Corte (m²)	Área de Aterro (m²)	Volume de Corte (m³)	Volume de Aterro (m³)	Volum. Corte Acum. (m³)	Volum Aterro Acum. (m³)	Volume Líquido (m³)
0+0,00	7,44	0,00	0,00	0,00	0,00	0,00	0,00
0+20,00	7,18	0,00	146.24	0,00	146,24	0,00	146,24
2+0,00	7,34	0,00	145.24	0,00	291,49	0,00	291,49
3+0,00	8,09	0,00	154.31	0,00	445,80	0,00	445,80
3+20,00	7,80	0,00	158.94	0,00	604,73	0,00	604,73
4+20,00	8,87	0,00	166.71	0,00	771,44	0,00	771,44
5+17,87	8,26	0,00	153.08	0,00	924,52	0,00	924,52

RUA DESPORTIVA – REMOÇÃO SUBLEITO

Estaca	Área de Corte (m²)	Área de Aterro (m²)	Volume de Corte (m³)	Volume de Aterro (m³)	Volum. Corte Acum. (m³)	Volum Aterro Acum. (m³)	Volume Líquido (m³)
6+7,10	8,12	0,00	0.00	0,00	0,00	0,00	0,00
7+0,00	8,72	0,00	108.66	0,00	108,66	0,00	108,66
7+20,00	9,60	0,00	183.22	0,00	291,88	0,00	291,88
8+20,00	11,57	0,00	207.52	0,00	499,40	0,00	499,40
9+8,54	6,96	0,00	79.07	0,00	578,47	0,00	578,47

ESCALA
1:750