




| COLOR 70% DA COR |    |    |    | COLOR PLOTAR NA MESMA COR |     |     |      |      |      |     |     |     |     | CONFIGURAÇÃO DE PENAS EM PRETO |     |     |     |     |     |     |     |     |      |      |      |      |
|------------------|----|----|----|---------------------------|-----|-----|------|------|------|-----|-----|-----|-----|--------------------------------|-----|-----|-----|-----|-----|-----|-----|-----|------|------|------|------|
| 31               | 81 | 93 | 94 | COR                       | 10  | 30  | 110  | 113  | 116  | 160 | 251 | 254 | 255 | COR                            | 01  | 02  | 03  | 04  | 05  | 06  | 07  | 08  | 252  | 253  | 180  | 50   |
|                  |    |    |    | ESP.                      | 0,8 | 0,2 | 0,05 | 0,05 | 0,05 | 0,6 | 0,1 | 0,2 | 0,2 | ESP.                           | 0,1 | 0,2 | 0,3 | 0,4 | 0,5 | 0,6 | 0,2 | 0,8 | 0,05 | 0,05 | 1,00 | 1,40 |

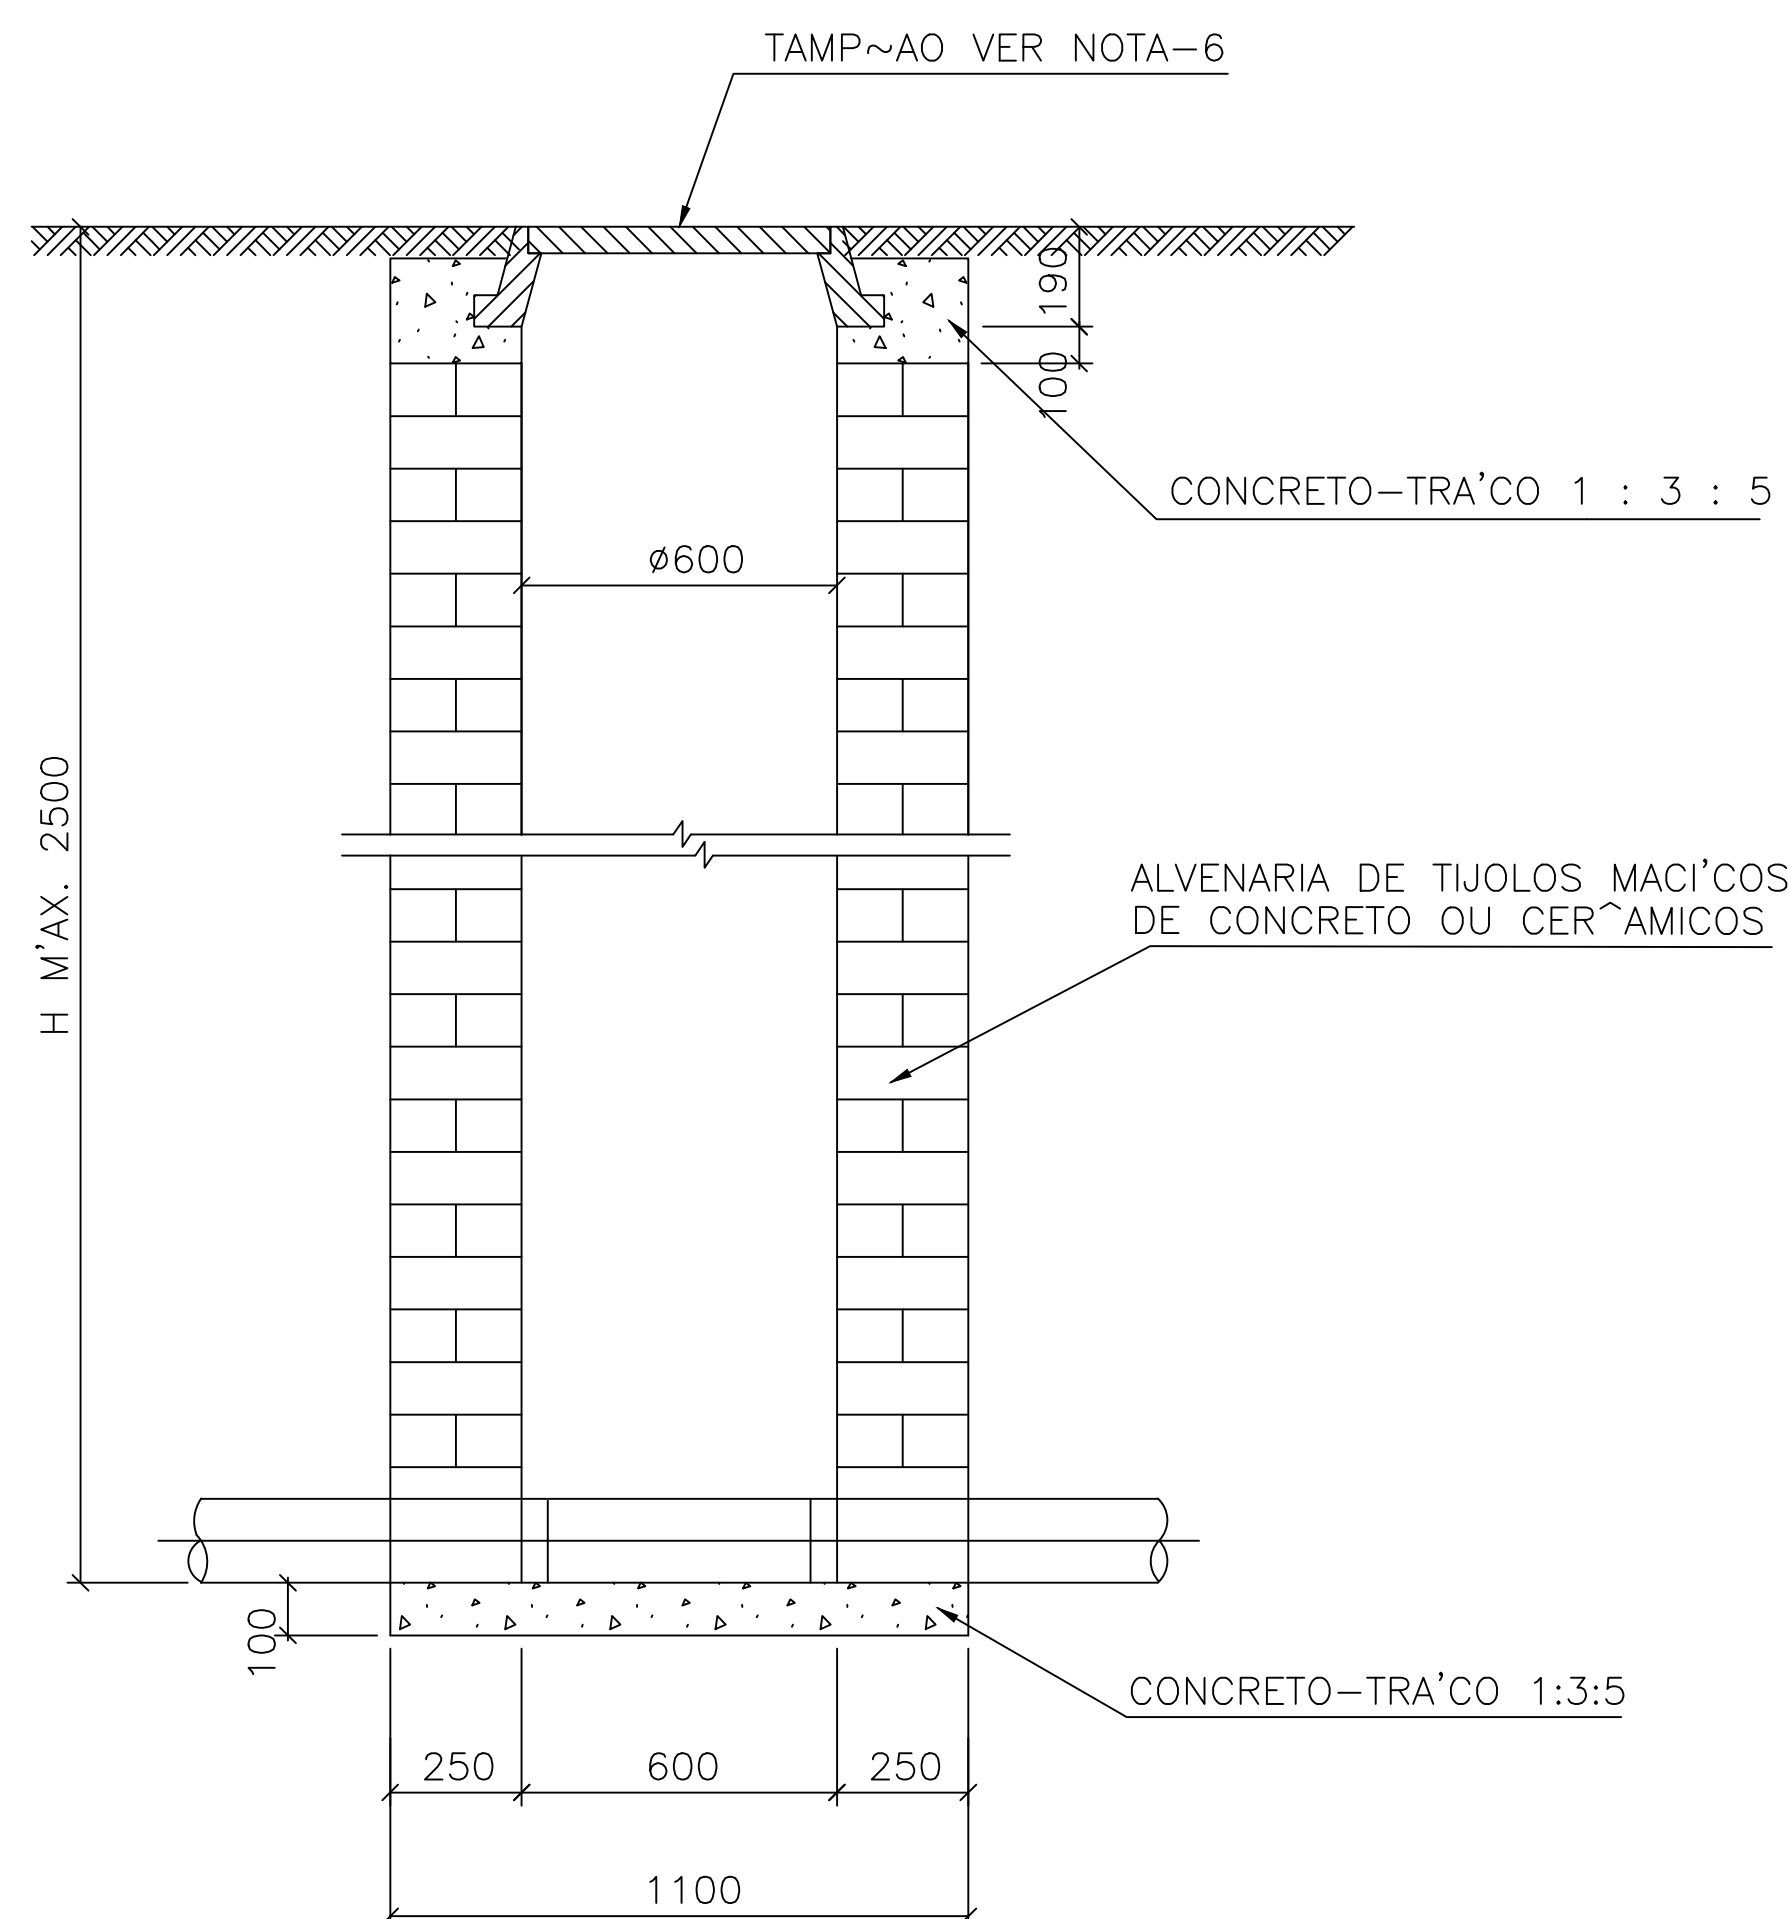


PO'CO TUBULAR DE ALVENARIA  
ESC. 1:25

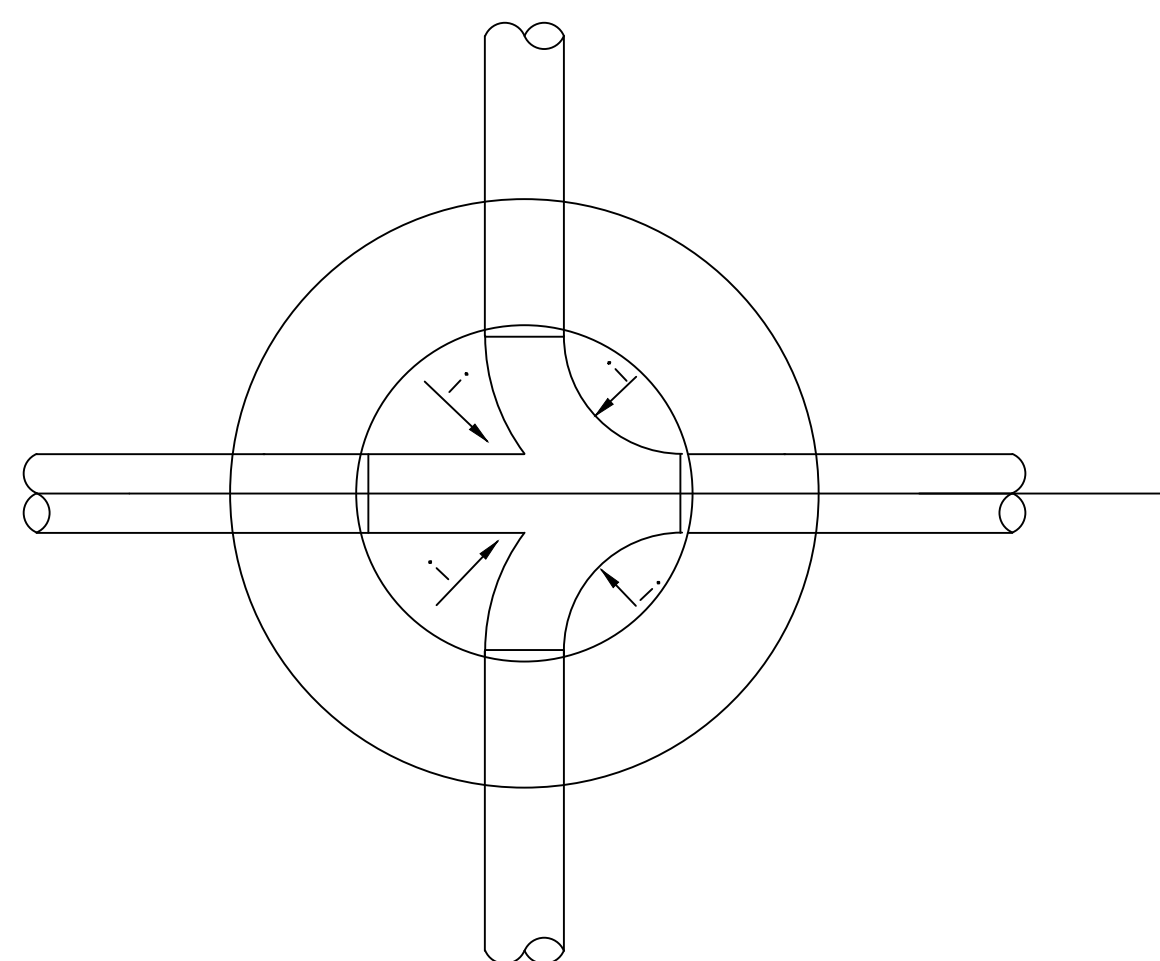

PASSAGEM COM DUAS CONTRIBUIÇÕES  
ESC. 1:25

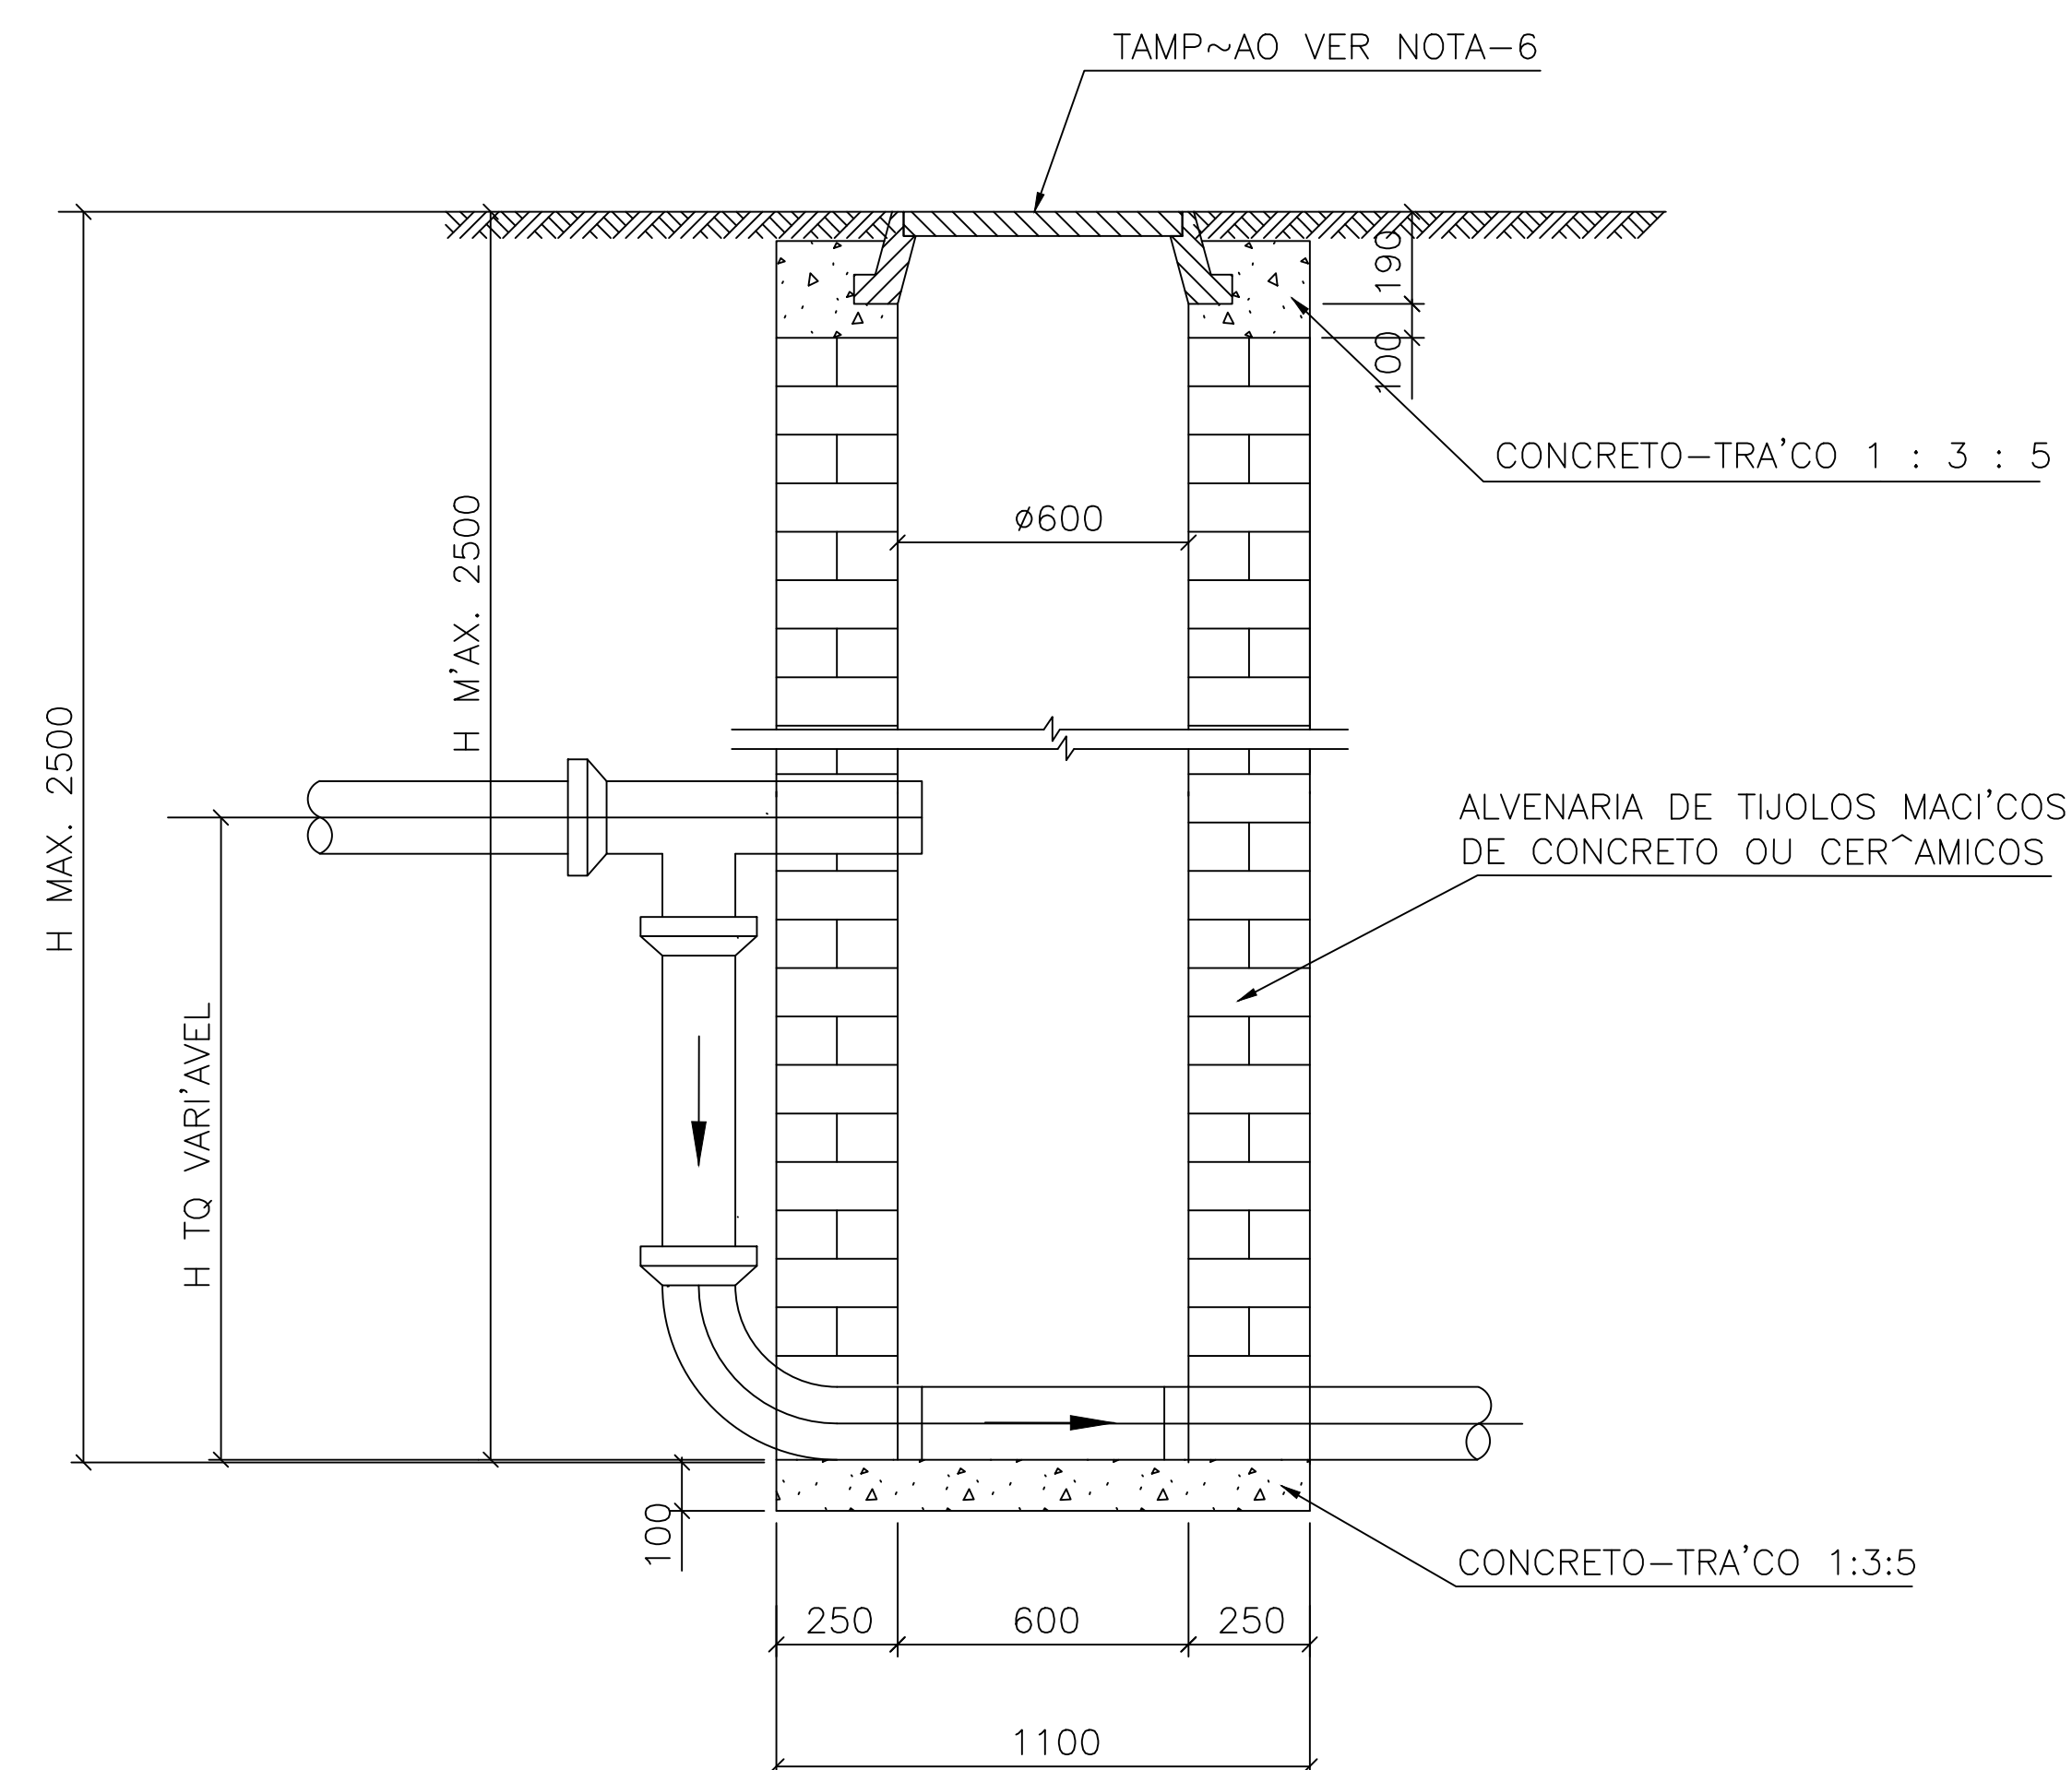

PO'CO TUBULAR DE ALVENARIA  
COM TUBO DE QUEDA

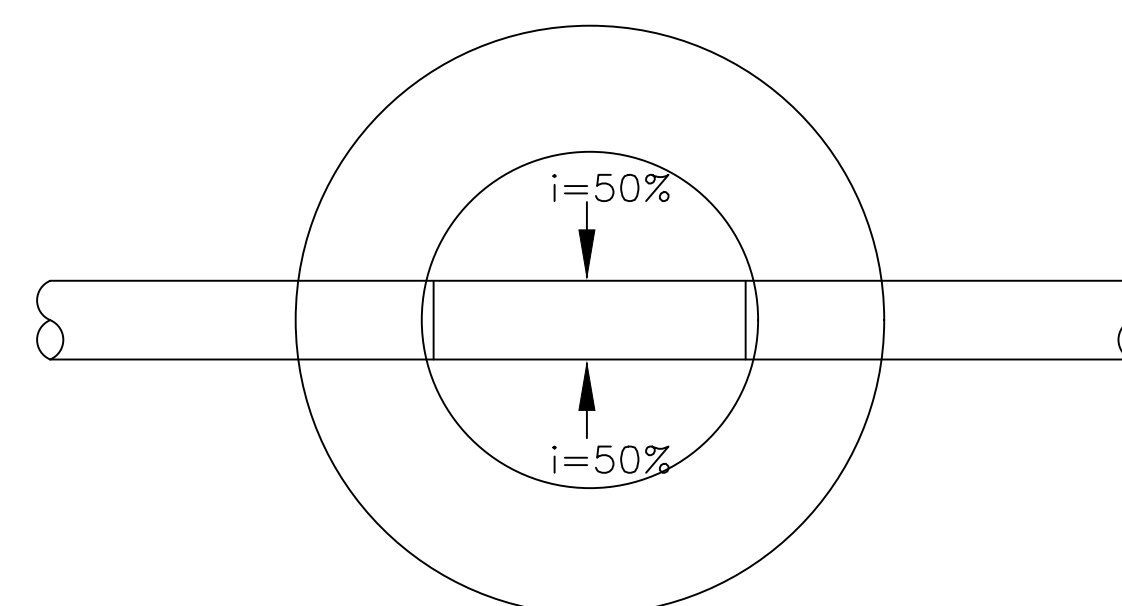

PASSAGEM RETA  
ESC. 1:25

NOTAS:

1. Os postes existentes que estiverem nas vias serão realocados;
2. As caixas de esgoto existentes serão realocadas para seguir alinhamento das vias, se necessário;
3. As árvores existentes que encontra-se nas vias de tráfego serão suprimidas;
4. Por determinação da Prefeitura Municipal de Belo Oriente será adotado o padrão municipal para passeios e rampas de entrada de veículos.

|    |            |                                                   |
|----|------------|---------------------------------------------------|
| 3  |            |                                                   |
| 2  | 05/03/2024 | SEGMENTAÇÃO DO PROJETO PMBO - ETAPA 01 / ETAPA 02 |
| 1  |            |                                                   |
| Nº | Data       | Data                                              |

|                                                                                     |  |                               |  |
|-------------------------------------------------------------------------------------|--|-------------------------------|--|
| <p>Proprietário: <b>PREFEITURA MUNICIPAL DE BELO ORIENTE</b></p>                    |  | <p>Data: <b>AGO/2026</b></p>  |  |
| <p>Projeto:</p>                                                                     |  | <p>Escala: <b>1:1.000</b></p> |  |
| <p>Ref.: <b>PROJETO EXECUTIVO DE PAVIMENTAÇÃO<br/>IMPLANTAÇÃO GERAL - FL.03</b></p> |  | <p>Folha: <b>03</b></p>       |  |
| <p>Endereço: <b>BELO ORIENTE/MG</b></p>                                             |  | <p>Folha: <b>03</b></p>       |  |
| <p><b>JOSÉ ALGUSTO DE ASSIS</b><br/>Eng. Civil/Sanitário - CREA 71707/D</p>         |  |                               |  |