



PERFIS TRANSVERSAIS DOS LOTES (CORTE A-A)
Escala: 1:200

LEGENDA:
VOLUME DE ATERRO
VOLUME DE CORTE
LINHA DE PROJETO
PERFIL NATURAL DO TERRENO

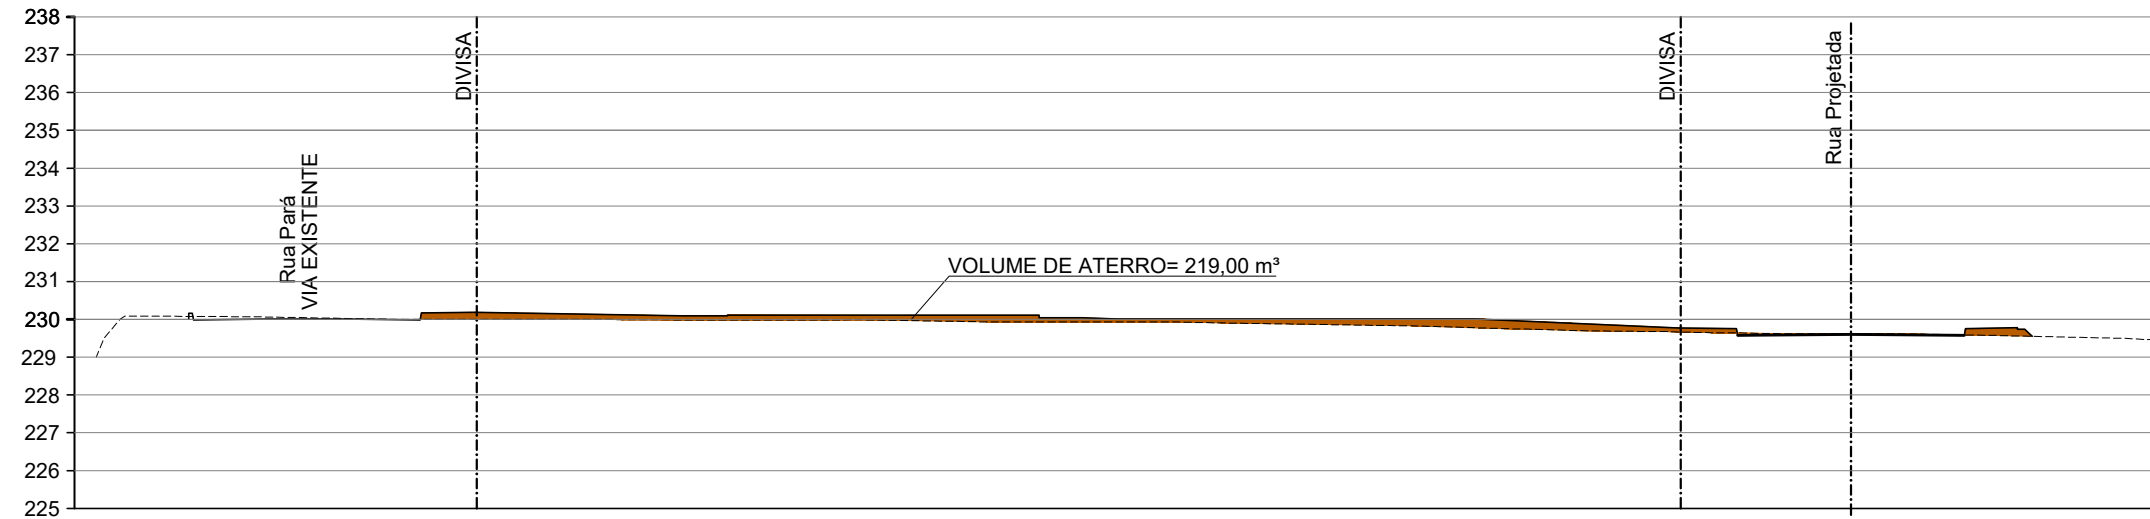


PERFIS LONGITUDINAIS DOS LOTES (CORTE B-B)
Escala: 1:200


LEGENDA:
VOLUME DE ATERRO
VOLUME DE CORTE
LINHA DE PROJETO
PERFIL NATURAL DO TERRENO

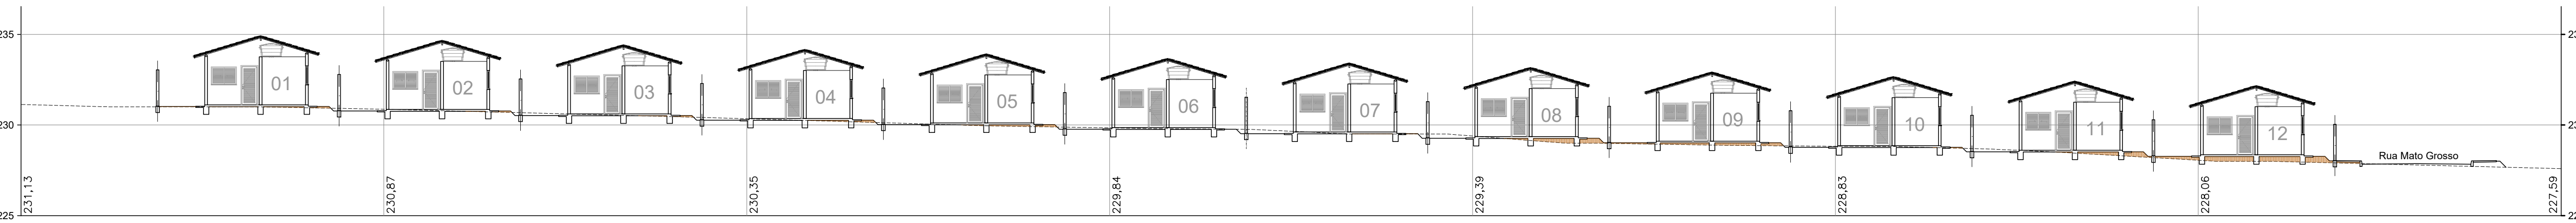

CORTE A-A - Corte Esquemático
Escala: 1:200

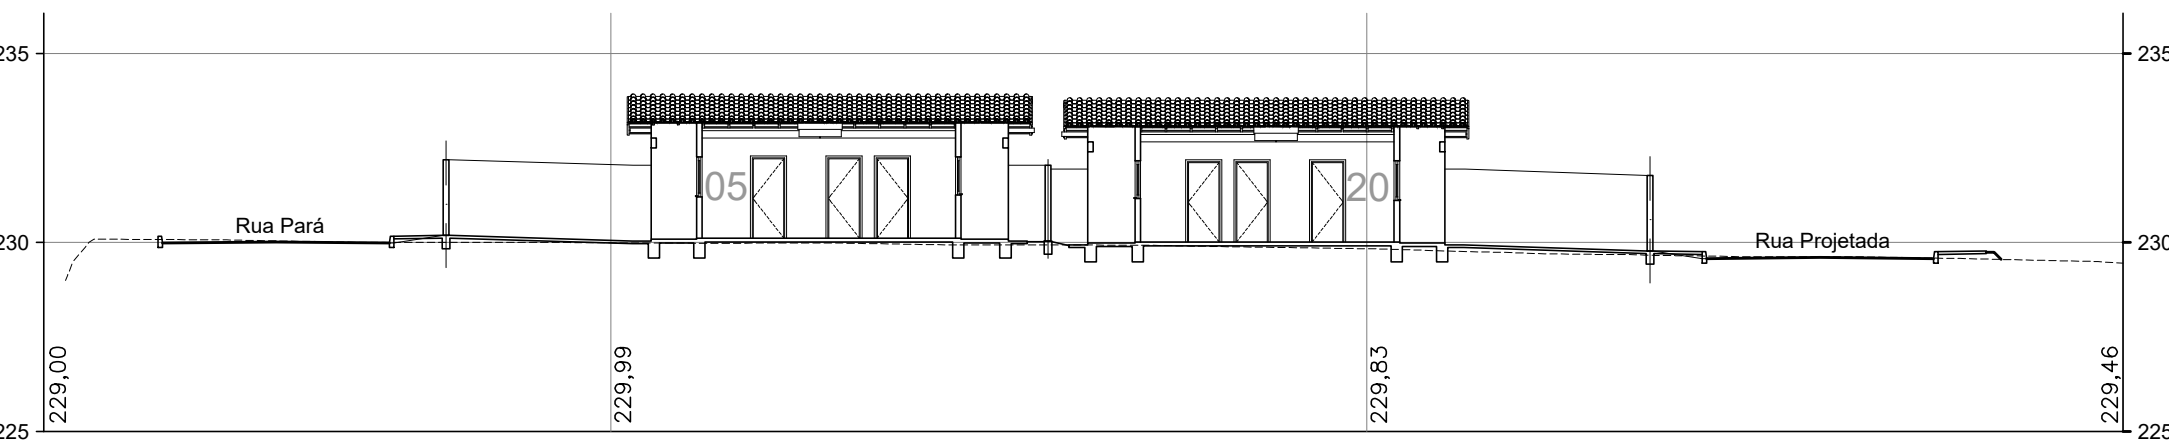

CORTE B-B - Corte Esquemático
Escala: 1:200

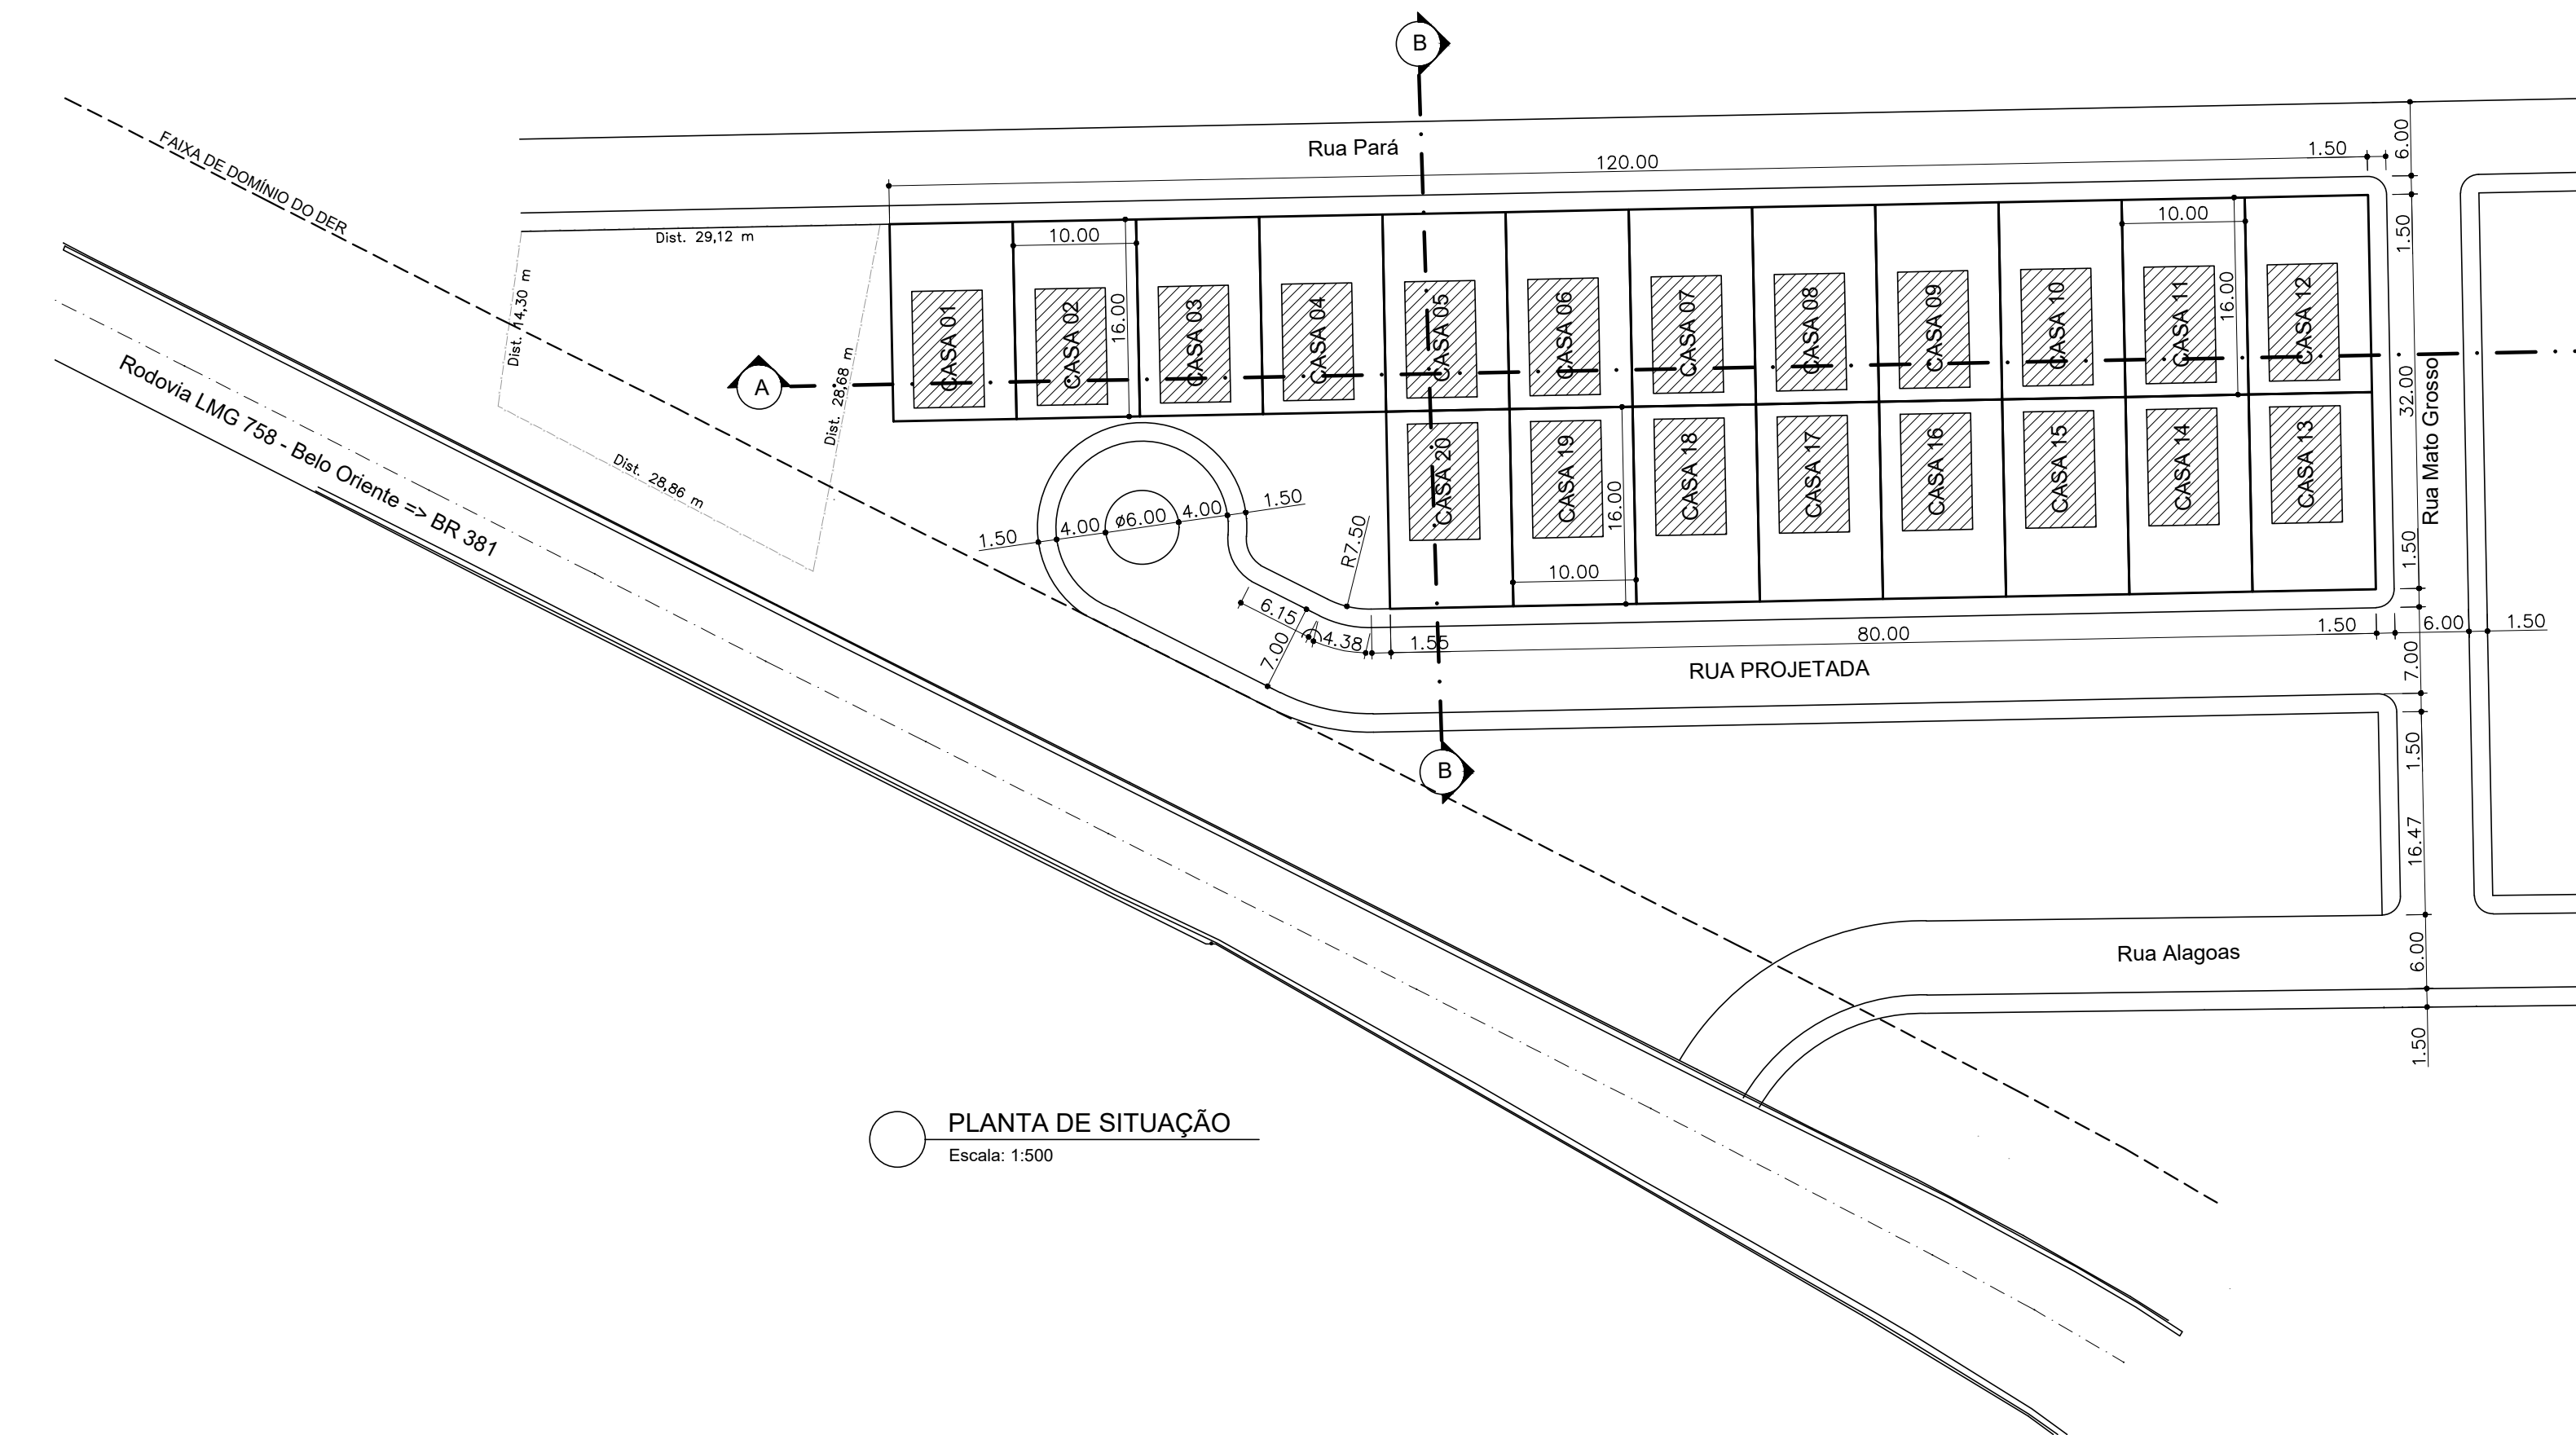

PLANTA DE SITUAÇÃO
Escala: 1:500

ÁREA DOS LOTES UNITÁRIOS	
UNIDADE	ÁREA (m²)
1	160,00
2	160,00
3	160,00
4	160,00
5	160,00
6	160,00
7	160,00
8	160,00
9	160,00
10	160,00
11	160,00
12	160,00
13	160,00
14	160,00
15	160,00
16	160,00
17	160,00
18	160,00
19	160,00
20	160,00
TOTAL	3.200,00

QUADRO DE ÁREAS	
DESCRIÇÃO	ÁREA (m²)
GLEBA TOTAL	9052,17
ARRUAMENTO	825,77
PASSEIO	612,27
UNIDADES	3.200,00
ÁREA REMANESCENTE	4.414,13

R00	(B)	EMISSÃO INICIAL	J.A.A.	S.O.	P.M.B.O.	14/09/2025
REV.	T.E.	DESCRIÇÃO DA REVISÃO	DES.	VER.	APR.	DATA
T.E.	(A) PRELIMINAR (B) PARA APROVAÇÃO (C) PARA CONHECIMENTO	(D) PARA COTAÇÃO (E) PARA CONSTRUÇÃO (F) CONFORME COMPRADO	(G) CONFORME CONSTRUÍDO (H) CANCELADO			
TIPO DE EMISSÃO						
DATA DA PRIMEIRA EMISSÃO: 14/09/2025						
RESPONSÁVEIS TÉCNICOS E DADOS DE CONTRATO						
R.T. DO PROJETO:						
ENG. JOSÉ AUGUSTO DE ASSIS - CREA/MG: 215.787/D						
COORDENAÇÃO:						
RESPONSÁVEL DA PREFEITURA PELA APROVAÇÃO:						
PREFEITURA MUNICIPAL DE BELO ORIENTE						
ENDEREÇO DA OBRA/SERVIÇO:						
NOME DO LOGRADOURO:						
RUA PARÁ						
BAIRRO:						
BRAUNINHAS						
CIDADE/UF:						
BELO ORIENTE/MG						
PROPRIETÁRIO:						
PREFEITURA MUNICIPAL DE BELO ORIENTE						
NÚMERO DO LOGRADOURO:						
S/N						
C.E.P.:						
35.197-000						
COMPLEMENTO:						
ÁREA PÚBLICA DO LOTEAMENTO						
CPF/CNPJ:						
17.005.653/0001-66						
PREFEITURA MUNICIPAL DE BELO ORIENTE - MG						
PROJETO ARQUITETÔNICO RESIDÊNCIA MULTIFAMILIAR						
PROJETO BÁSICO						
PLANTA DE SITUAÇÃO, CORTES ESQUEMÁTICOS A-A e B-B e PERFIS DO TERRENO						
REVISÃO:	NOME DO ARQUIVO:					
R00	BO_25_013_PB_09.03-ARQ_01_DIV_R00					
						FOLHA
						01/01