

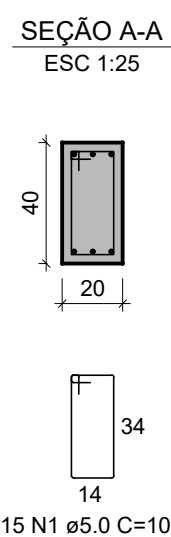
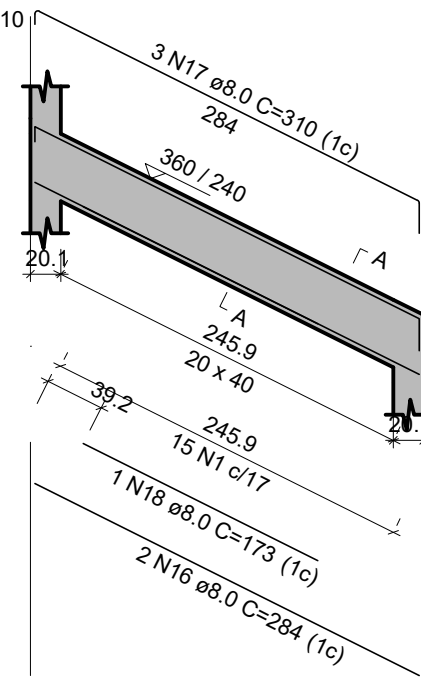




V6  
ESC 1:50

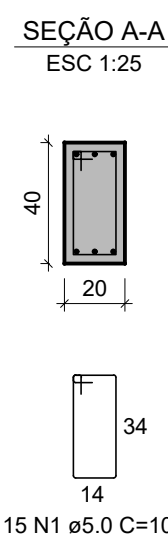



V7  
ESC 1:50

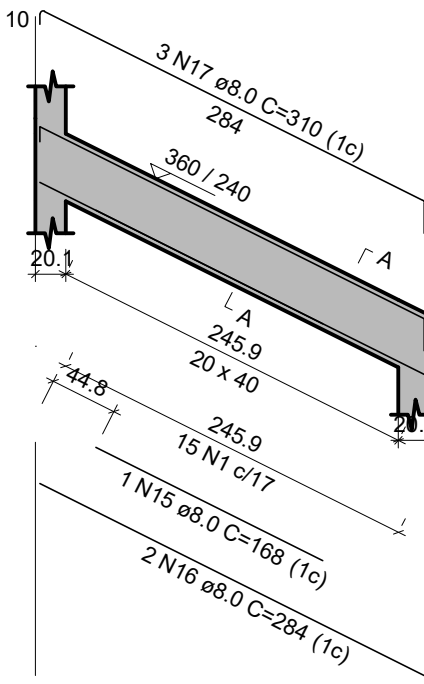



V8  
ESC 1:50

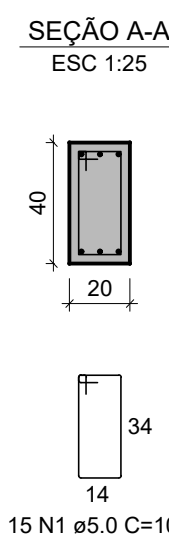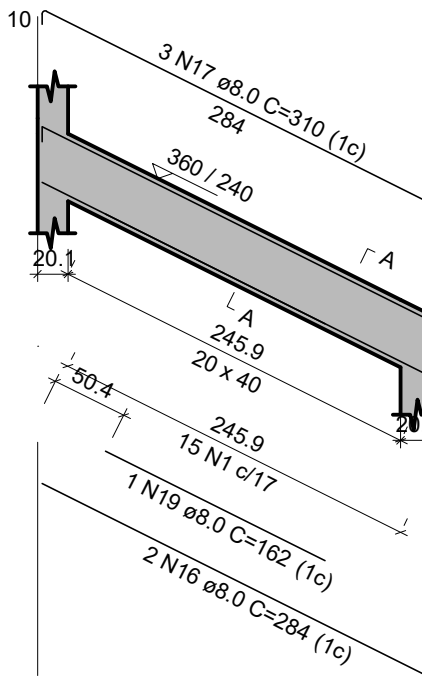



V10  
ESC 1:50

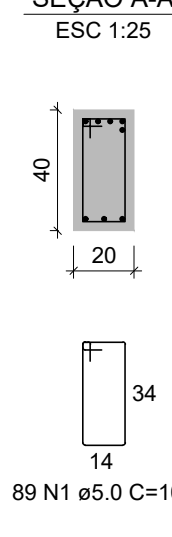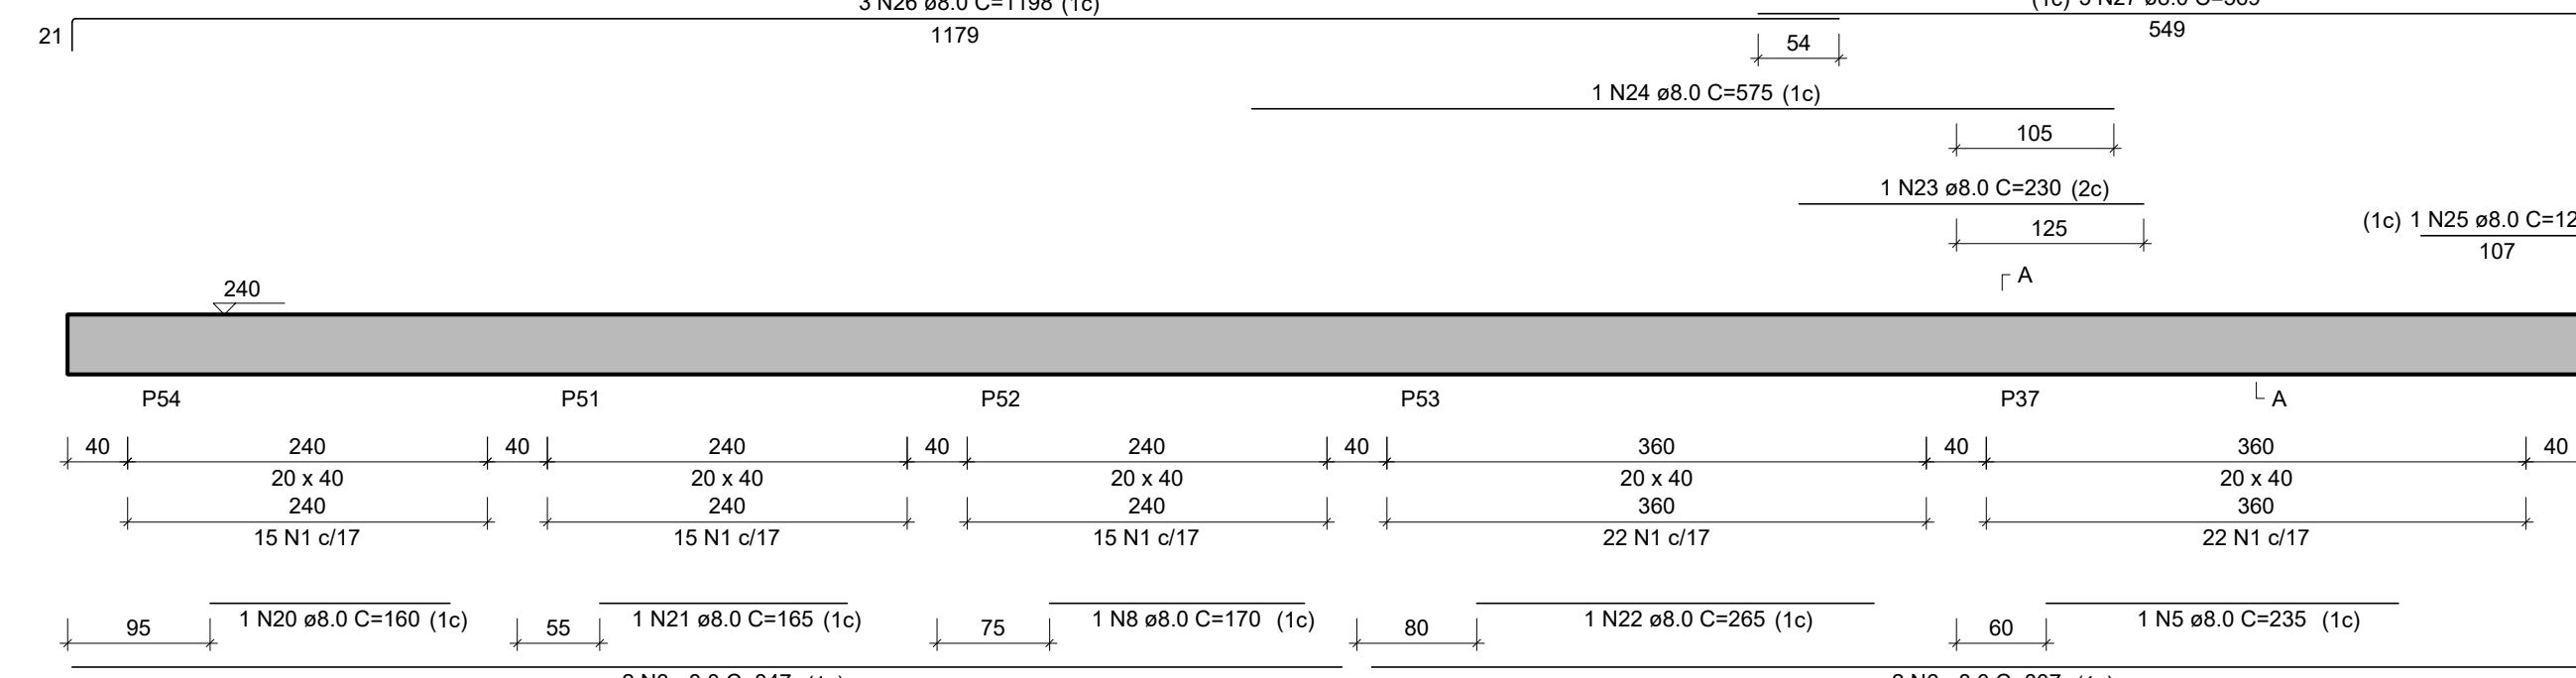



V11  
ESC 1:50

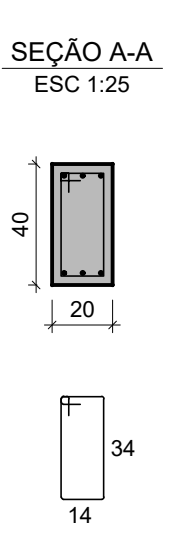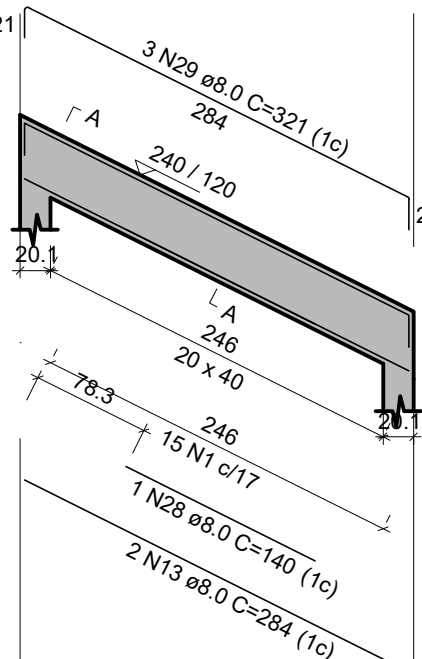



V12  
ESC 1:50

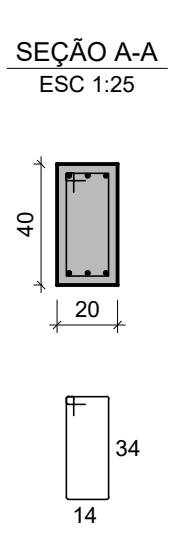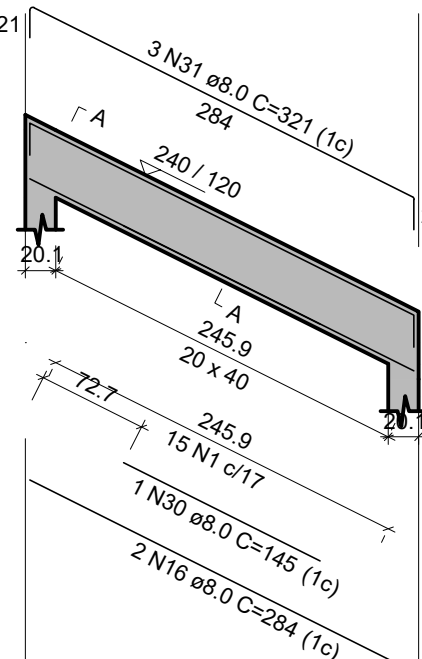



V13  
ESC 1:50

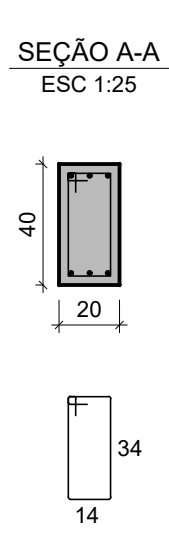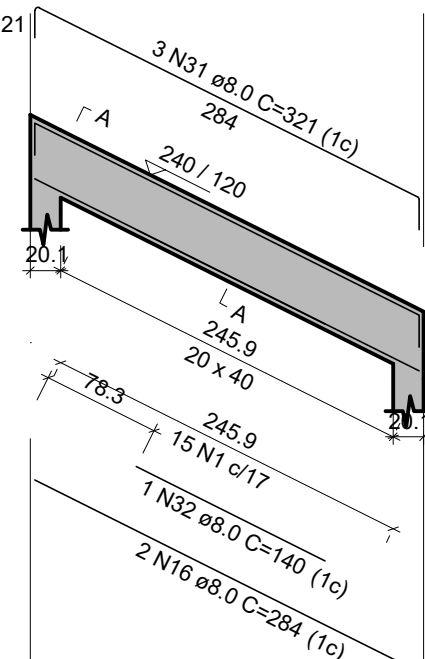



V14  
ESC 1:50

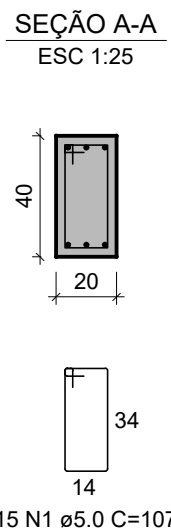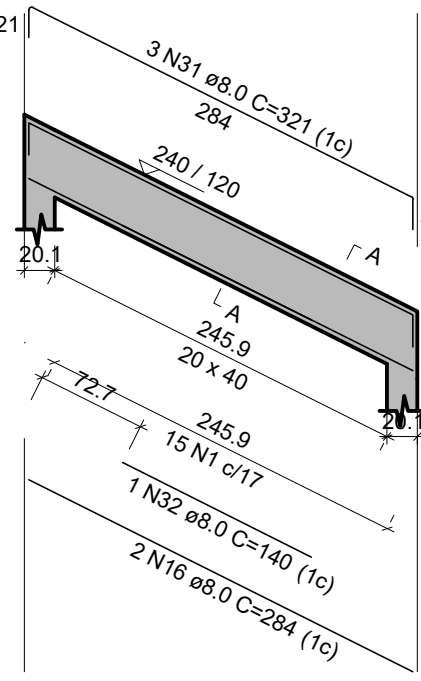



V15  
ESC 1:50

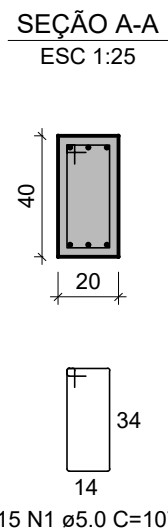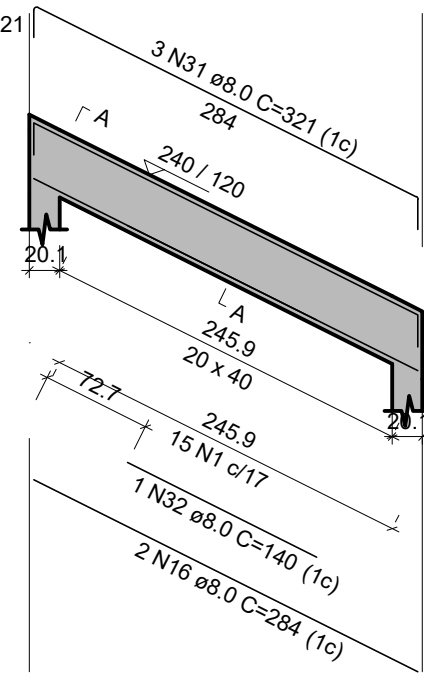



V16  
ESC 1:50

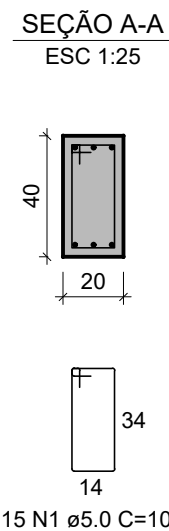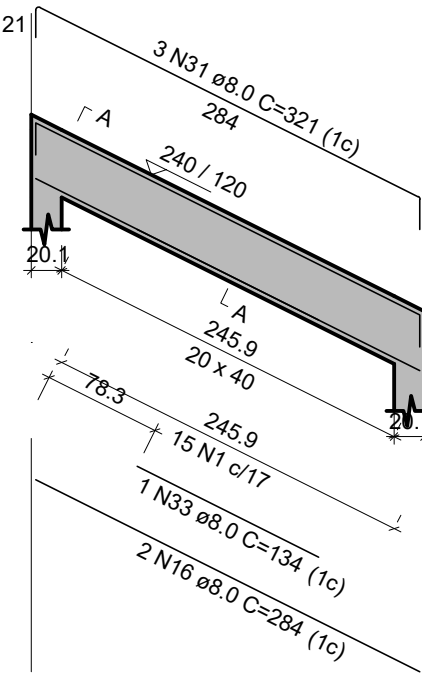



V18  
ESC 1:50

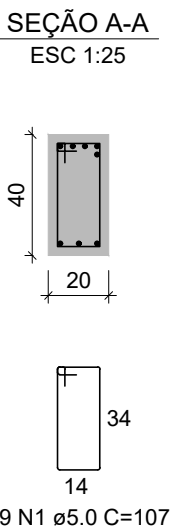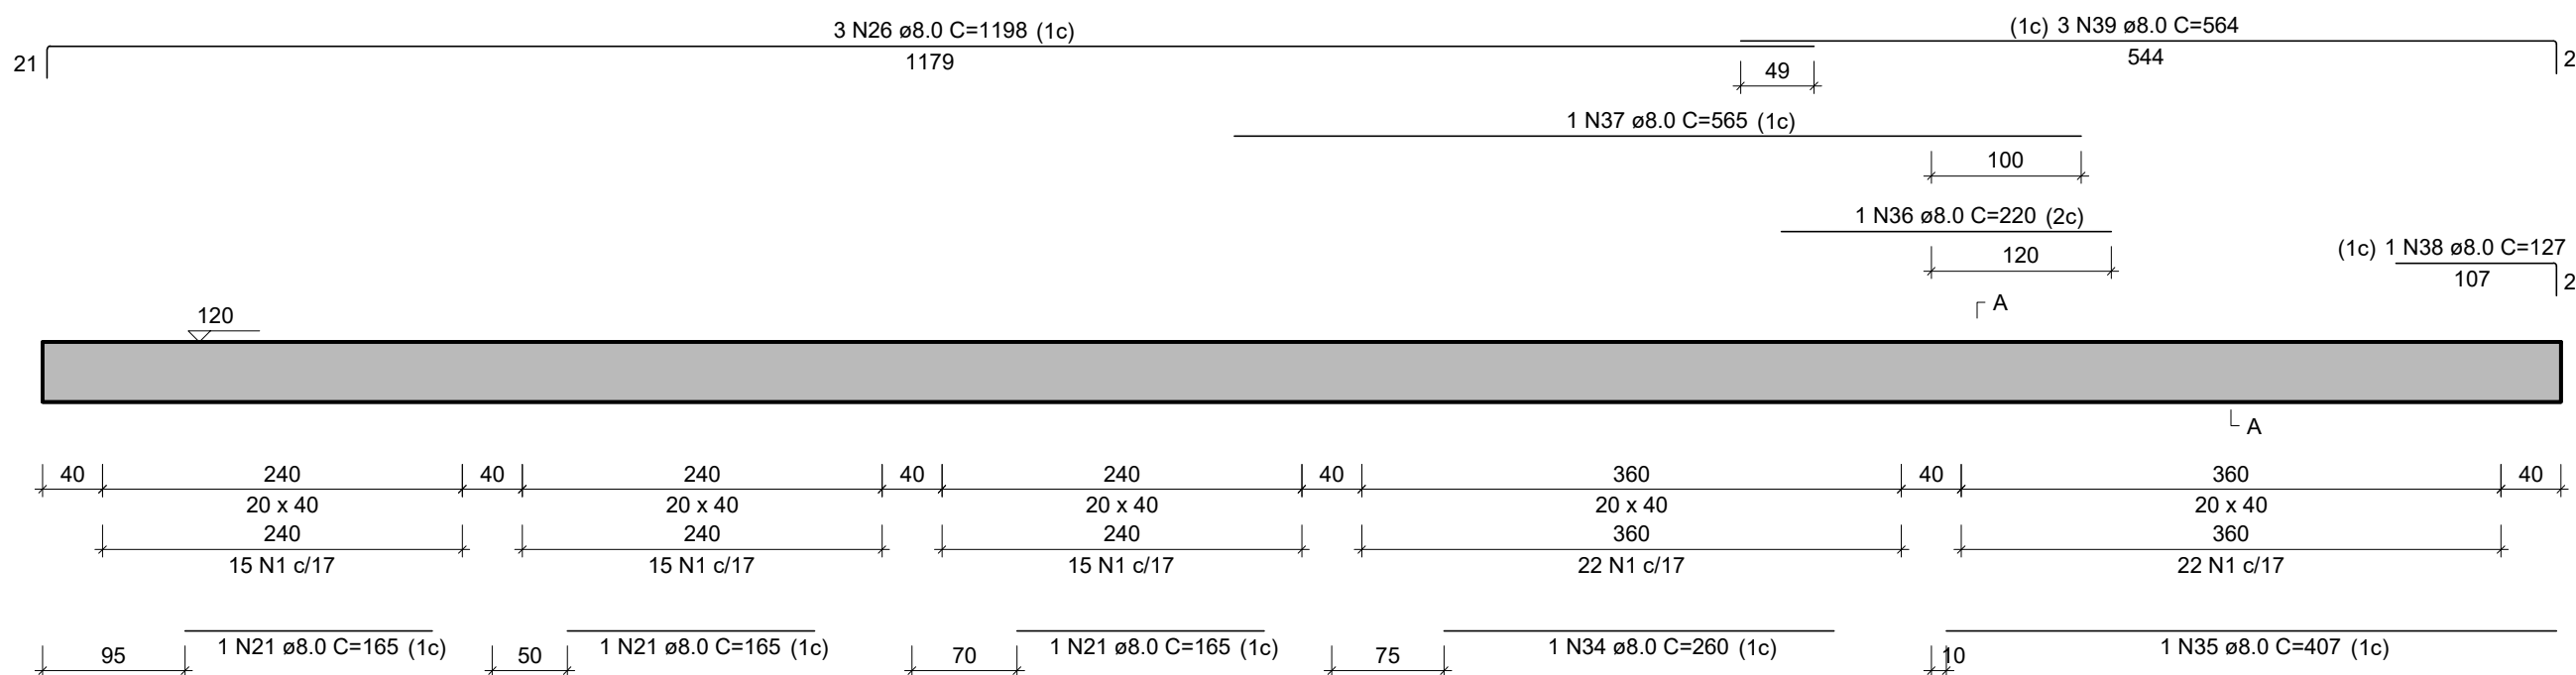


V19  
ESC 1:50

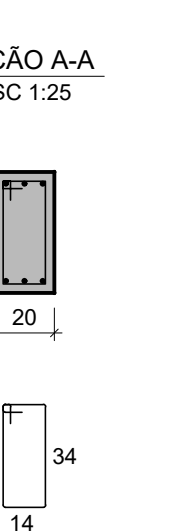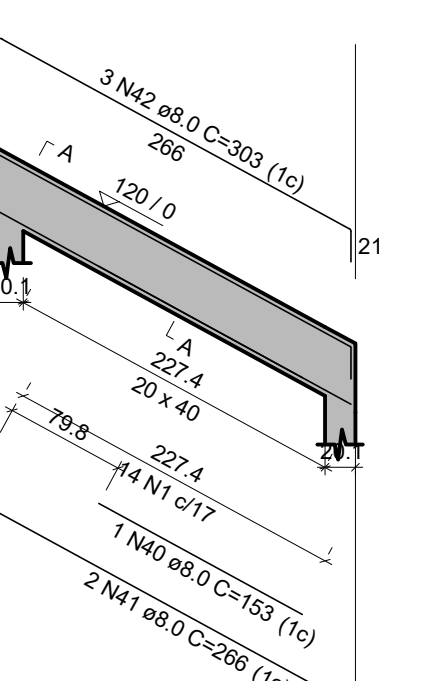


V20  
ESC 1:50

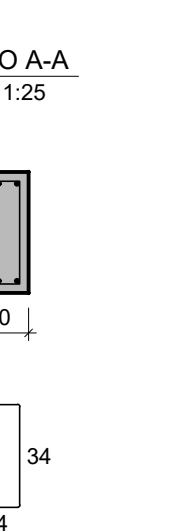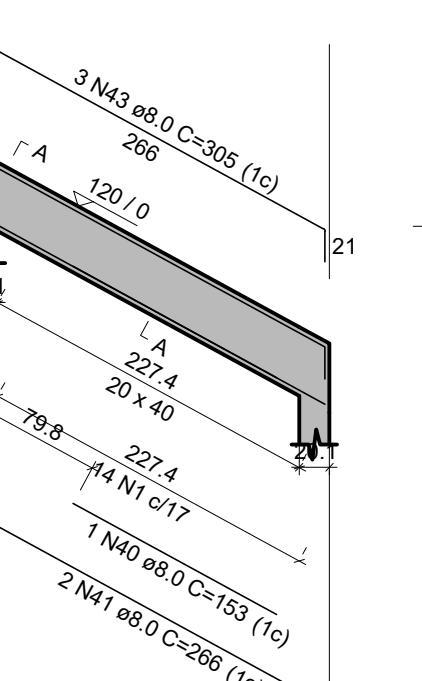


V21  
ESC 1:50

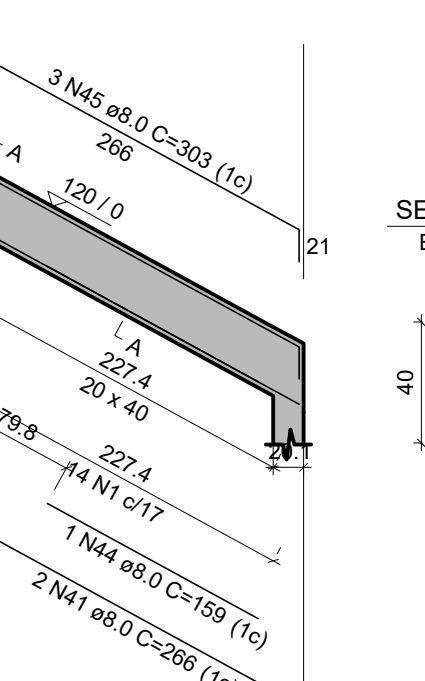



V22  
ESC 1:50

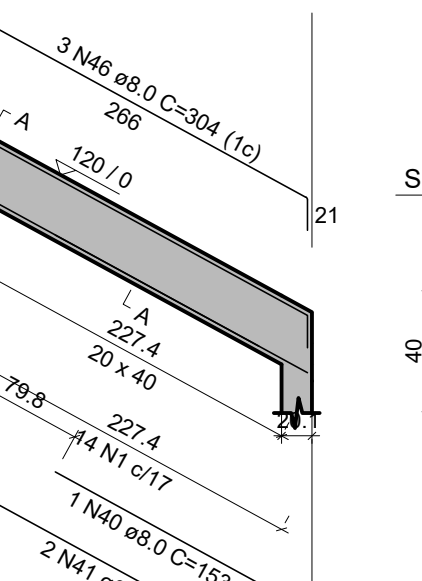



V23  
ESC 1:50

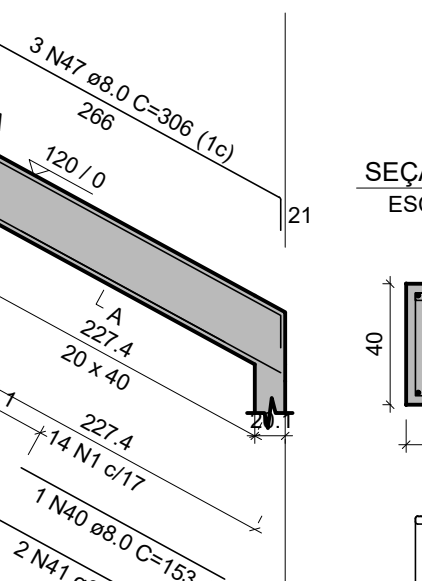



V1  
ESC 1:50

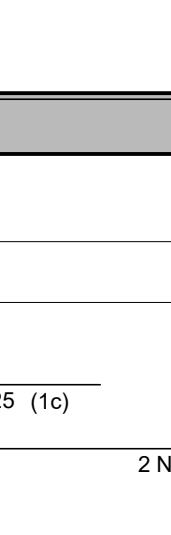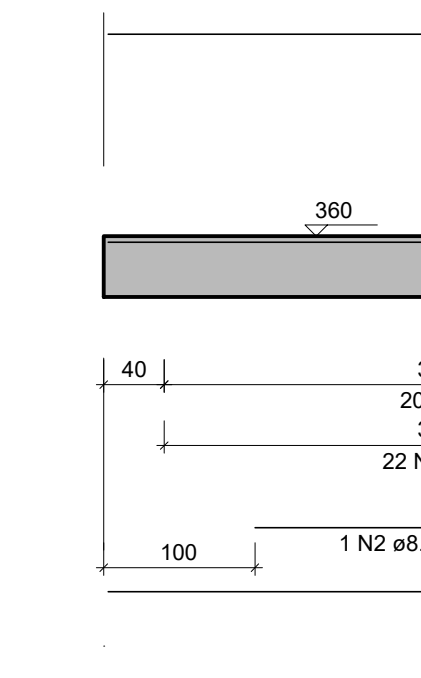



V15  
ESC 1:50

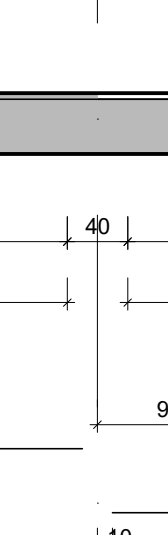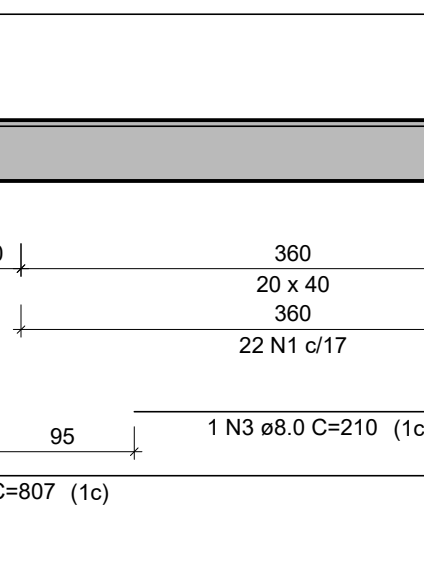



V16  
ESC 1:50

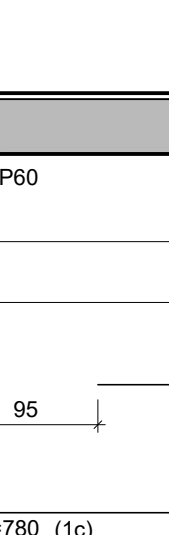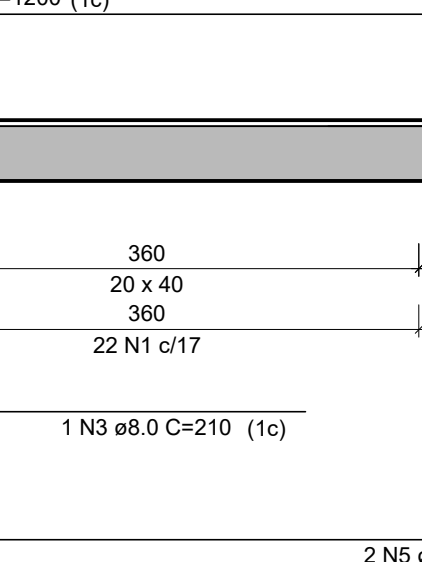



V18  
ESC 1:50

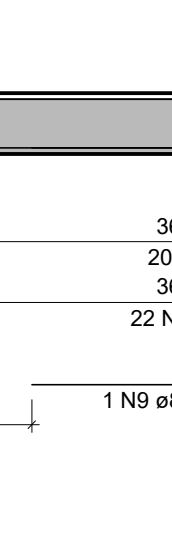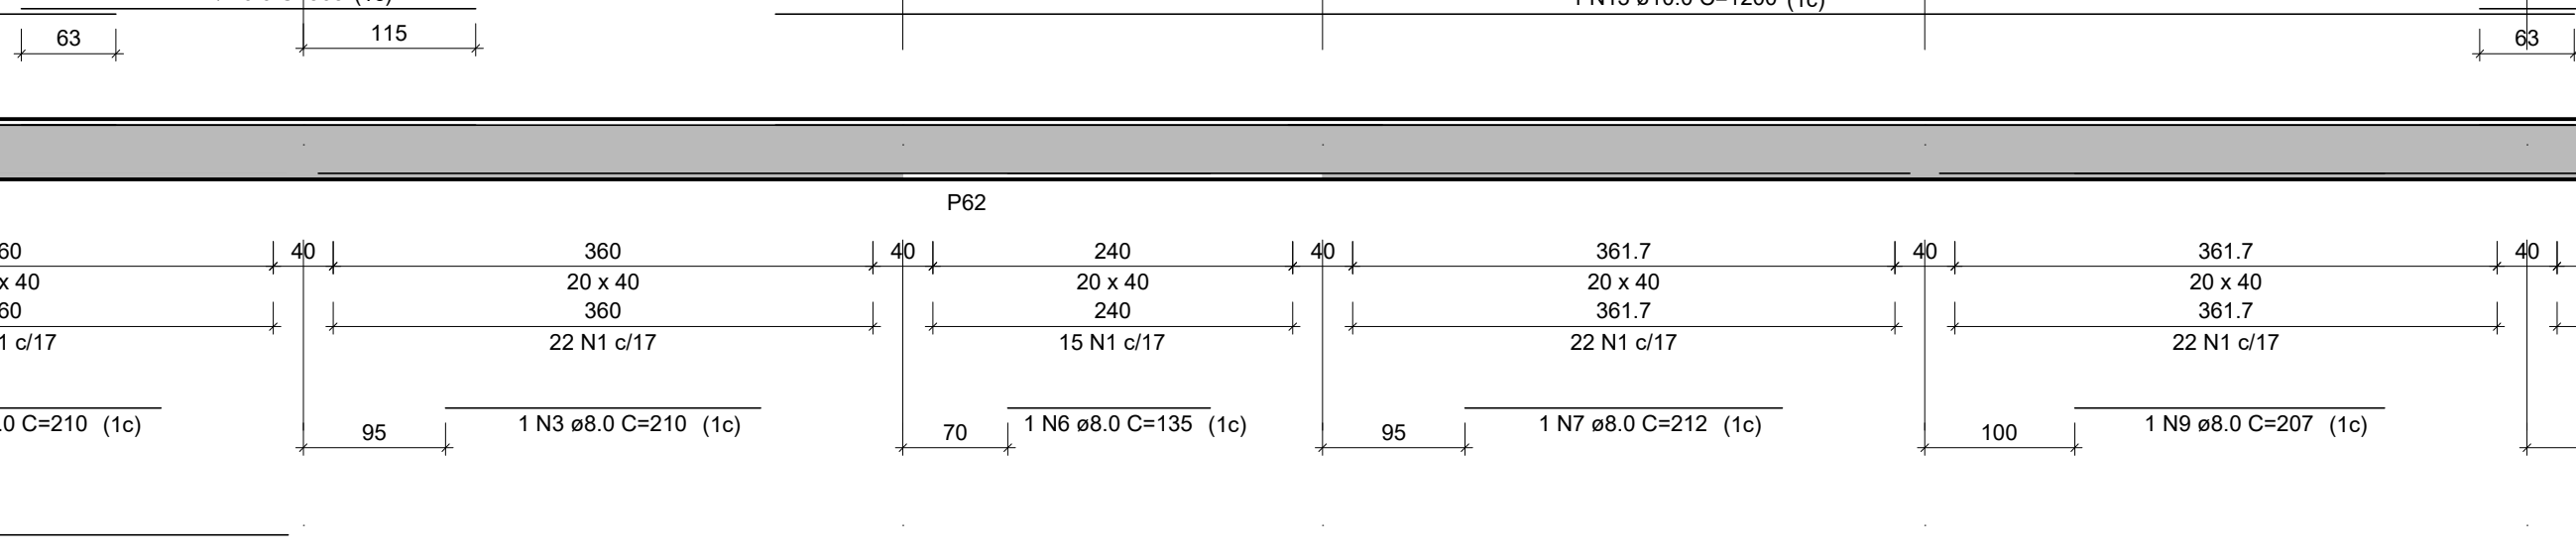



V19  
ESC 1:50

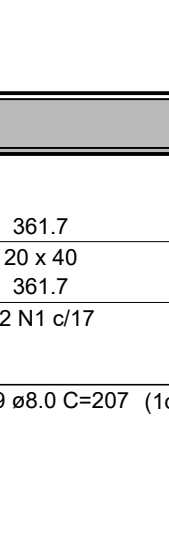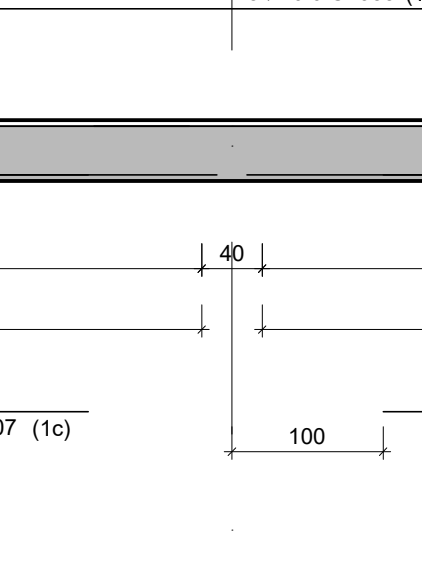

V20  
ESC 1:50

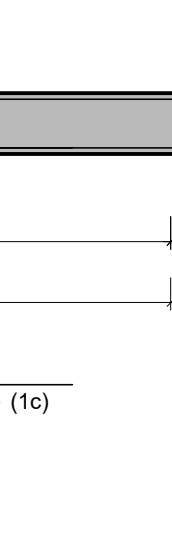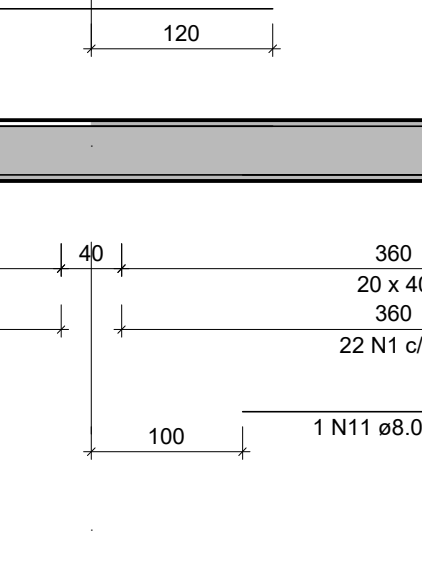

V21  
ESC 1:50

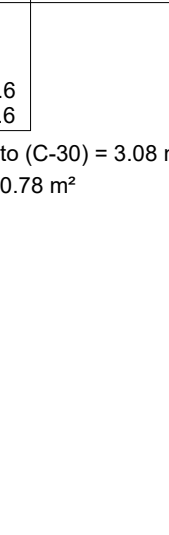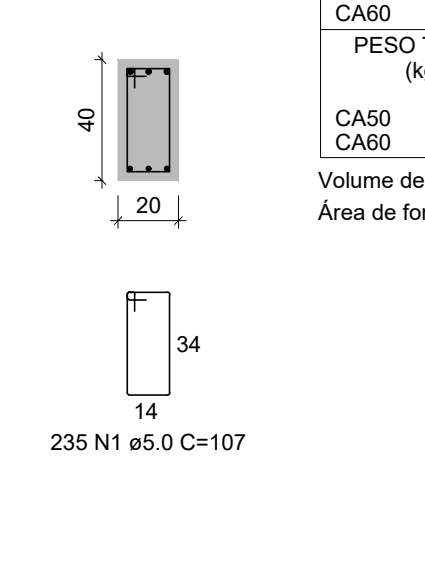



V22  
ESC 1:50





V23  
ESC 1:50





V2  
ESC 1:50

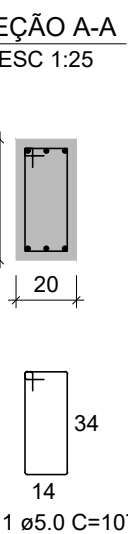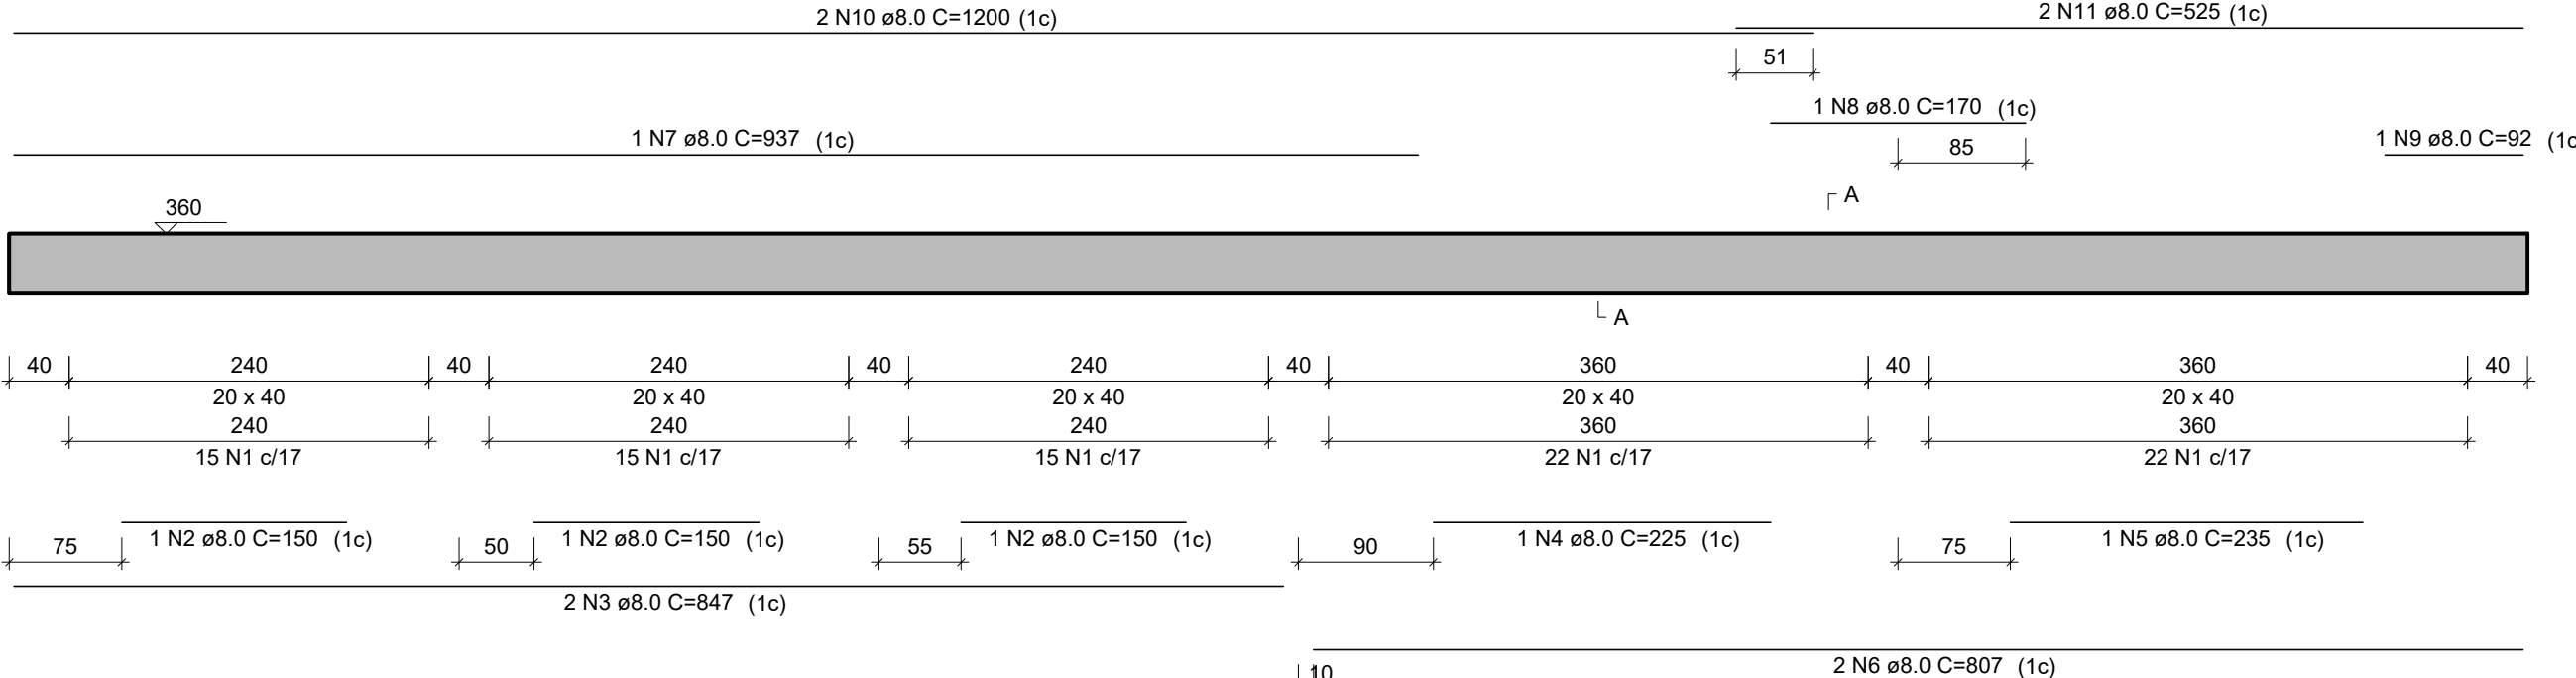



V3  
ESC 1:50

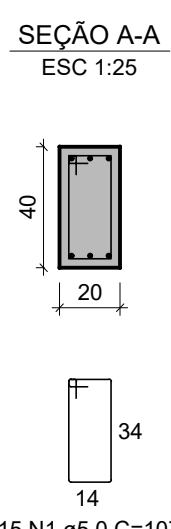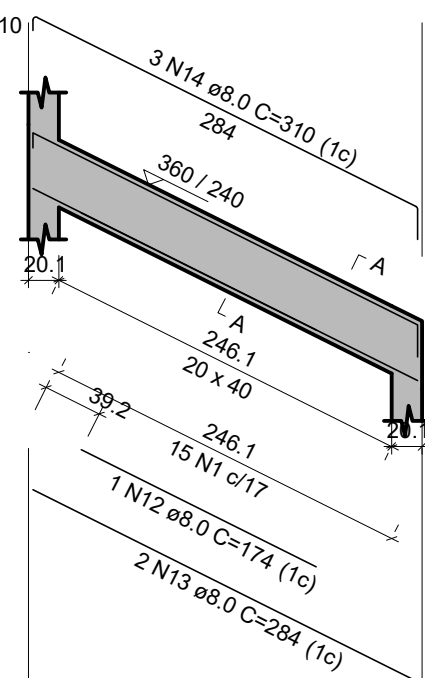



V4  
ESC 1:50

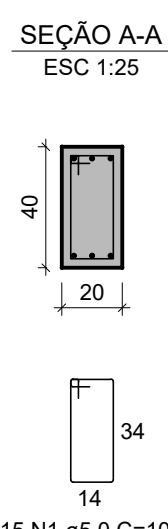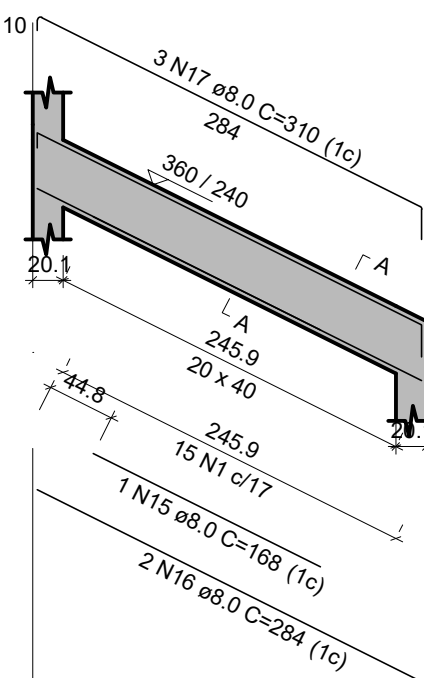

V5  
ESC 1:50

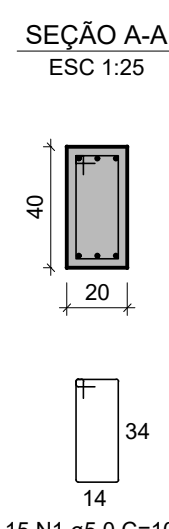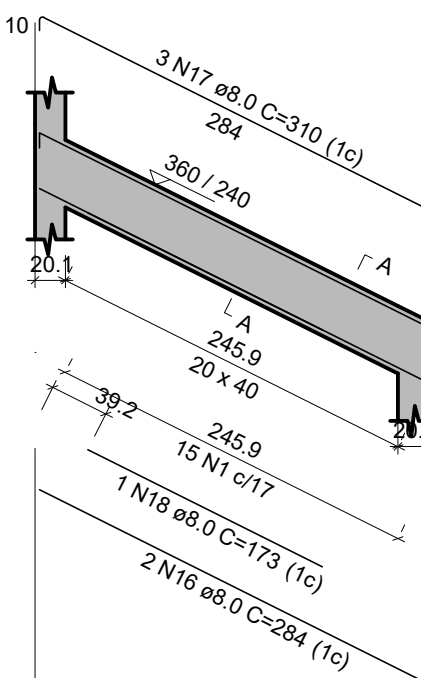

V24  
ESC 1:50

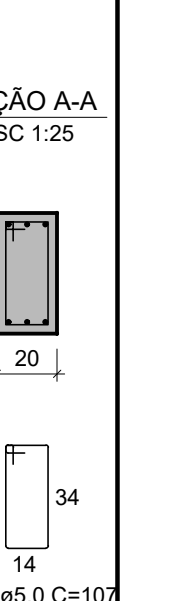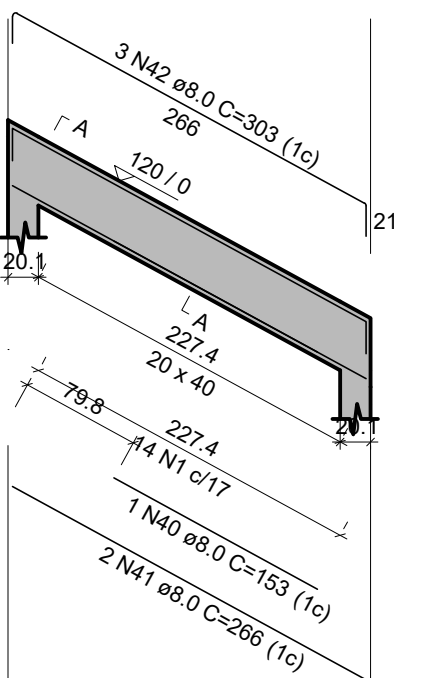

RESUMO DO AÇO			
AÇO	DIAM (mm)	C.TOTAL (m)	PESO + 10% (kg)
CA50	8.0	596.9	259.1
CA60	5.0	568.2	98.3
PESO TOTAL (kg)		259.1	98.3
Volume de concreto (C-30) = 7.22 m³			
Área de forma = 60.16 m²			

R00	(B)	EMISSION INICIAL	M.C.A	R.S.R.S	P.M.B	11/11/2025
REV.	T.E.	DESCRIÇÃO DA REVISÃO	DES.	VER.	APR.	DATA
	T.E.	(A) PRELIMINAR	(D) PARA COTAÇÃO	(G) CONFORME CONSTRUÍDO		
	TIPO DE EMISSÃO	(B) PARA APROVAÇÃO	(E) PARA CONSTRUÇÃO	(H) CANCELADO		
		(C) PARA CONHECIMENTO	(F) CONFORME COMPRADO			

DATA DA PRIMEIRA EMISSÃO: 11/11/2025					
RESPONSÁVEIS TÉCNICOS E DADOS DE CONTRATO					
R.T. DO PROJETO:			R.T. DO CONTRATO COM A PREFEITURA:		
ENG. MATIUS COELHO ALVES - CREA - MG: 226772/D			ENG. FÁBILA BATISTA PIRES - CREA-MG-78.851/D		
PROJETISTA: ENG. MATIUS COELHO ALVES - CREA - MG: 226772/D			Nº DE CONTRATO COM A PREFEITURA: 032/2025		
DESENHISTA: ENG. MATIUS COELHO ALVES - CREA - MG: 226772/D			Nº DE CONVÊNIO OPERAÇÃO (CERBORGES OU OUTRO): CONVENIÓ: 00000000 / OPERAÇÃO: 0000000-00		
COORDENADOR:			NÚMERO DA R.T. OU R.K.T:		
ENG. BRUNA COELHO FONSECA DUTRA - CREA: 339.444/D			ART: MG20254468049		
RESPONSÁVEL DA PREFEITURA PELA APROVAÇÃO:			NÚMERO DA OS (ORDEM DE SERVIÇO) DEMANDA: OS: BO-25_010		
PREFEITURA MUNICIPAL DE BELO ORIENTE			ENDEREÇO DA OBRA/SERVIÇO:		
NOME DO LOGRADOURO: RUA JOSÉ LAGARES DE LIMA			Nº 98		
BAIRRO: SANTA TEREZINHA			C.E.P.: 35.195.000		
CIDADE/UF: BELO ORIENTE/MG			COMPLEMENTO: -		
PROPRIETÁRIO: PREFEITURA MUNICIPAL DE BELO ORIENTE			CPF/CNPJ: 17.805.953/0001-66		

PREFEITURA MUNICIPAL DE BELO ORIENTE					
ARQUIBANCADA DO ORIENTE ESPORTE CLUBE					
PROJETO EXECUTIVO					
PROJETO ESTRUTURAL DE CONCRETO					
DETALHAMENTO EM 3D E DETALHAMENTO DA ARMADURAS DAS VIGAS - ARQUIBANCADA					
REVISÃO:	NOME DO ARQUIVO:				
R00	BO_25_010_PE_10.01-EST_05_DIV_R00				

