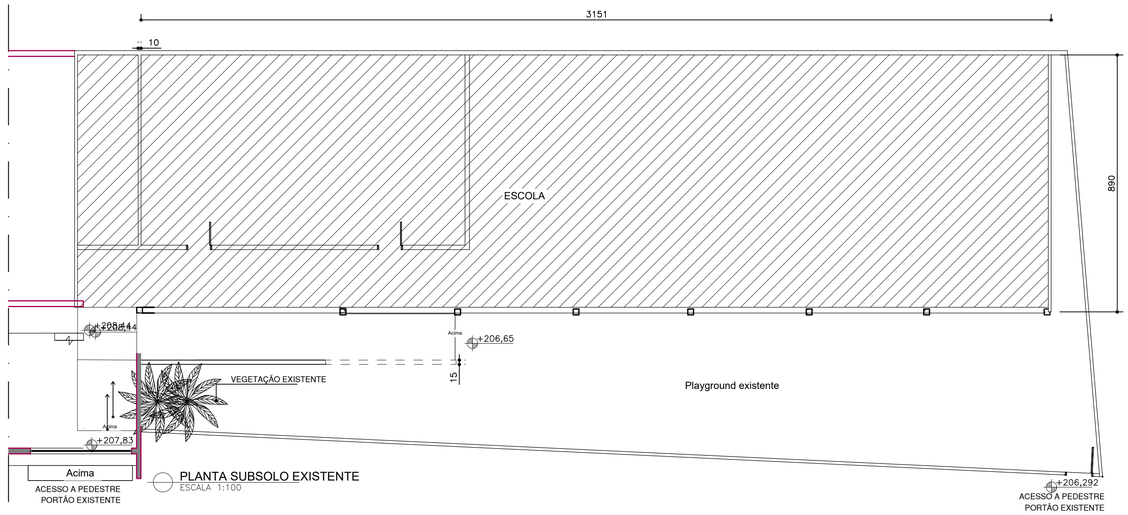

PLANTA SUBSOLO EXISTENTE
ESCALA 1:100

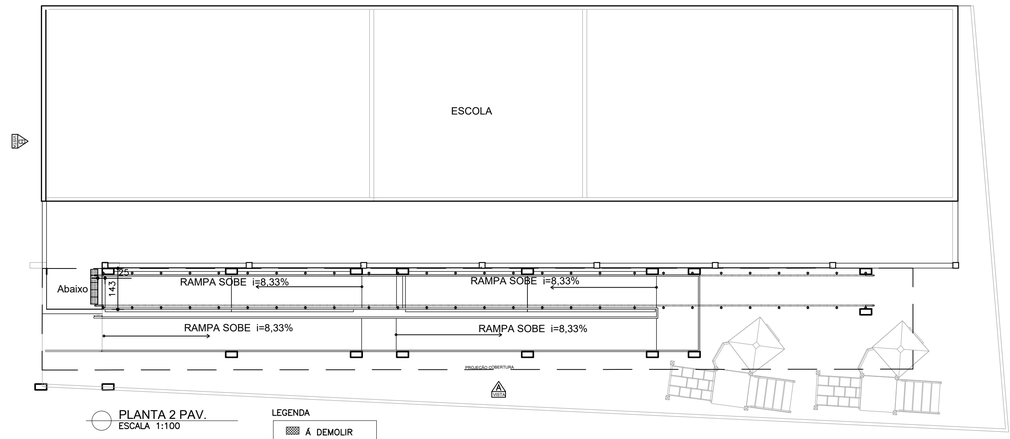

PLANTA 2 PAV.
ESCALA 1:100

LEGENDA
- A DEMOLIR
- A CONSTRUIR
- EXISTENTE

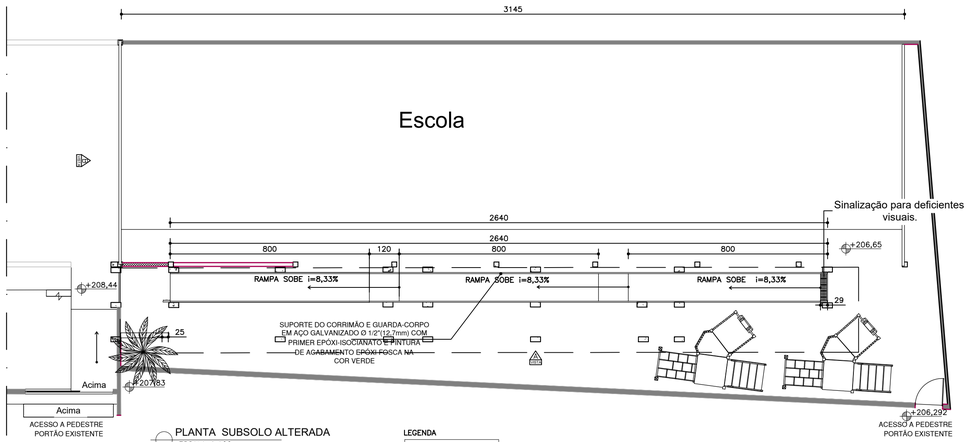

PLANTA SUBSOLO ALTERADA
ESCALA 1:100

LEGENDA
- A DEMOLIR
- A CONSTRUIR
- EXISTENTE

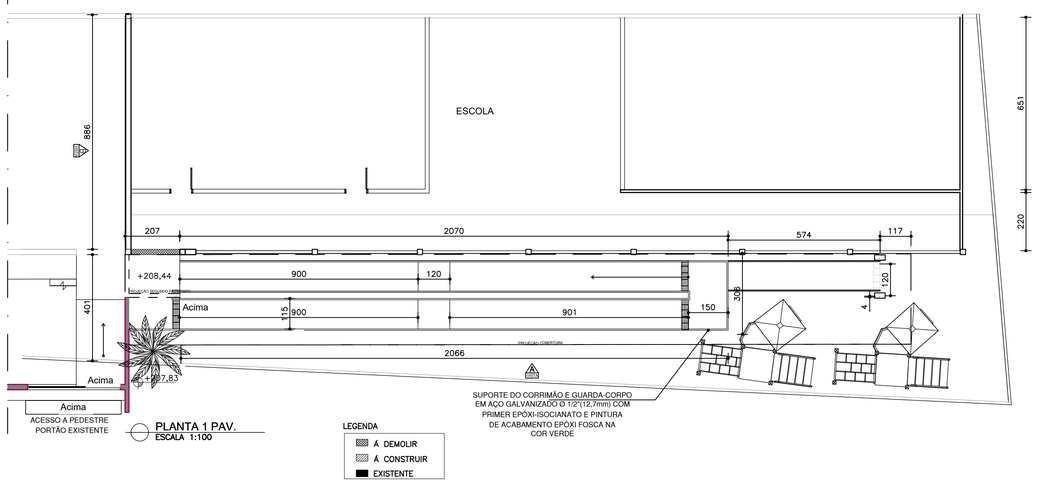

PLANTA 1 PAV.
ESCALA 1:100

LEGENDA
- A DEMOLIR
- A CONSTRUIR
- EXISTENTE

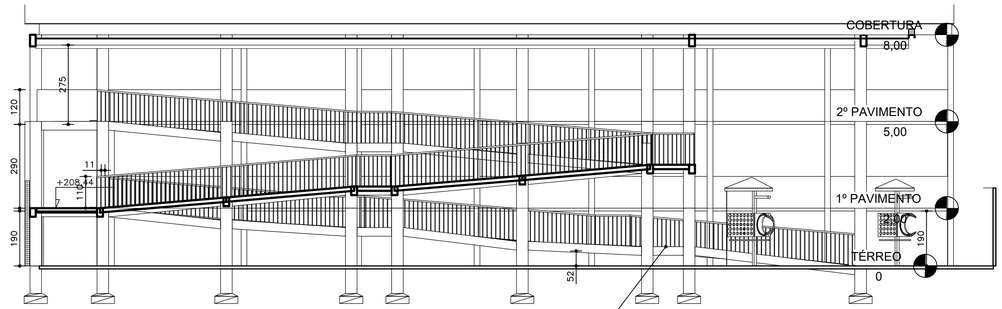

VISTA A
RAMPA DE ACESSIBILIDADE EM CONCRETO

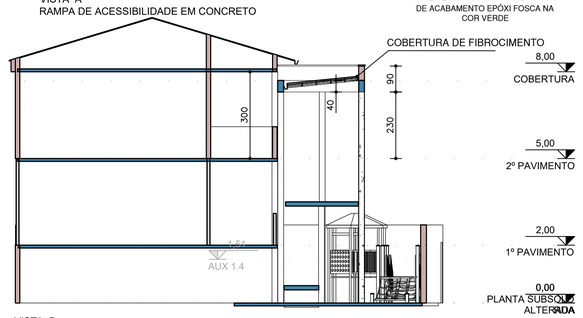

VISTA B
RAMPA DE ACESSIBILIDADE EM CONCRETO

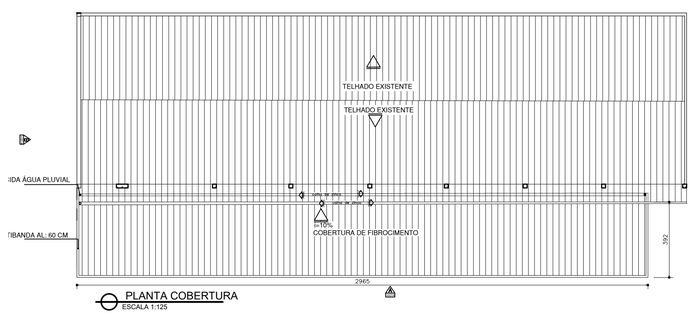

PLANTA COBERTURA
ESCALA 1:125

R00	(E)	EMISSÃO INICIAL	T.B.F	F.E.M.	P.M.B.O.	24/09/2025
REV.	T.E.	DESCRIÇÃO DA REVISÃO	DES.	VER.	APR.	DATA

T.E. TIPO DE EMISSÃO
(A) PRELIMINAR (B) PARA APROVAÇÃO (C) PARA CONHECIMENTO
(D) PARA COTAÇÃO (E) PARA CONSTRUÇÃO (F) CONFORME COMPRADO
(G) CONFORME CONSTRUÍDO (H) CANCELADO

DATA DA PRIMEIRA EMISSÃO: 24/09/2025

RESPONSÁVEIS TÉCNICOS E DADOS DE CONTRATO

R.T. DO PROJETO:
Taís Bessa F.
ARQ.:TAÍS BESSA FELIPE - CAU/A-137505-9

R.T. DO CONTRATO COM A PREFEITURA:
FABIOLA BATISTA PIRES
ENG. FABÍOLA BATISTA PIRES - CREA:MG-78.851/D

PROJETISTA: ARQ.: Taís Bessa Felipe - CAU/MG: 137505-9

DESENHISTA: ARQ.: Taís Bessa Felipe - CAU/MG: 137505-9

COORDENAÇÃO:
FLAVIO EURIPEDES MACHADO
FLÁVIO EURÍPEDES MACHADO-CREA/MG: 225.328/D

Nº DE CONTRATO COM A PREFEITURA:
032/2025

Nº DE CONVÊNIO/ OPERAÇÃO (CEF/BDMG/SES OU OUTRO):
CONVÊNIO:

RESPONSÁVEL DA PREFEITURA PELA APROVAÇÃO:
PREFEITURA MUNICIPAL DE BELO ORIENTE

NÚMERO DA A.R.T. OU R.R.T:
RRT: 16123871

NÚMERO DA 'OS' (ORDEM DE SERVIÇO/ DEMANDA):
OS: BO_25_005

ENDEREÇO DA OBRA/SERVIÇO:

NOME DO LOGRADOURO:
RODOVIA ESTADUAL LMG 758

NÚMERO DO LOGRADOURO:
S/N

BAIRRO:
COMUNIDADE ESPERANÇA

C.E.P:
35.195-000

CIDADE/UF:
BELO ORIENTE - MG

COMPLEMENTO:

PROPRIETÁRIO:
MUNICIPIO DE BELO ORIENTE

CPF/CNPJ:
17.005.653/0001-66

PREFEITURA MUNICIPAL DE BELO ORIENTE - MG

RAMPA DE ACESSO DA ESCOLA MUNICIPAL ESPERANÇA

PROJETO EXECUTIVO

PROJETO ARQUITETÔNICO
PLANTA SUBSOLO / PLANTA ALTERADA /PLANTA 1 PAV./PLANTA 2 PAV./ ELEVAÇÕES/PLANTA COBERTURA

FORMATO: A1 (841x594mm)
ESCALA: INDICADA
FOLHA: 01/02

REVISÃO: R00
NOME DO ARQUIVO: BO_25_005_PE_09.03-ARQ_01_DIV_R00