

CORRIMÃO TUBULAR SOLDADO
NO GUARDA-CORPO COM AS
PONTAS EMBUTIDAS.

11 11

110

CORRIMÃO

CORRIMÃO

PILASTRO

100 100


ELEVACÃO
GUARDA-CORPO - RAMPA

ESCALA 1:25

GUIA DE BALIZAMENTO
EM AMBAS AS FACES
DA RAMPA


100

PIS

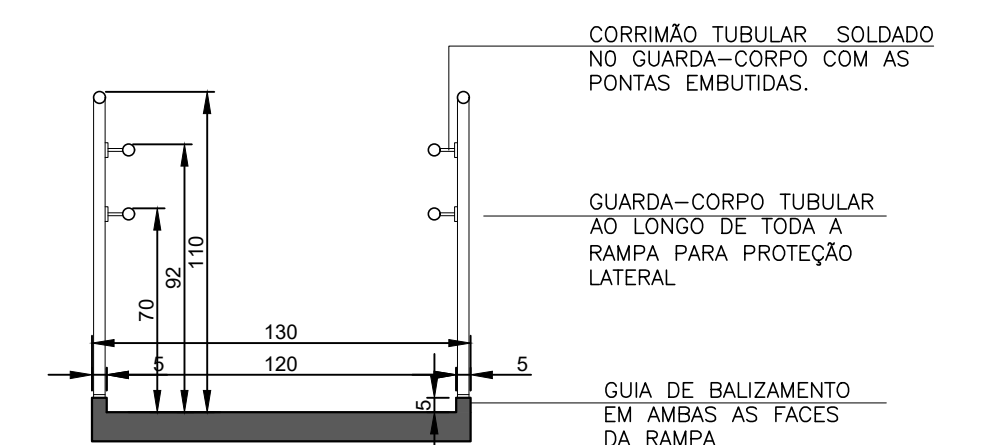

PERFIL LONGITUDINAL
ESC. 1/100

PERFIL LONGITUDINAL
ESC. 1/100

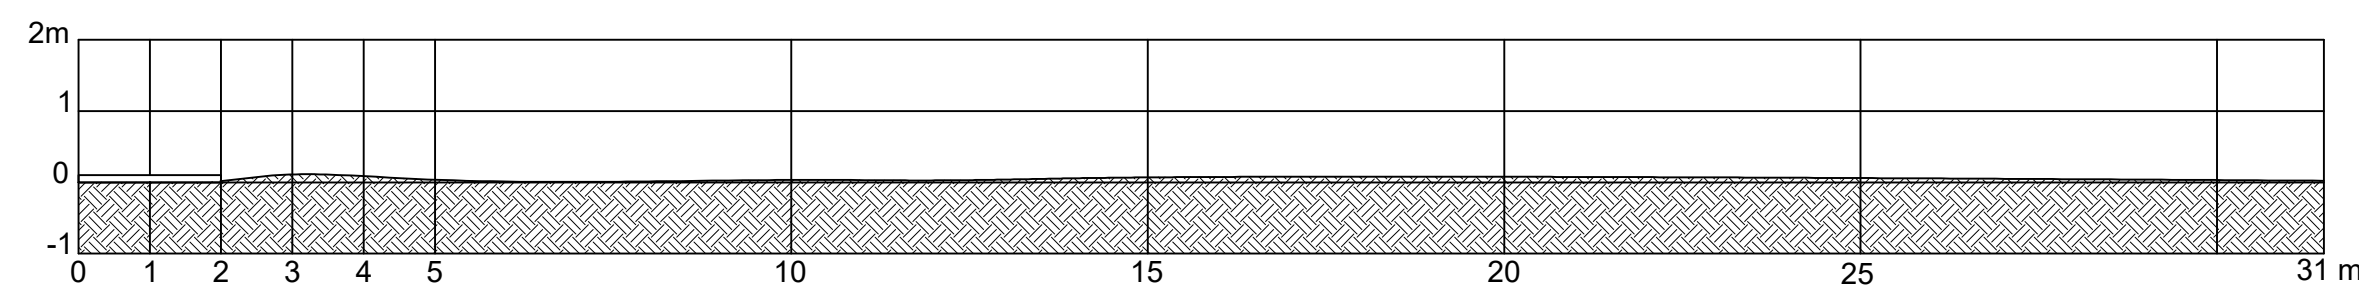

PERFIL TRANSVERSAL
ESC. 1/100



R00	(E)	EMIÇÃO INICIAL			T.B.F	F.E.M.	P.M.B.O.	24/09/2025	
REV.	T.E.	DESCRIÇÃO DA REVISÃO			DES.	VER.	APR.	DATA	
T.E. TIPO DE EMIÇÃO		(A) PRELIMINAR (B) PARA APROVAÇÃO (C) PARA EMISSÃO		(D) PARA COTAÇÃO (E) PARA CONSTRUÇÃO (F) CONFORME COMPRADO		(G) CONFORME CONSTRUÍDO (H) CANCELADO			
DATA DA PRIMEIRA EMIÇÃO: 24/09/2025									
RESPONSÁVEIS TÉCNICOS E DADOS DE CONTRATO									
R.T. DO PROJETO:					R.T. DO CONTRATO COM A PREFEITURA:				
<i>Tais Bessa F.</i>									
ARQ.: TAI'S BESSA FELIPE - CAU/A-137505-9					ENG. FABIOLA BATISTA PIRES - CREA-MG-78.851/D				
PROJETISTA: ARQ.: Tais Bessa Felipe - CAU/MG: 137505-9					Nº DE CONTRATO COM A PREFEITURA:				
DESENHISTA: ARQ.: Tais Bessa Felipe - CAU/MG: 137505-9					032/2025				
COORDENAÇÃO:					Nº DE CONVÊNIO/ OPERAÇÃO (CEF/BDM/GISES OU OUTRO):				
					CONVÊNIO:				
FLÁVIO EURÍPEDES MACHADO-CREA/MG: 225.328/D					NÚMERO DA R.T. OU R.R.T.:				
RESPONSÁVEL DA PREFEITURA PELA APROVAÇÃO:					RRT: 16123871				
					NÚMERO DA "OS" (ORDEM DE SERVIÇO)/ DEMANDA:				
PREFEITURA MUNICIPAL DE BELO ORIENTE					OS: BO_25_005				
ENDEREÇO DA OBRA/SERVIÇO:									
NOME DO LOGRADOURO:					NÚMERO DO LOGRADOURO:				
RODOVIA ESTADUAL LMG 758					S/N				
BAIRRO:					C.E.P.:				
COMUNIDADE ESPERANÇA					35.195-000				
CIDADE/UF:					COMPLEMENTO:				
BELO ORIENTE - MG									
PROPRIETÁRIO:					CPF/CNPJ:				
MUNICÍPIO DE BELO ORIENTE					17.005.653/0001-66				
PREFEITURA MUNICIPAL DE BELO ORIENTE - MG									
RAMPA DE ACESSO DA ESCOLA MUNICIPAL ESPERANÇA									
PROJETO EXECUTIVO PROJETO ARQUITETÔNICO PLANTA DE SITUAÇÃO/ LOCAÇÃO/ 3D DA FACHADA/ DETALHAMENTOS									
REVISÃO: NOME DO ARQUIVO:								FORMATO: A1 (841x594mm)	
R00 BO_25_005_PE_09.03-ARQ_02_DIV_R00								ESCALA: INDICADA	
								FOLHA 02/02	