
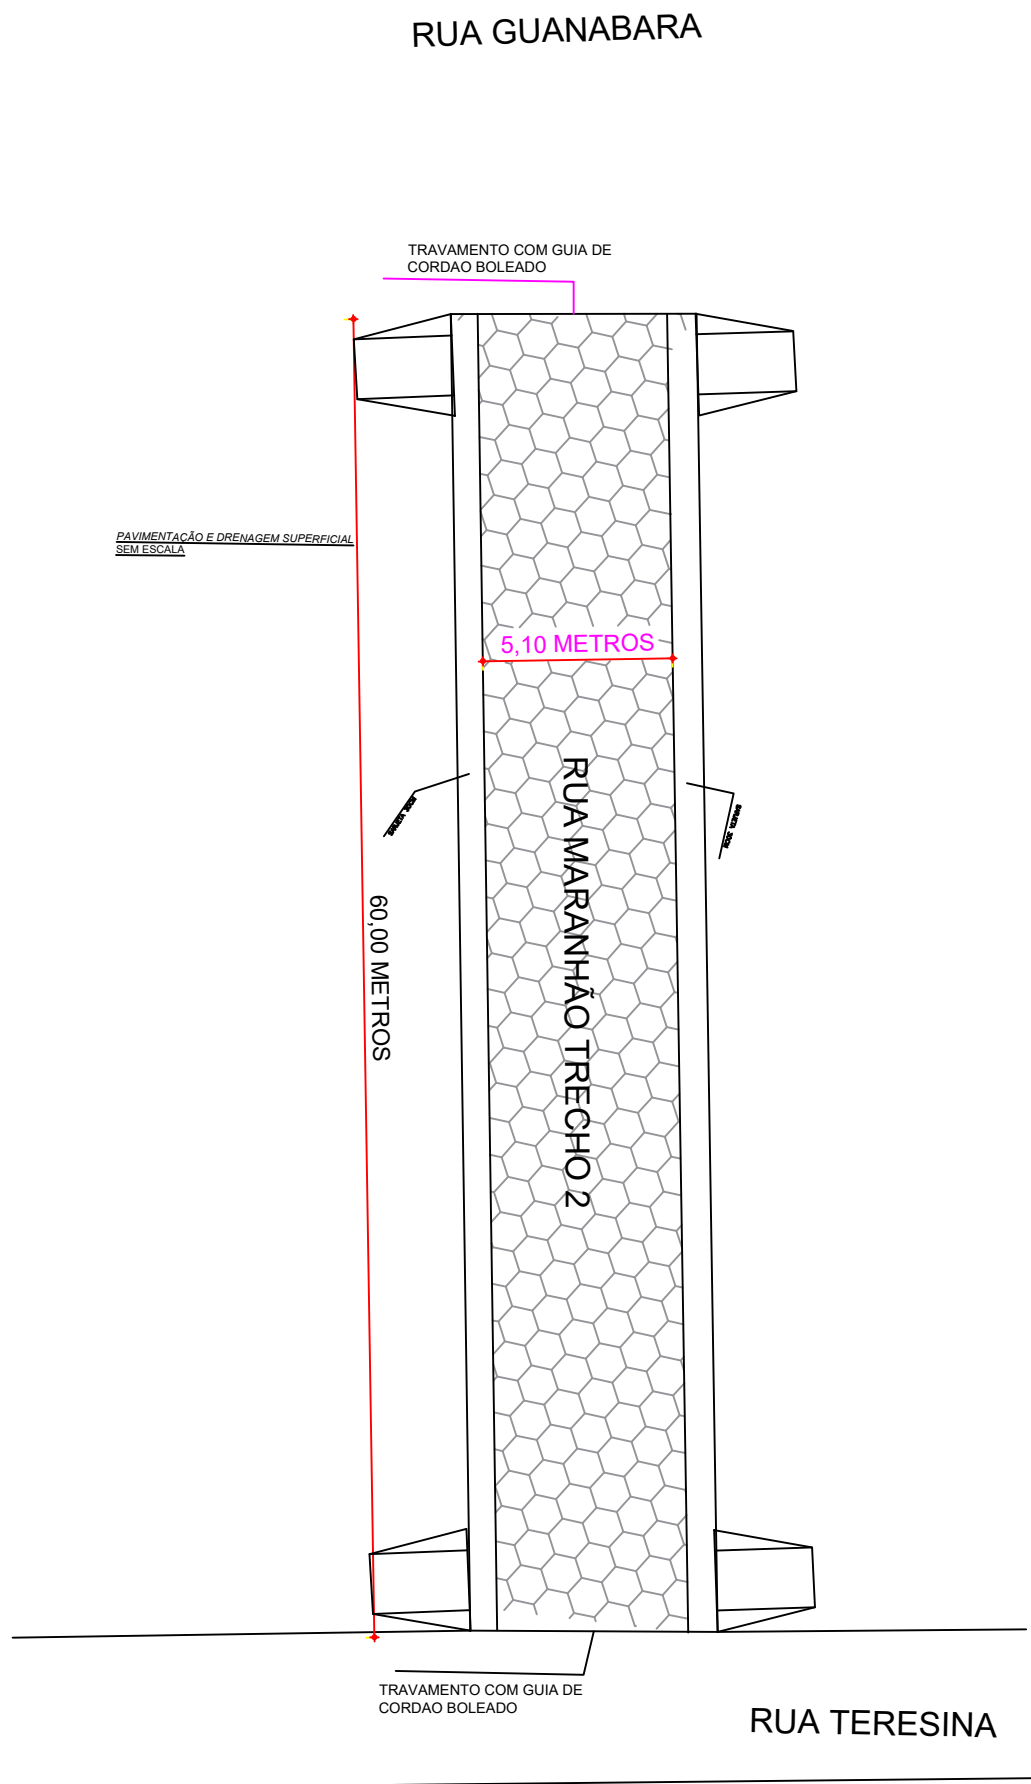
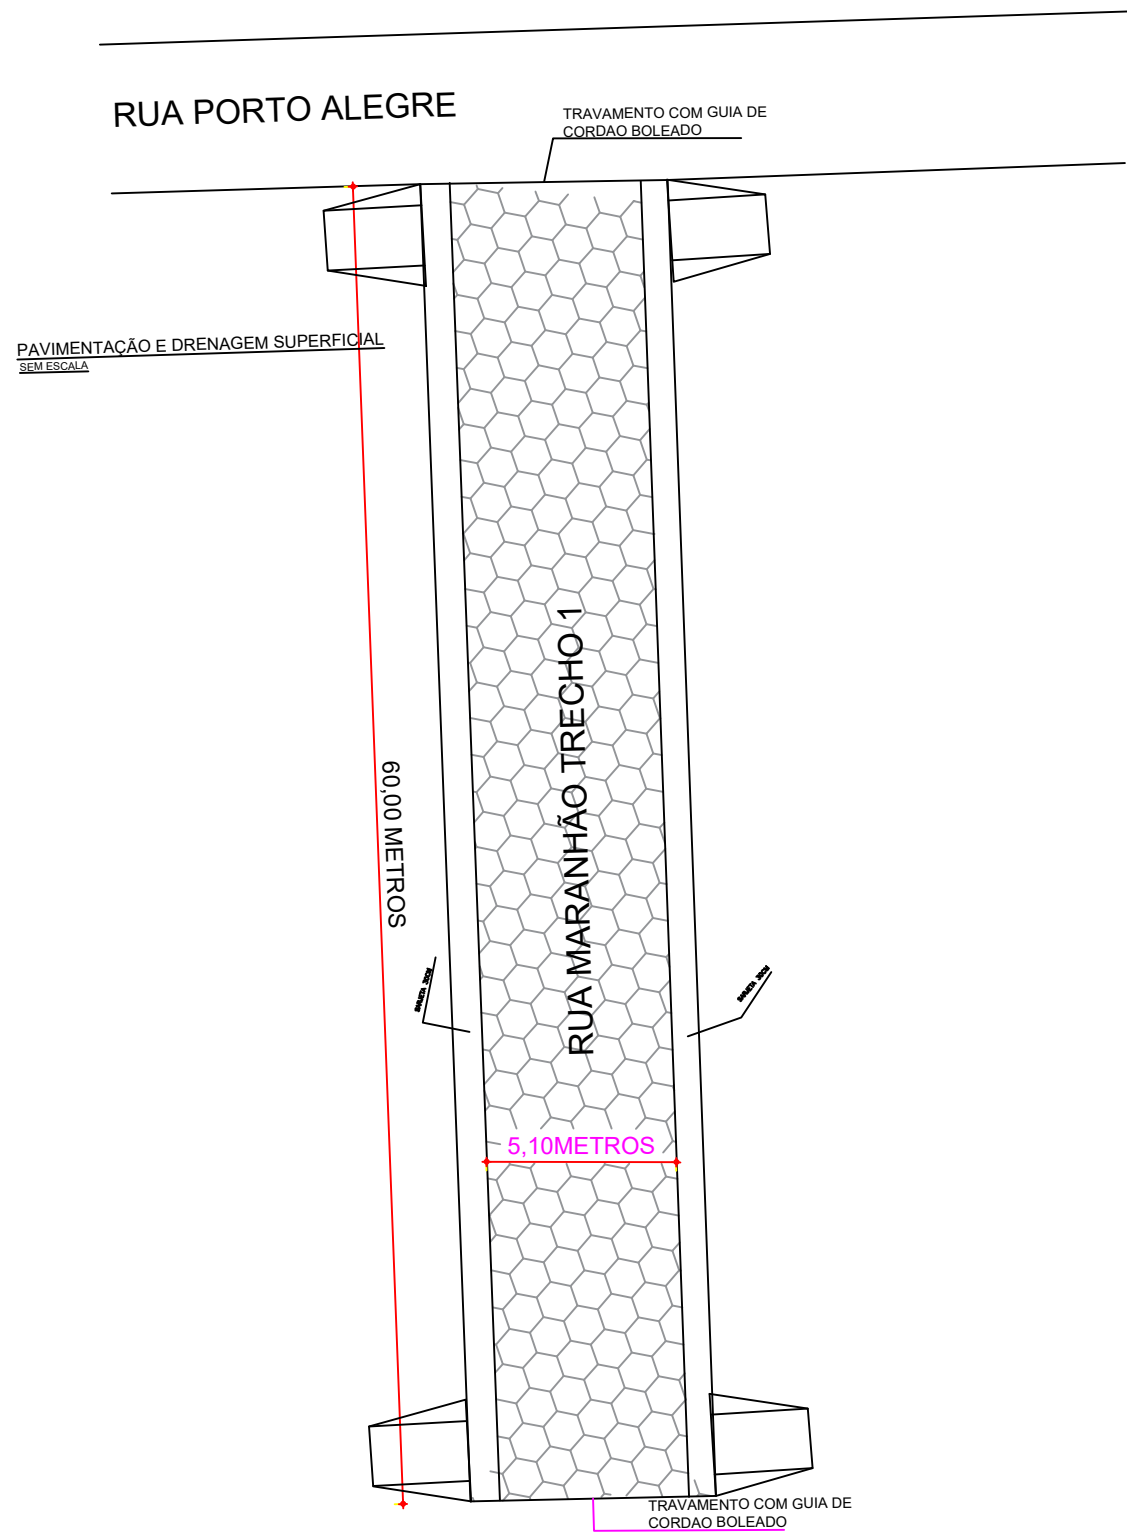
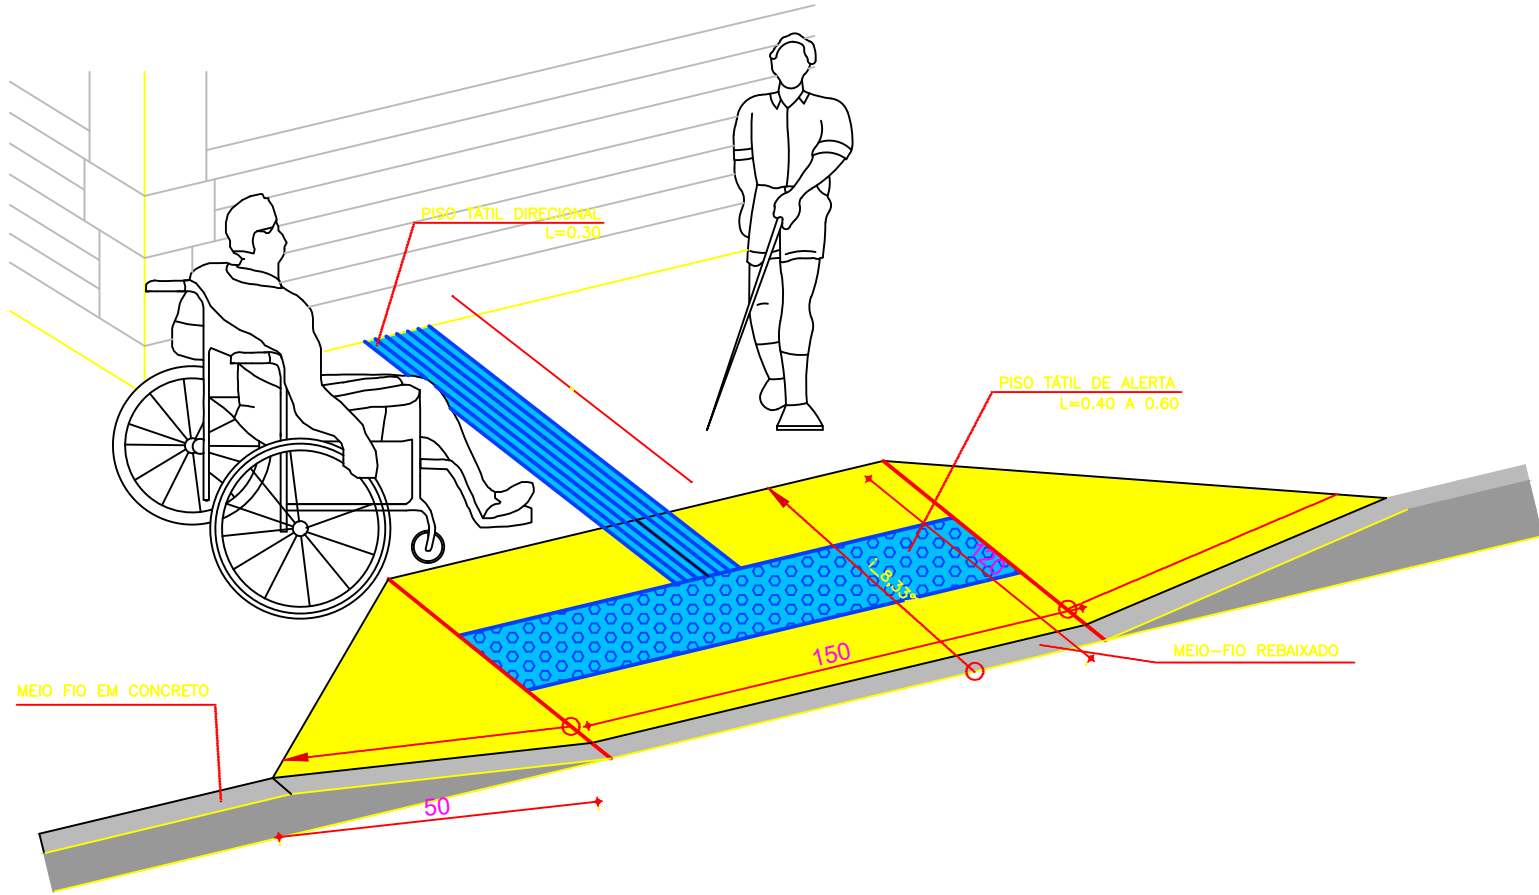


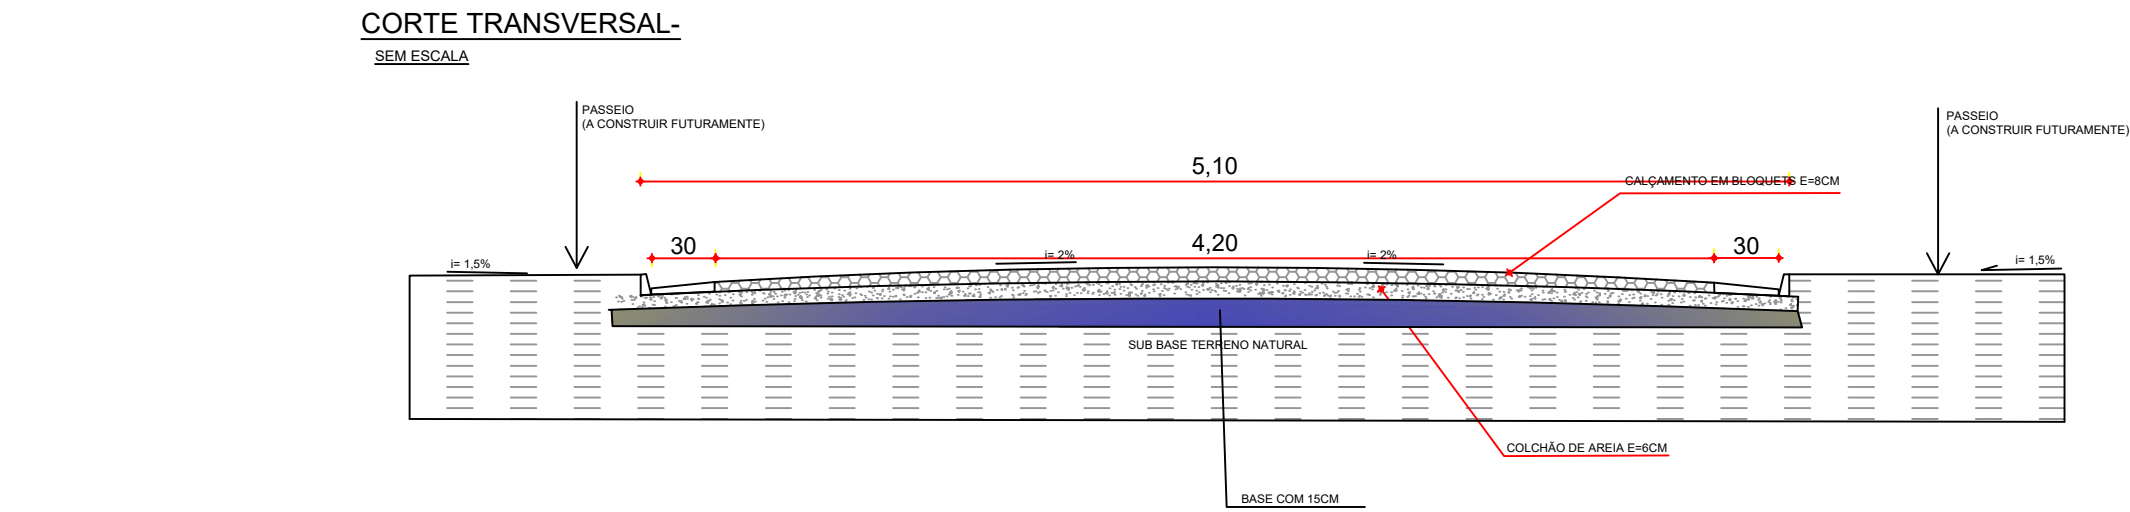

CREA:		
PROJETO DE PAVIMENTAÇÃO EM BLOQUETE DE CONCRETO		
DISTRITO DE POÇÕES - MUNICÍPIO DE MONTALVÂNIA/MG		
R.T.:	PREFEITURA:	
FREDSON LOPES FRANÇA PREFEITO MUNICIPAL		
LOCAL:		
DISTRITO DE POÇÕES MONTALVÂNIA/MG		
ANYK DA SILVA REIS Engº Civil CREA: MG 378514		
LOTE:	QUADRA:	ZONA:
—	—	—
M. ASENT.:	TAXA OCUP.:	
—	—	
CONTEÚDO:		PRONCHIA:
PLANTA BAIXA, CORTES, DETALHES		01/01
AREAS:		ESCALA:
CALÇAMENTO: 612,00 m²		SEM ESCALA
RUA MARANHÃO		DATA:
		NOVEMBRO/2025