

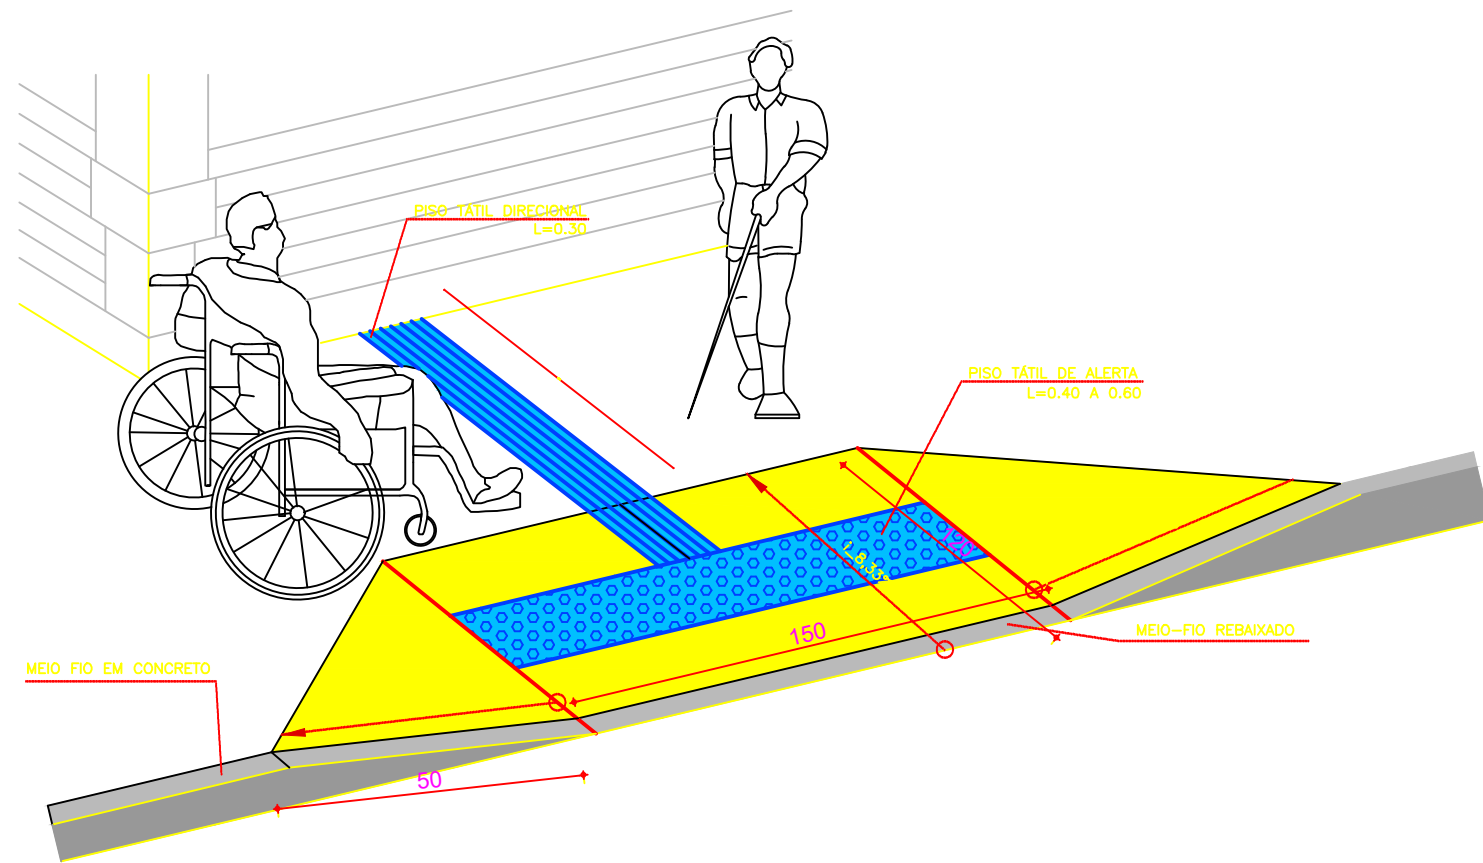


CORTE TRANSVERSAL-

SEM ESCALA

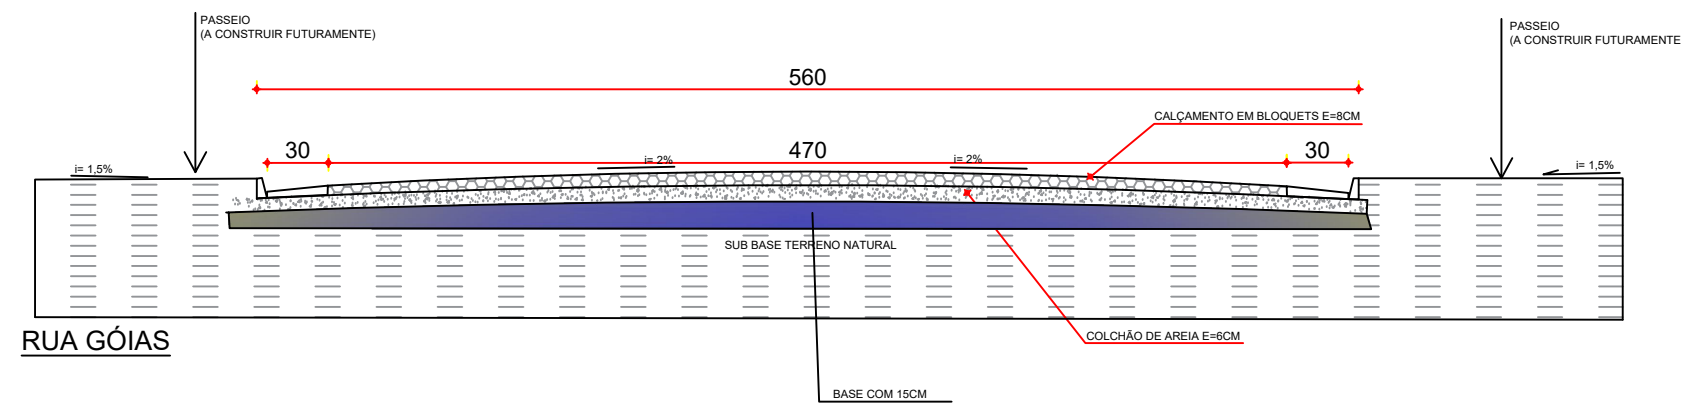

PAVIMENTAÇÃO E DRENAGEM SUPERFICIAL

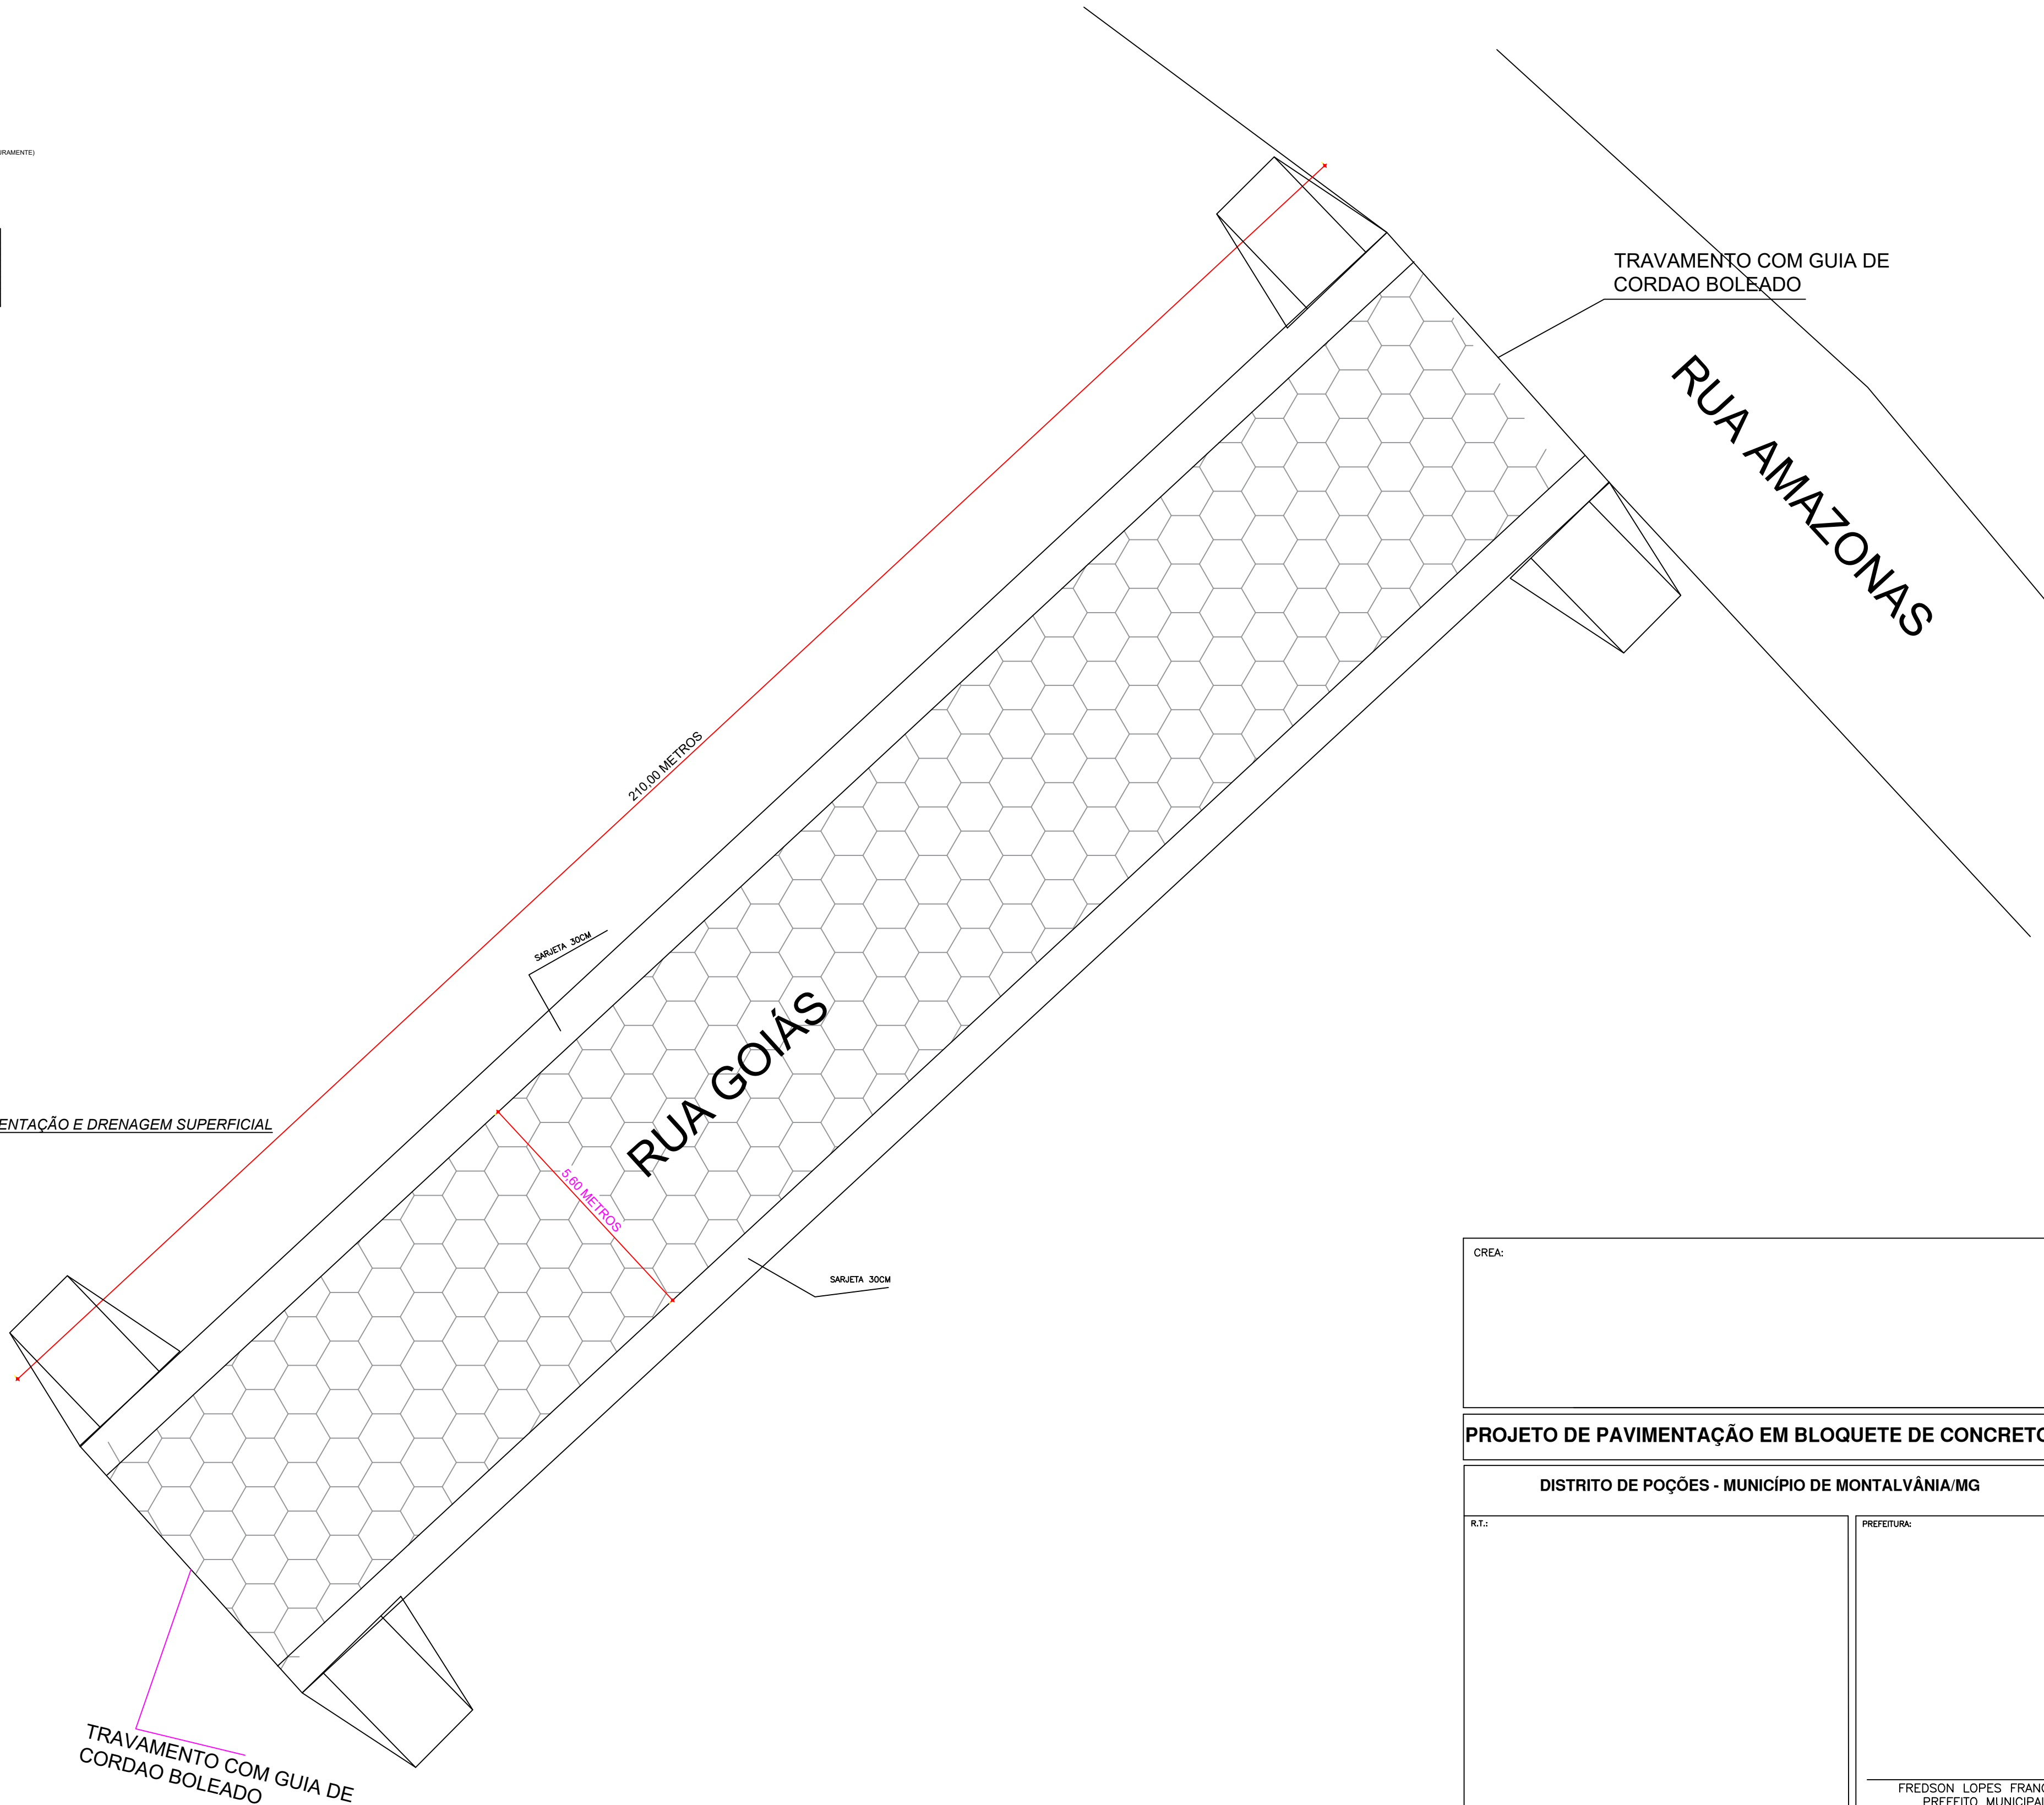

CREA:			
PROJETO DE PAVIMENTAÇÃO EM BLOQUETE DE CONCRETO			
DISTRITO DE POÇÕES - MUNICÍPIO DE MONTALVÂNIA/MG			
R.T.:		PREFEITURA:	
ANYK DA SILVA REIS Engº Civil CREA: MG 378514		FREDSON LOPES FRANÇA PREFEITO MUNICIPAL	
LOCAL:		DISTRITO DE POÇÕES MONTALVÂNIA/MG	
LOTE:	QUADRA:	ZONA:	M. ASSENT.:
—	—	—	—
TAXA OCUP.:		COEF. APRV.:	FRANCHA:
—		—	—
CONTEÚDO:		01/01	
PLANTA BAIXA, CORTES, DETALHES			
ESCALA:		DATA:	
SEM ESCALA		NOVEMBRO/2025	