

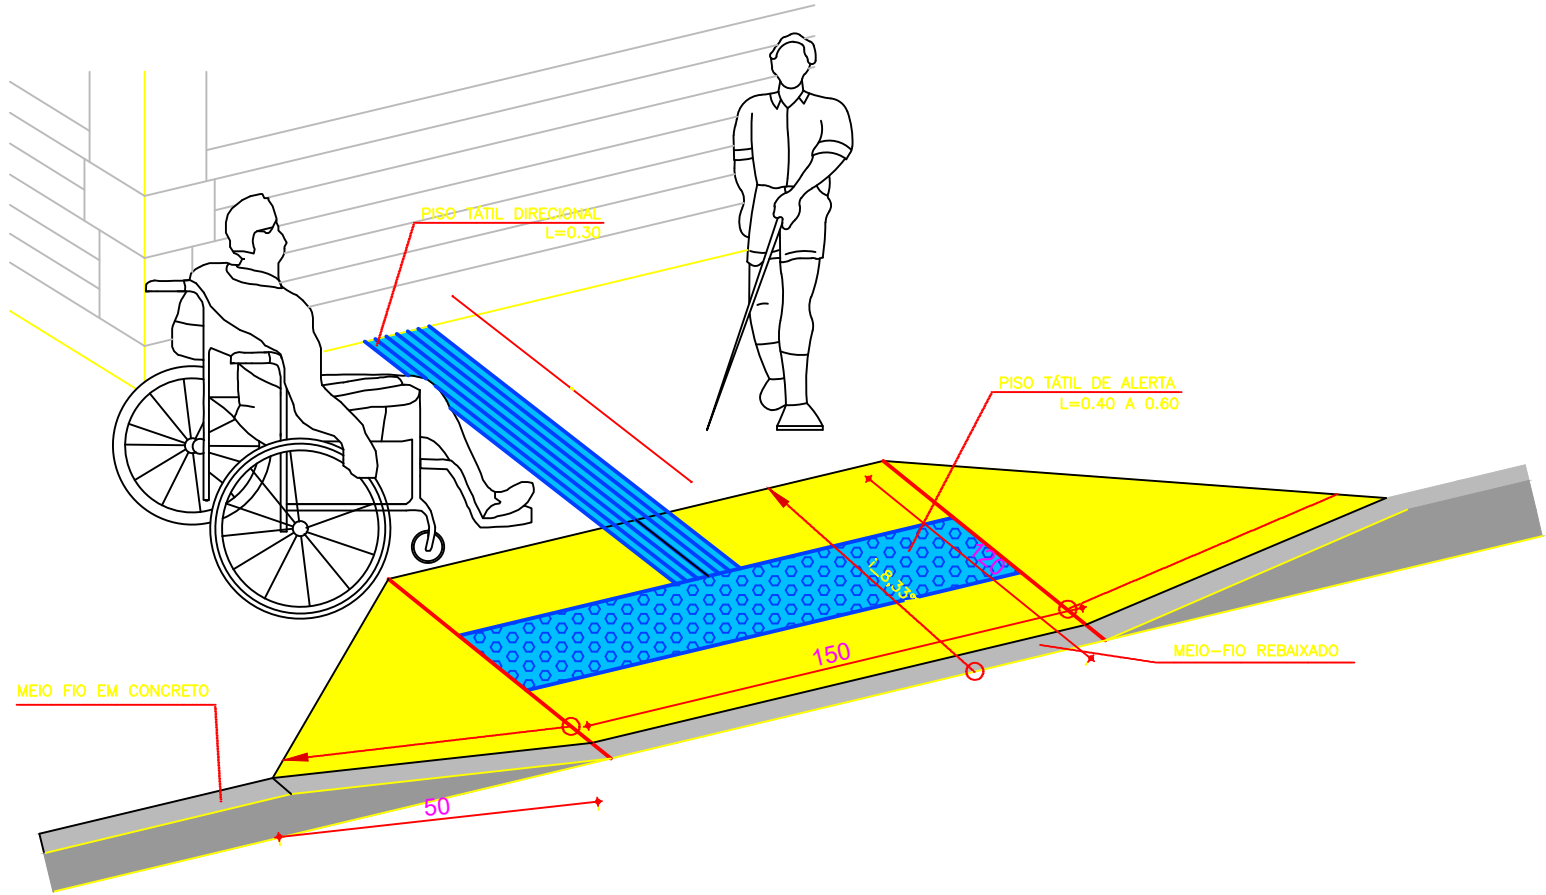


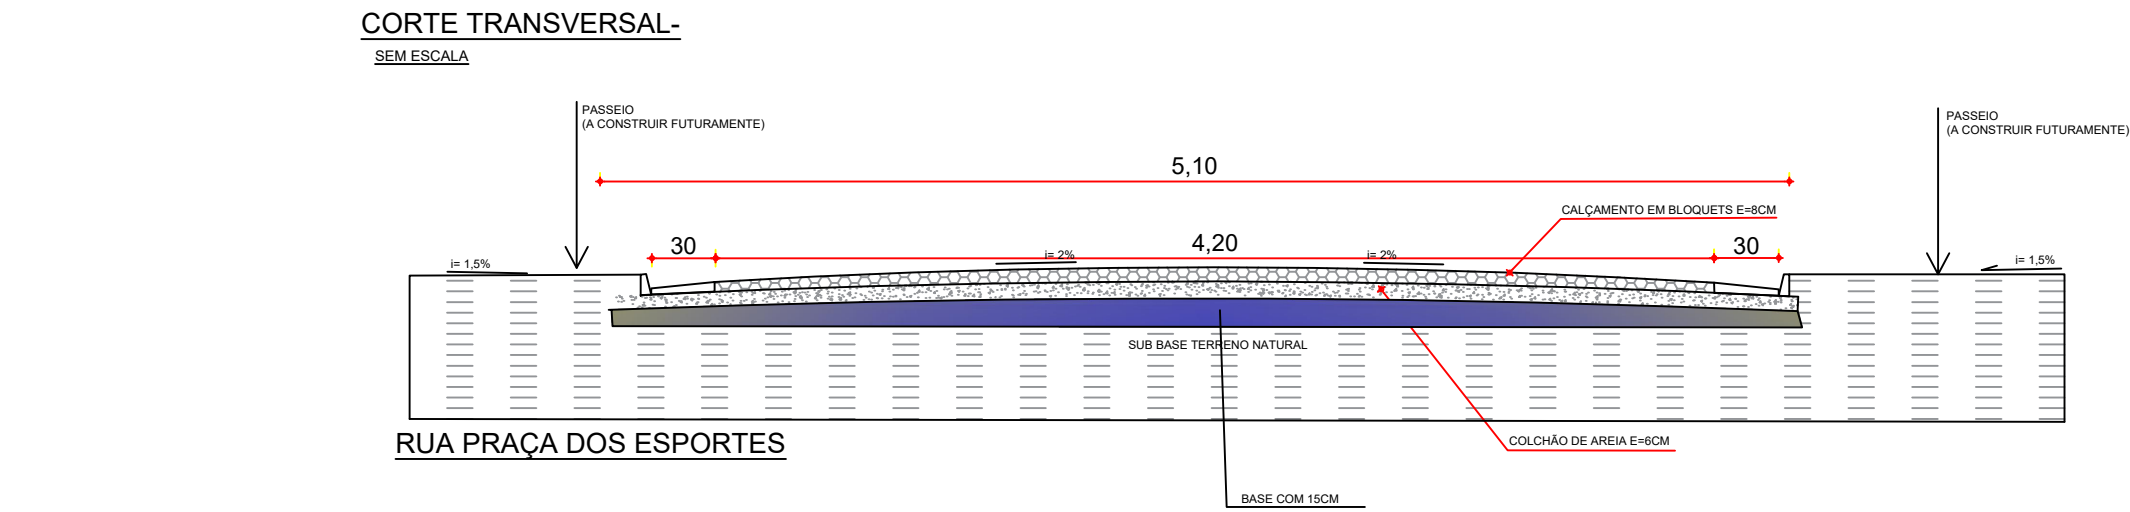

PAVIMENTAÇÃO E DRENAGEM SUPERFICIAL

RUA PORTO ALEGRE

TRAVAMENTO COM GUIA DE CORDÃO BOLEADO

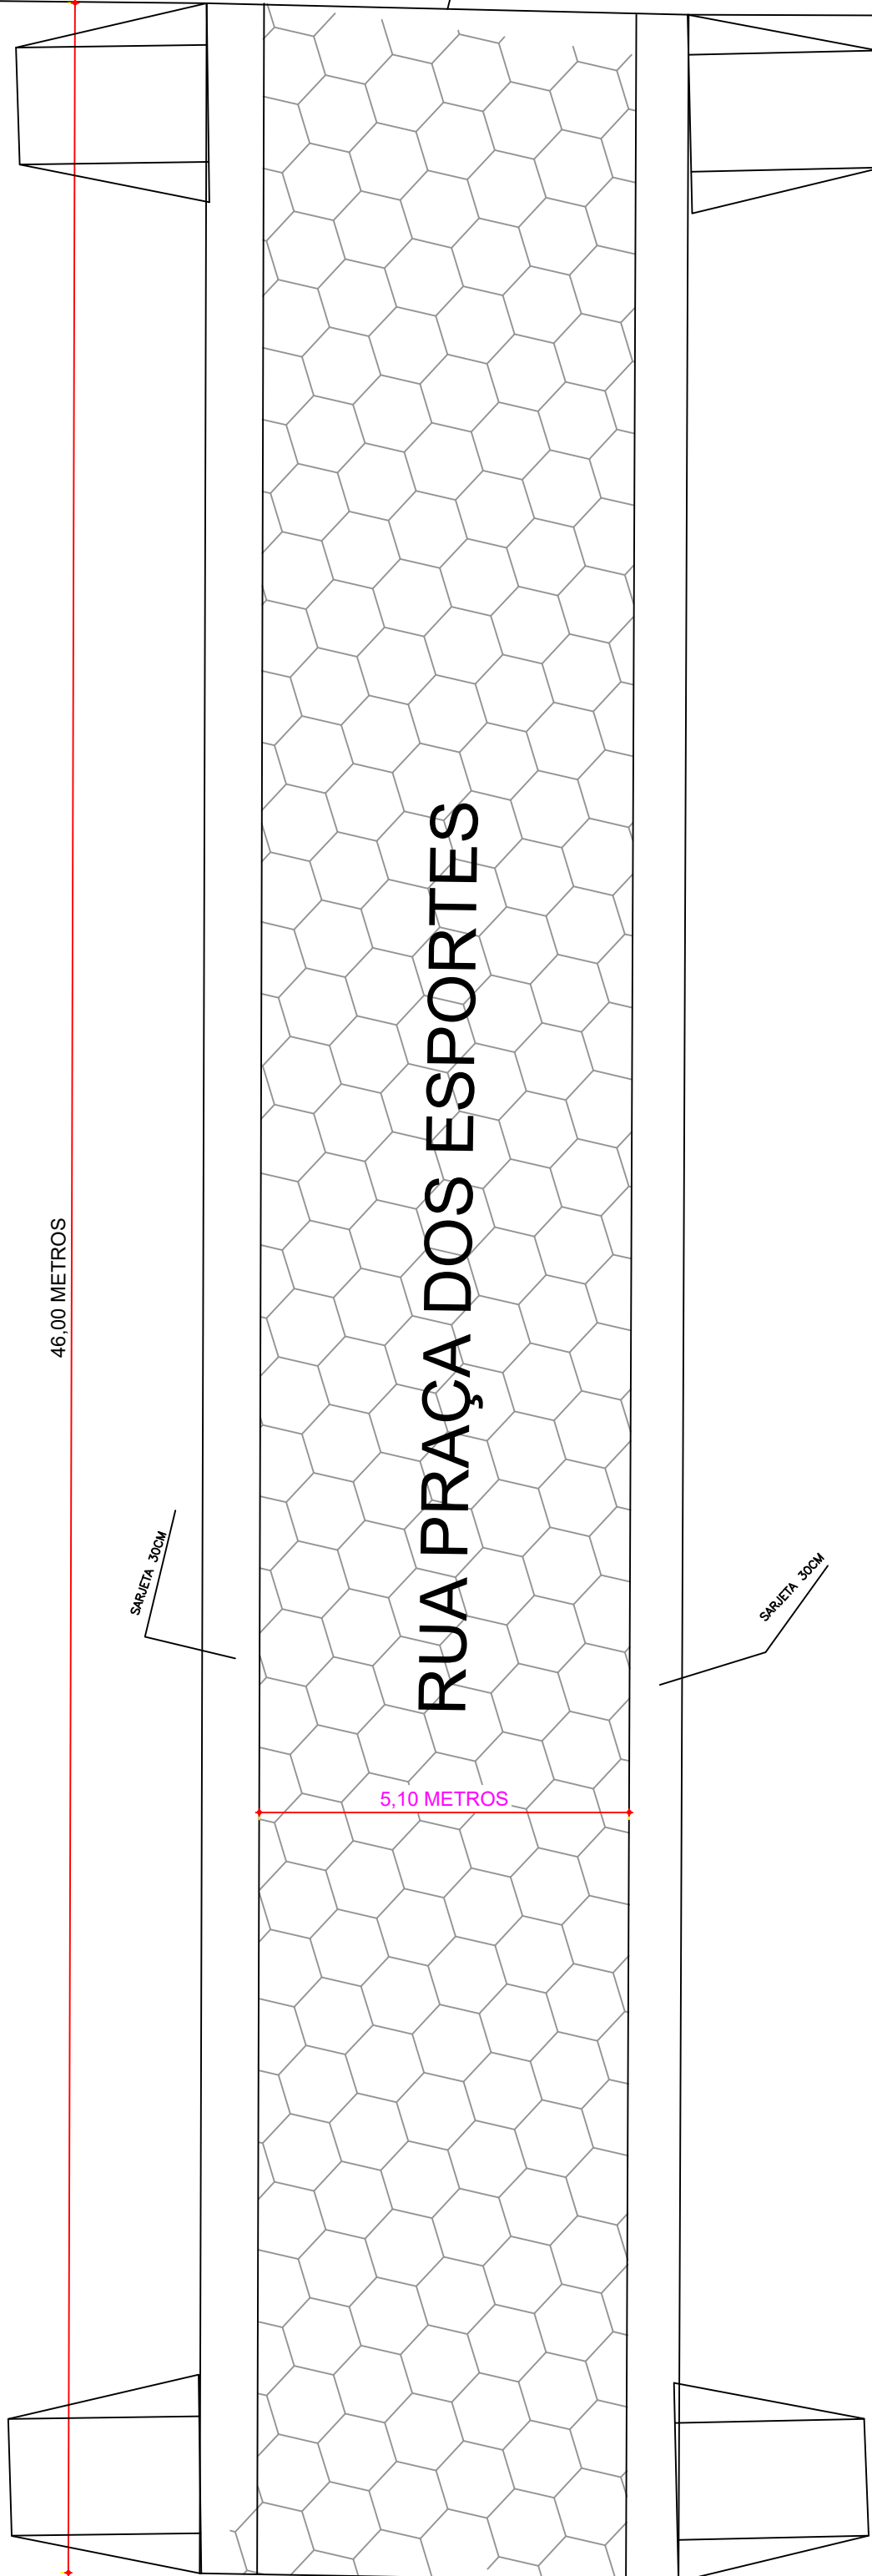

RUA GUANABARA

CREA:			
PROJETO DE PAVIMENTAÇÃO EM BLOQUETE DE CONCRETO			
DISTRITO DE POÇÕES - MUNICÍPIO DE MONTALVÂNIA/MG			
R.T.:		PREFEITURA:	
ANYK DA SILVA REIS Engº Civil CREA: MG 378514		FREDSON LOPES FRANÇA PREFEITO MUNICIPAL	
LOTE:	QUADRA:	ZONA:	M. ASENT.:
—	—	—	—
AREAS:		LOCAL:	
CALÇAMENTO: 234,60 m² RUA PRAÇA DOS ESPORTES		DISTRITO DE POÇÕES MONTALVÂNIA/MG	
CONTEÚDO:		PRONCHIA:	
PLANTA BAIXA, CORTES, DETALHES		01/01	
ESCALA:		DATA:	
SEM ESCALA		NOVEMBRO/2025	