



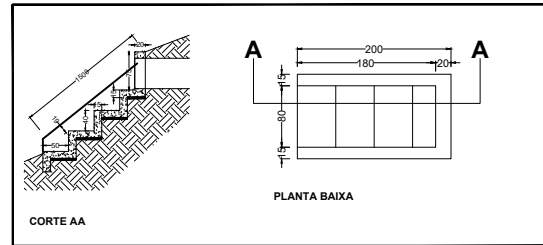


PROJETO DRENAGEM

DETALHE MEIO-FIO E SARJETA SEM ESCALA

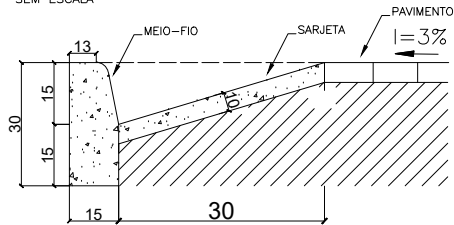


DETALHE 03: DECIDA D'ÁGUA EM ESCADA

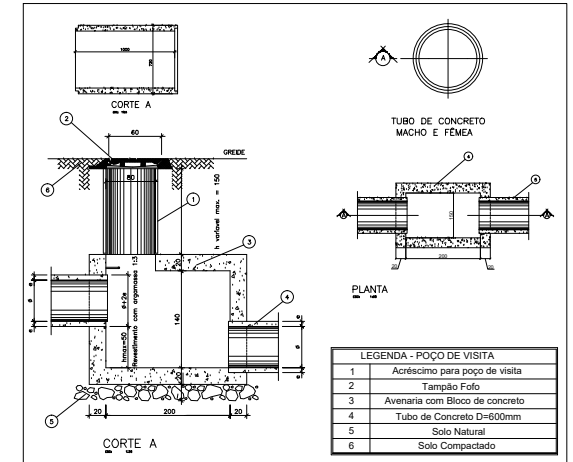

REDE TUBULAR Ø600 MM I = 0,5%
37,00 m TUBO EM CONCRETO
SIMPLES


SARJETA EM
CONCRETO 30 CM

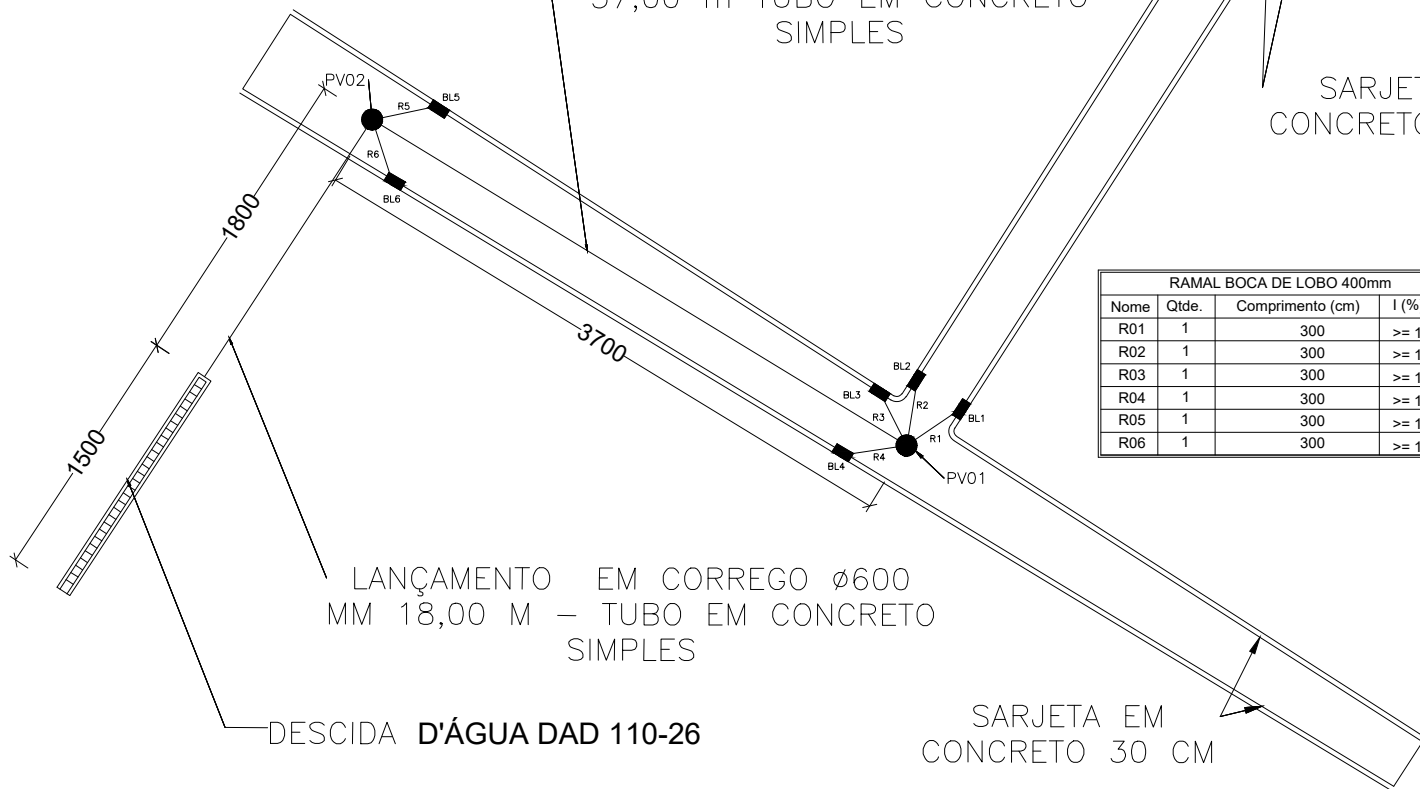

DESCIDA D'ÁGUA DAD 110-26

SARJETA EM
CONCRETO 30 CM

RAMAL BOCA DE LOBO 400mm				
Nome	Qtde.	Comprimento (cm)	I (%)	
R01	1	300	≥ 1%	
R02	1	300	≥ 1%	
R03	1	300	≥ 1%	
R04	1	300	≥ 1%	
R05	1	300	≥ 1%	
R06	1	300	≥ 1%	

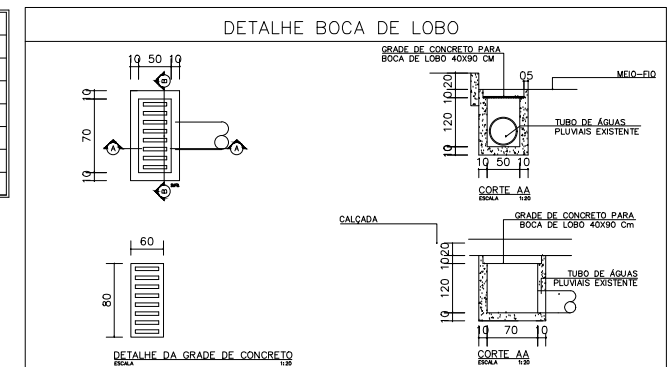

CÓDIGO	h	ALVENARIA BLOCOS DE CONCRETO	ARGAMASSA 1:3 (m³)	FORMAS (m²)	AÇO (kg)	CONCRETO fck 15MPa (m³)	CONCRETO fck 22MPa (m³)
BLS01	100	3,81	0,06	3,10	4,10	0,250	0,060
BLS02	150	5,68	0,09	3,10	4,10	0,250	0,060

PREFEITURA MUNICIPAL DE JOANÉSIA	
PROJETO DE PAVIMENTAÇÃO E DRENAGEM	
LOCAL	RUA WALTER GAMA, TRAVESSAS "A", 1, 2, e 3, BAIRRO CENTRO JOANÉSIA - MG
CONTEÚDO	PROJETO DE PAVIMENTAÇÃO E DRENAGEM
PROPRIETÁRIO	PREFEITURA MUNICIPAL DE JOANÉSIA
AUTOR	JOHNIE XAVIER DA SILVA ENGR. CIVIL - CREA 122.331/D
DATA: 10/2025	ESCALA: INDICADAS