




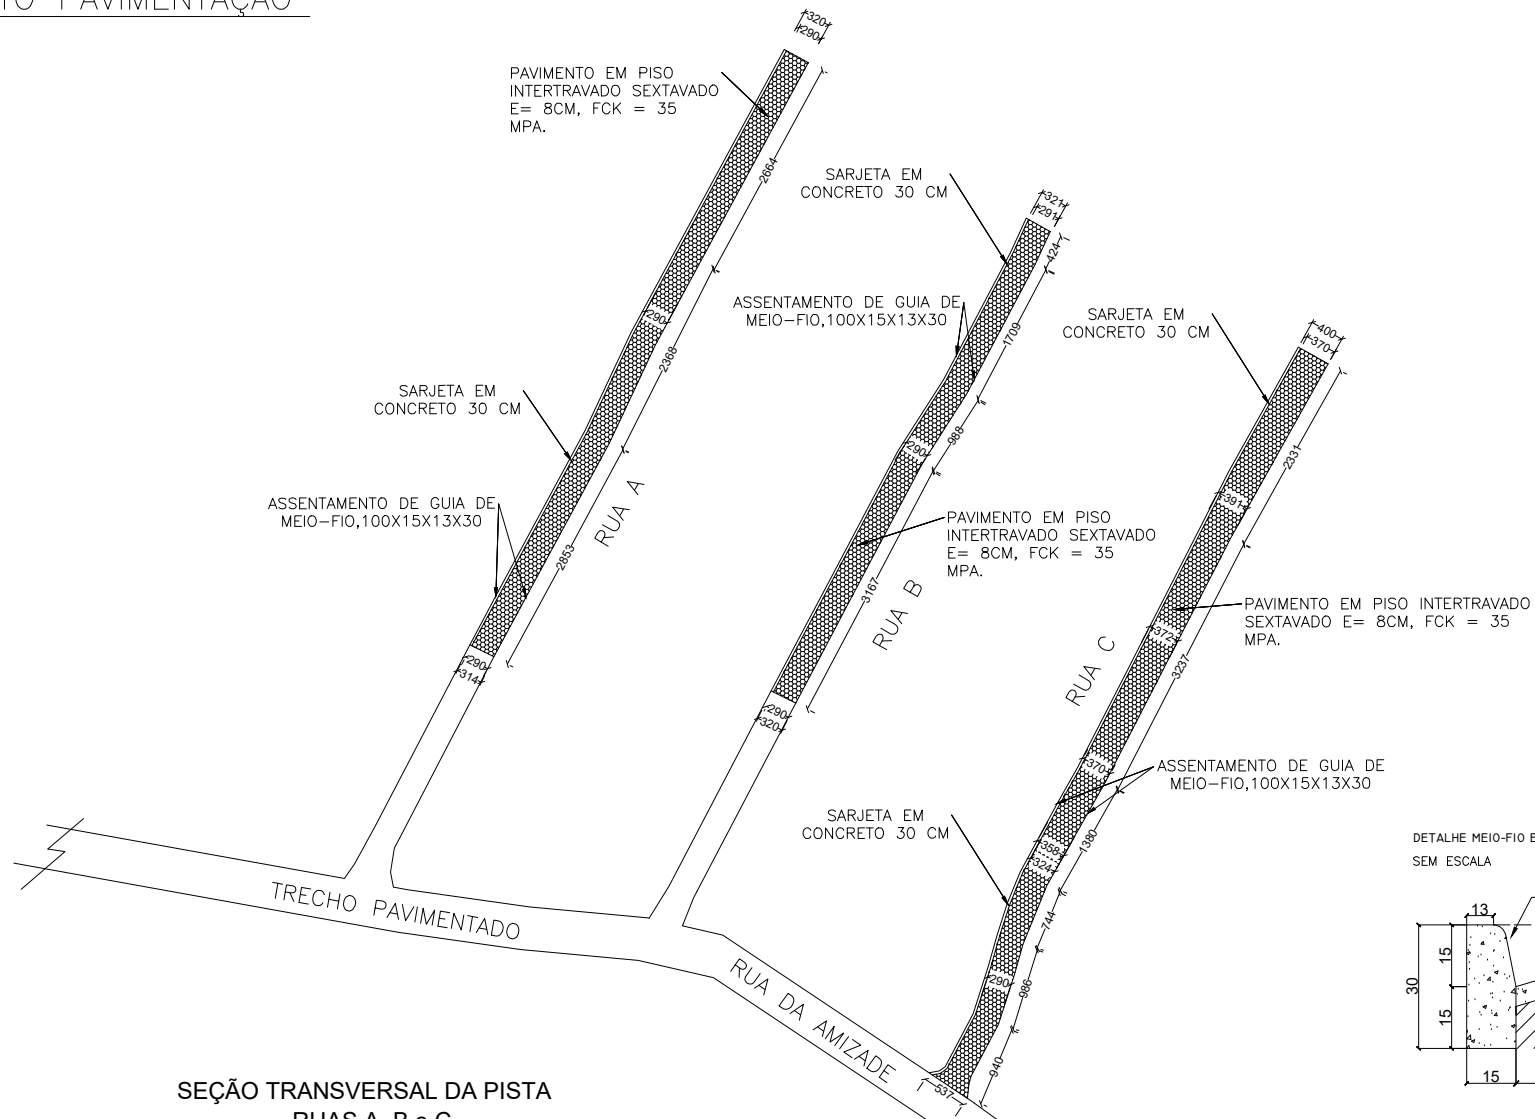

PROJETO PAVIMENTAÇÃO

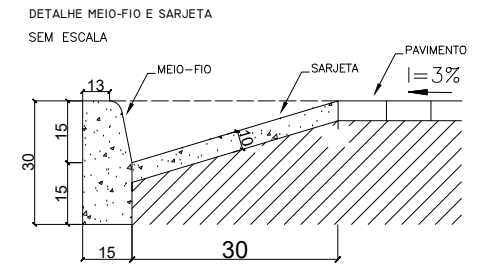

SEÇÃO TRANSVERSAL DA PISTA
RUAS A, B e C

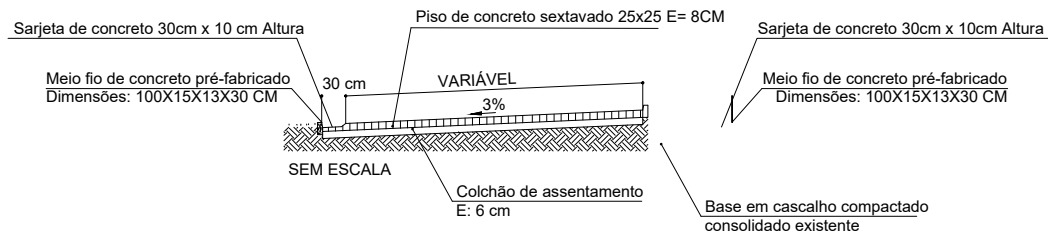

PREFEITURA MUNICIPAL DE JOANÉSIA	
PROJETO DE PAVIMENTAÇÃO E DRENAGEM	
LOCAL	RUA WALTER GAMA, TRAVESSAS "A", 1, 2, e 3, BAIRRO CENTRO JOANÉSIA - MG
CONTEUDO	PROJETO DE PAVIMENTAÇÃO E DRENAGEM
PROPRIETARIO	PREFEITURA MUNICIPAL DE JOANÉSIA
AUTOR	JOHNE XAVIER DA SILVA ENGR. CIVIL - CREA 122.331/D
DATA: 10/2025	ESCALA: INDICADAS
FOLHA: 1 / 5	