


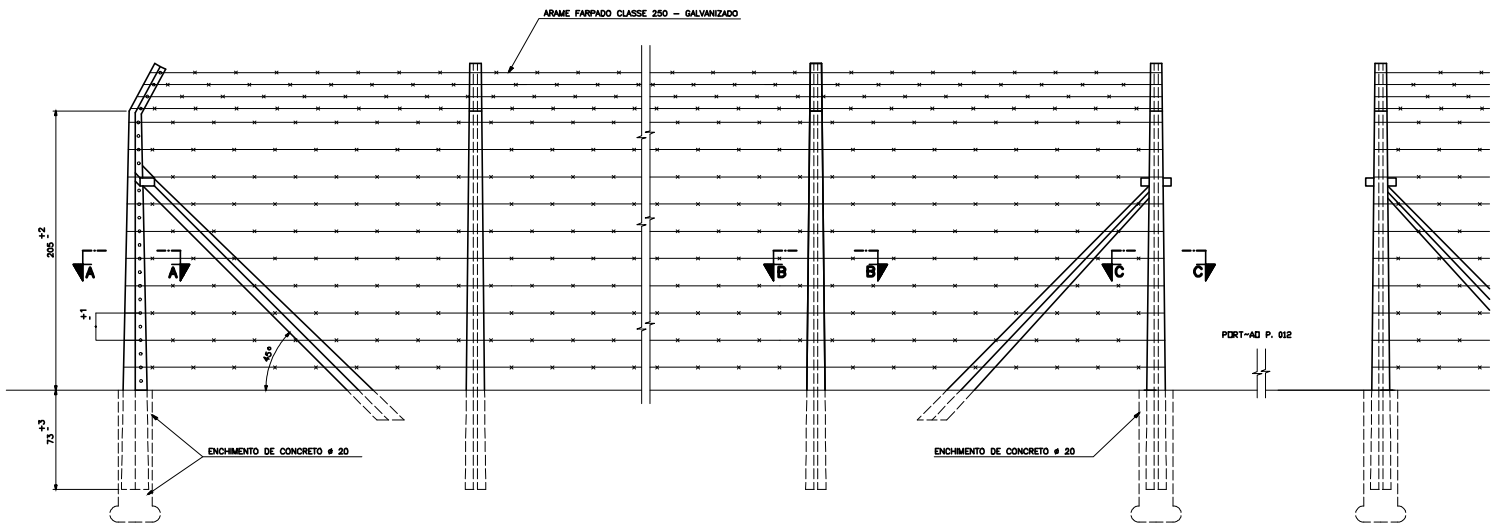


ELEVAÇÃO FRONTAL
ESC. 1:20

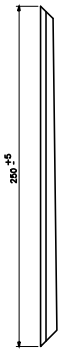

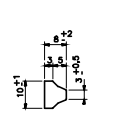



PLANTA – TOPO
ESC. 1:5

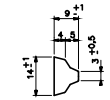


PLANTA – BASE
ESC. 1:5

MOURÃO DE ESCORA
ESC. 1:20

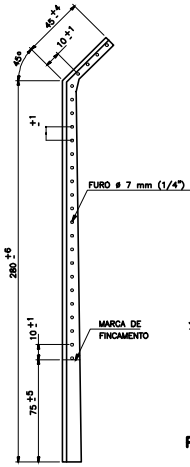

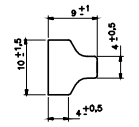


PLANTA – TOPO
ESC. 1:5

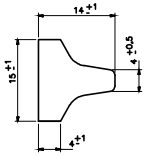


PLANTA – BASE
ESC. 1:5


MOURÃO INTERMEDIÁRIO
ESC. 1:20

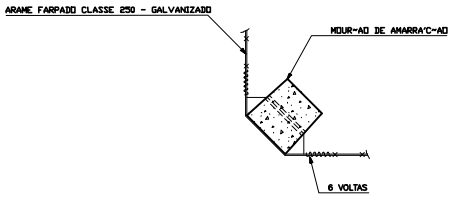


SEÇÃO A – A
ESC. 1:5

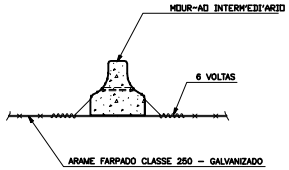


SEÇÃO B – B
ESC. 1:5

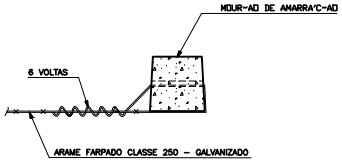


SEÇÃO C – C
ESC. 1:5

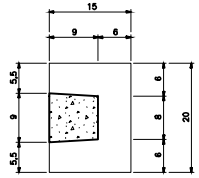


SEÇÃO D – D
ESC. 1:5

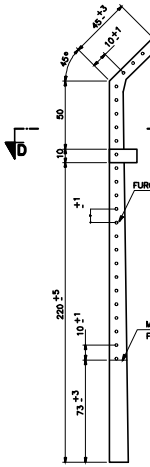

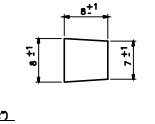


PLANTA – TOPO
ESC. 1:5

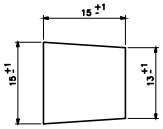

PLANTA – BASE
ESC. 1:5

MOURÃO DE AMARRAÇÃO
ESC. 1:20

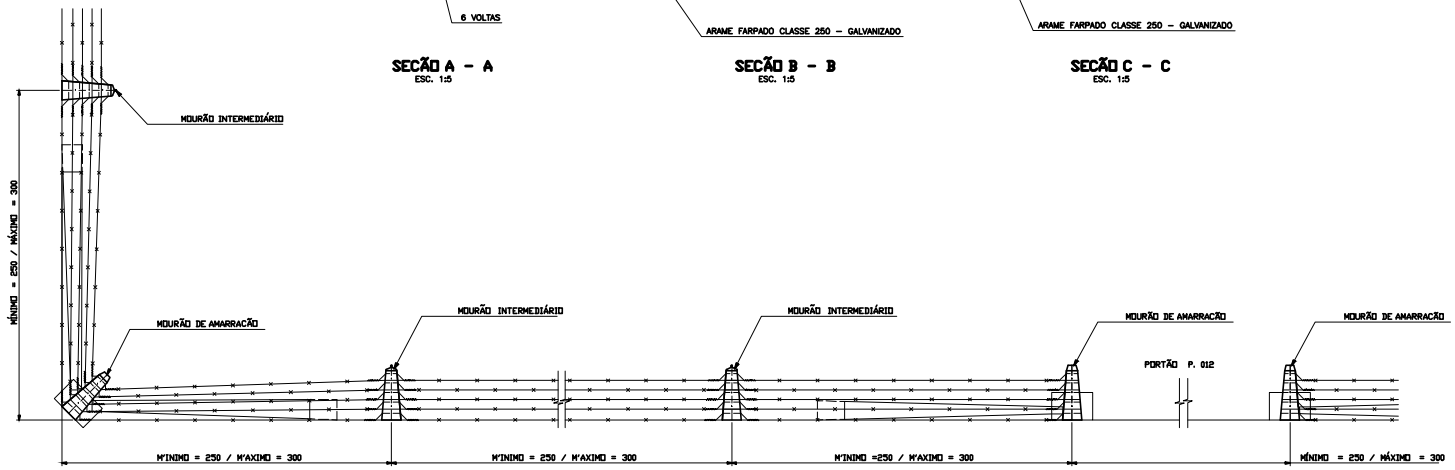


PLANTA
ESC. 1:20


JOHNE XAVIER DA SILVA:06864299660

Assinado de forma digital por JOHNE XAVIER DA SILVA:06864299660
Dados: 2026.08.28 16:51:39 -03'00'

ENSAIO

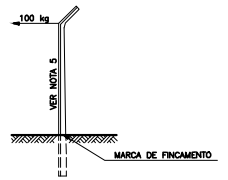

MOURÃO INTERMEDIÁRIO

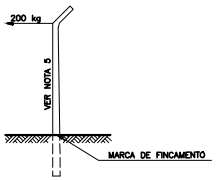

MOURÃO DE AMARRAÇÃO

c				
b				
a				
	DATA	EXECUT.	VISTO	APROV.

ALTERAÇÕES

NOTAS

PROJETO PADRÃO

RT: ASS. / NOME: Johne Xavier da Silva — CREA 122.331/D

PROJ. | NORM. TECNICA | DES. | VISTO NORM. TÉCNICA | VISTO DVEA | VISTO SPEP | APROV. | DATA

PREFEITURA MUNICIPAL DE JOANÉSIA

CERCA COM MOURÕES DE CONCRETO PARA ÁREAS URBANAS

POÇO ARTESIANO

ESCALA: INDICADA | FORM.: A1 | NUMERO: 04 | FOLHA: 04 DE 04 | ARQ.