
DMT MATERIAIS

PREFEITURA MUNICIPAL DE JOANESIA

Trecho a ser executado
-19.208962613557834
-42.76899404172516

Fim do trecho em leito natural
-19.191950833603247
-42.728733991458405

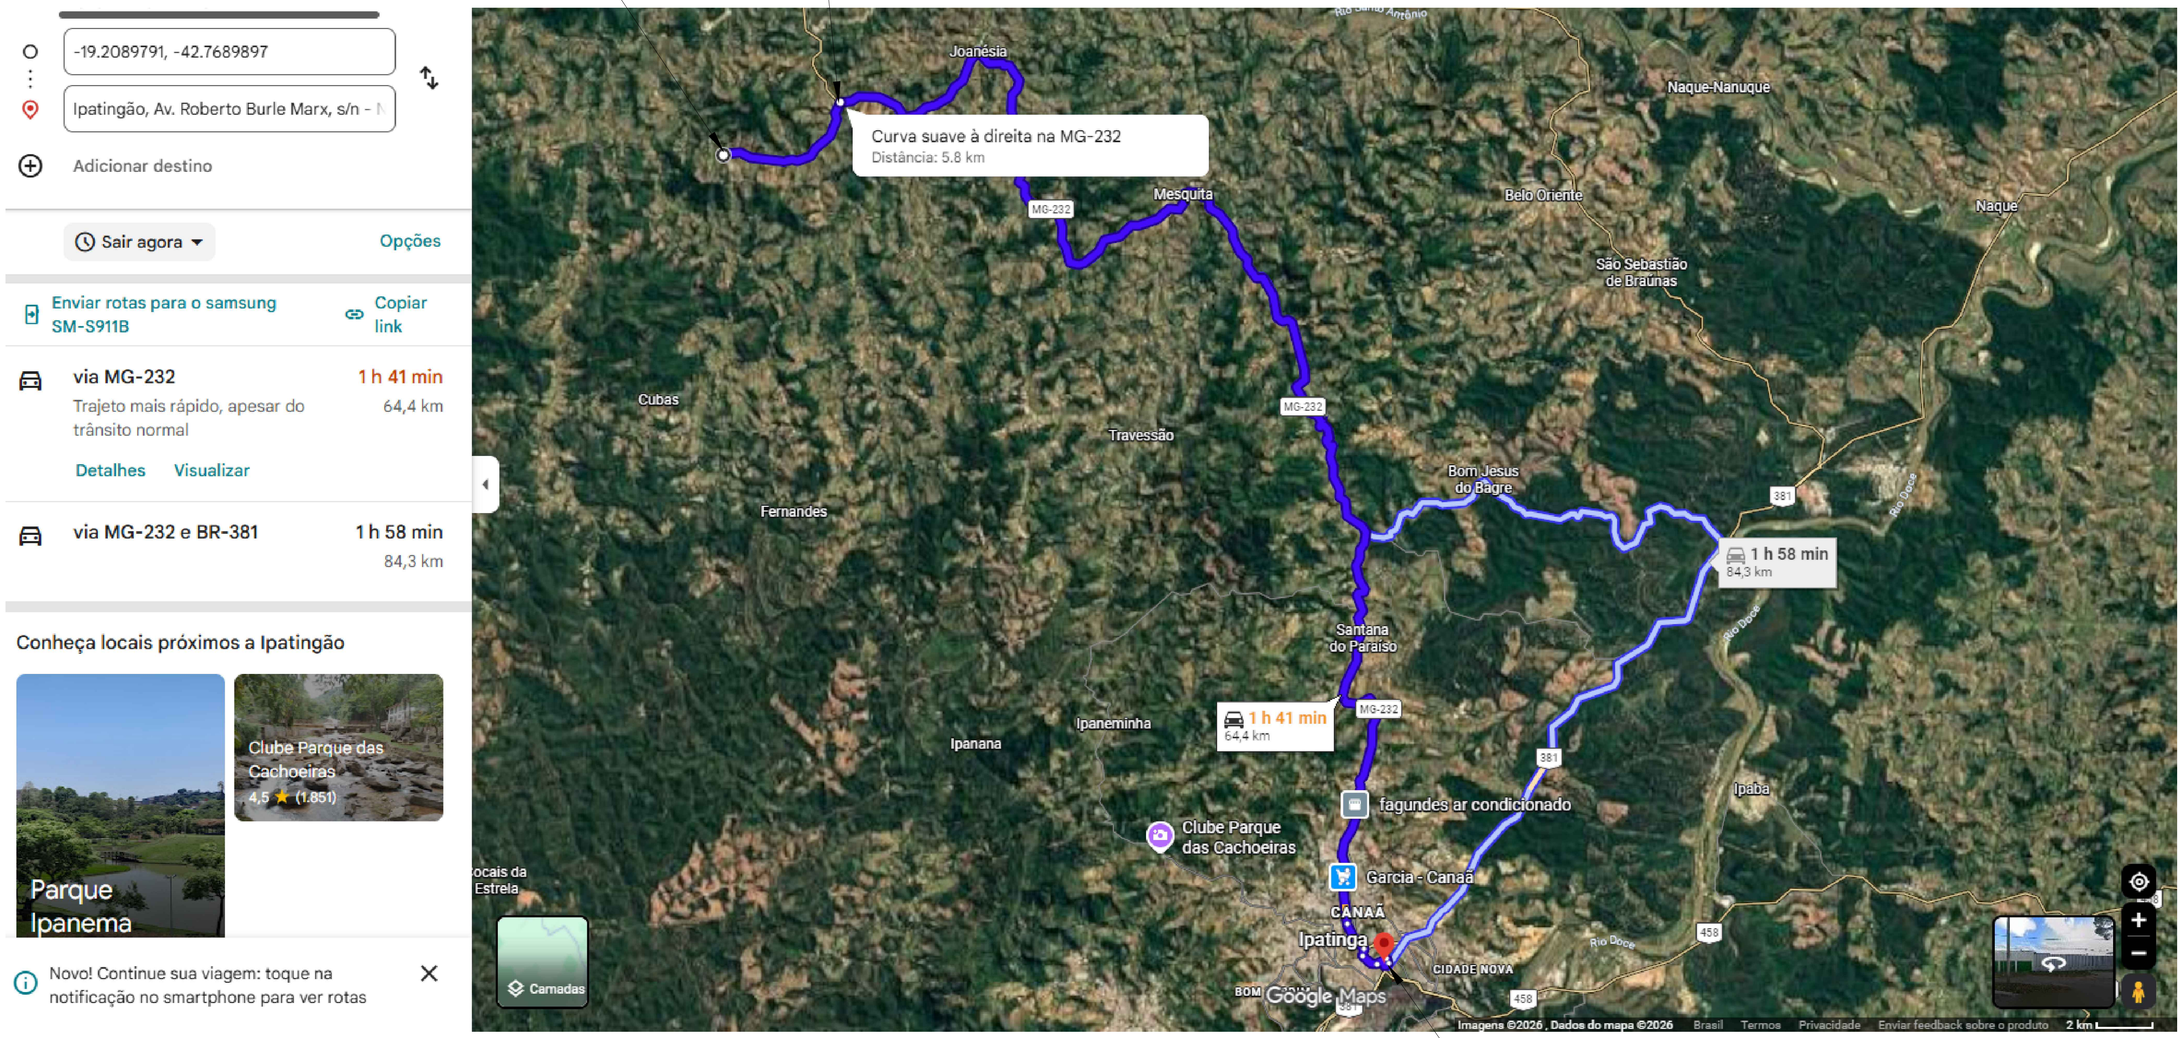

Ipatinga-MG
-19.47196709012719
-42.5414455981613

AIKEN CRISTIAN ANDRADE DIAS:03191319638

Assinado de forma digital por AIKEN CRISTIAN ANDRADE DIAS:03191319638

JOHNE XAVIER DA SILVA:06864299660

Assinado de forma digital por JOHNE XAVIER DA SILVA:06864299660
Dados: 2026.10.05 11:03:51 -03'00'

LEGENDA	DADOS DO IMÓVEL	ABREVIATURAS / OBSERVAÇÕES
Pistas; Sarjetas; Entrada para saida d'água; Eixo da rodovia (5 10); Corpo de BSTC; Boca de BSTC; Caixa Coletora; Dissipador de energia		LMS - Linha de mesmo sentido LFO - Linha de fluxo oposto BSTC - Bueiro simples tubular de concreto CBUQ - Concreto Betuminoso usinado a quente

ORGÃO FISCALIZADOR

DEER/MG / DIRETORIA DE PROJETOS

RESPONSÁVEL TÉCNICO
Johne Xavier da Silva
ENGENHEIRO CIVIL CREA/MG Nº: 122.331/D

OBJETO: PAVIMENTAÇÃO DO MORRO DO JACARÉ COM PAVIMENTO INTERTRAVADO DE CONCRETO

DESCRIÇÃO: CROQUI DE LOCALIZAÇÃO

PERÍMETRO: Zona Rural

RUA: Estrada rural de acesso ao Corrêgo Boa Vista

CONTEÚDO: -

SEGMENTO/ESTAQUEAMENTO: -

CLIENTE / PROPRIETÁRIO
Prefeitura Municipal de Joanesia
CNPJ.: 17.111.626/0001-78

ESCALA: - | ÁREA: _____ m² | PERÍMETRO: _____ m | DESENHISTA: | DATA: 09/2026 | FOLHA: PGR 001 | A1 | 01-02

ARQUIVO

É PROIBIDO A REPRODUÇÃO TOTAL OU PARCIAL DESTE PROJETO, SEM A AUTORIZAÇÃO DO PROFISSIONAL RESPONSÁVEL - LEI Nº9610 (19/02/1998) ARTIGO 7º - INCISO X