
PAVIMENTAÇÃO

PREFEITURA MUNICIPAL DE JOANESIA

OBS: Executar travamento com meio fio pré-fabricado, a cada 15 metros de extensão

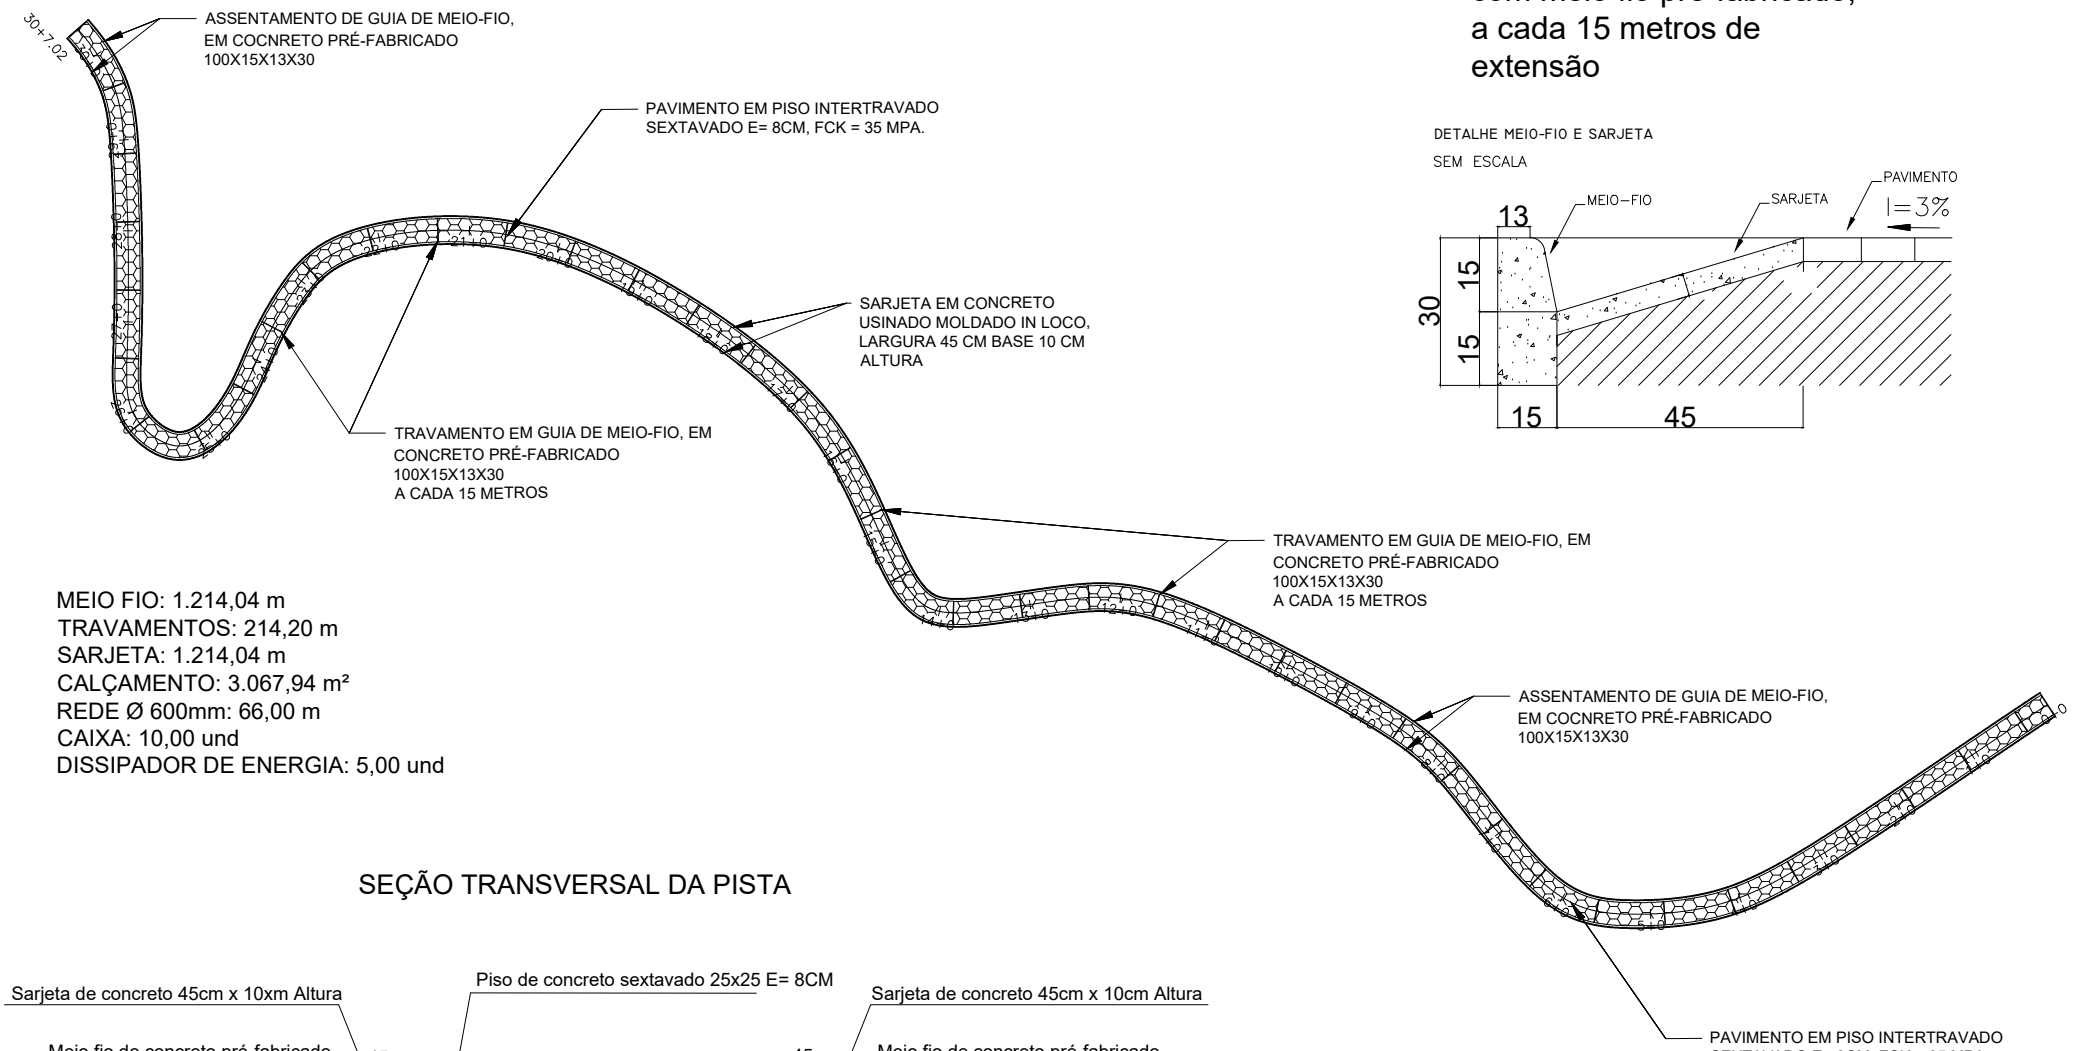


DETALHE MEIO-FIO E SARJETA

SEM ESCALA

MEIO FIO: 1.214,04 m
TRAVAMENTOS: 214,20 m
SARJETA: 1.214,04 m
CALÇAMENTO: 3.067,94 m²
REDE Ø 600mm: 66,00 m
CAIXA: 10,00 und
DISSIPADOR DE ENERGIA: 5,00 und

SEÇÃO TRANSVERSAL DA PISTA

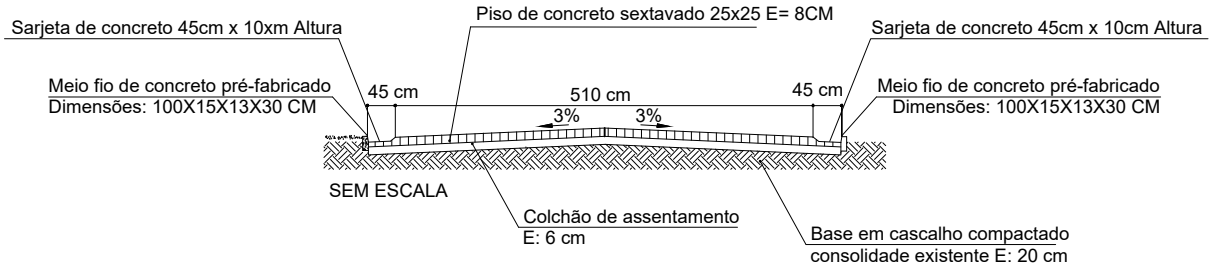

AIKEN CRISTIAN ANDRADE DIAS:03191319638
Assinado de forma digital por AIKEN CRISTIAN ANDRADE DIAS:03191319638

JOHNE XAVIER DA SILVA:06864299660
Assinado de forma digital por JOHNE XAVIER DA SILVA:06864299660 Dados: 2026.10.05 11:06:05 -03'00'

LEGENDA	DADOS DO IMÓVEL	ABREVIATURAS / OBSERVAÇÕES
Pistas; Sarjetas; Entrada para saida d'água; Eixo da rodovia (5 10); Corpo de BSTC; Boca de BSTC; Caixa Coletora; Dissipador de energia		LMS - Linha de mesmo sentido LFO - Linha de fluxo oposto BSTC - Bueiro simples tubular de concreto CBUQ - Concreto Betuminoso usinado a quente

OBJETO: PAVIMENTAÇÃO DO MORRO DO JACARÉ COM PAVIMENTO INTERTRAVADO DE CONCRETO
DESCRIÇÃO: Pavimentação
PERÍMETRO: Zona Rural
RUA: Estrada rural de acesso ao Corrégo Boa Vista
CONTEÚDO:
DESDOBRAMENTO/ESTAQUEAMENTO: -
RESPONSÁVEL TÉCNICO: Johne Xavier da Silva, ENGENHEIRO CIVIL CREA/MG Nº 122.331/D
CLIENTE / PROPRIETÁRIO: Prefeitura Municipal de Joanesia, CNPJ n. 17.111.626/0001-79
ESCALA: -
ÁREA: ____ m²
FORMATO: ____ m
DESENHISTA:
DATA: 09/2026
PRANCHA: PGR 001
FOLHA: A1 01-01

ARQUIVO: É PROIBIDO A REPRODUÇÃO TOTAL OU PARCIAL DESTE PROJETO, SEM A AUTORIZAÇÃO DO PROFISSIONAL RESPONSÁVEL - LEI Nº9610 (19/02/1998) ARTIGO 7º - INCISO X

FORMATO A1 – 594 x 841 mm