

DRENAGEM

PREFEITURA MUNICIPAL DE JOANESIA

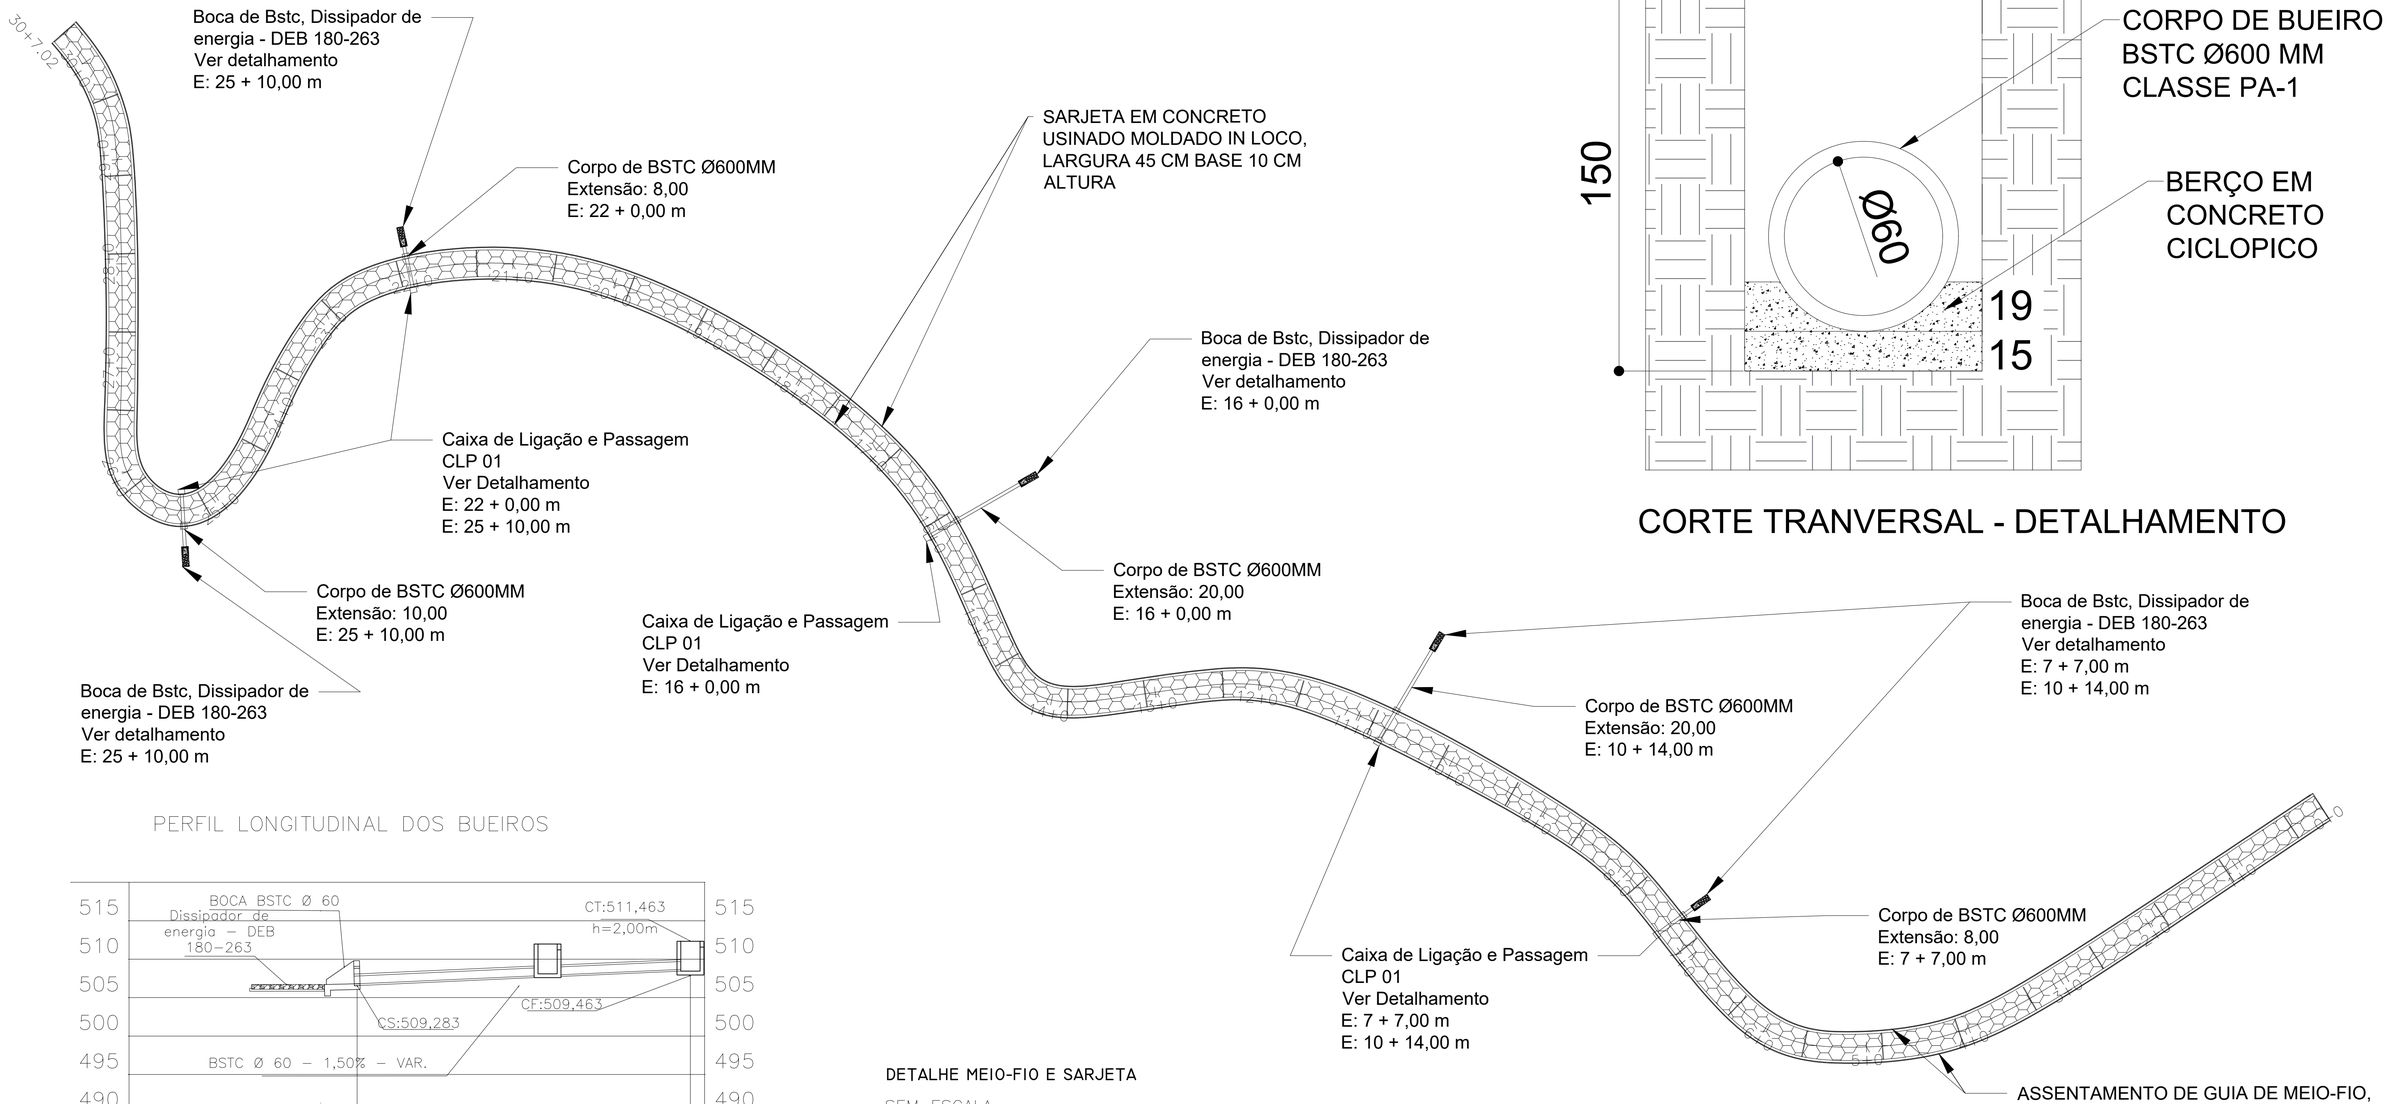


CORTE TRANVERSAL - DETALHAMENTO

PERFIL LONGITUDINAL DOS BUEIROS

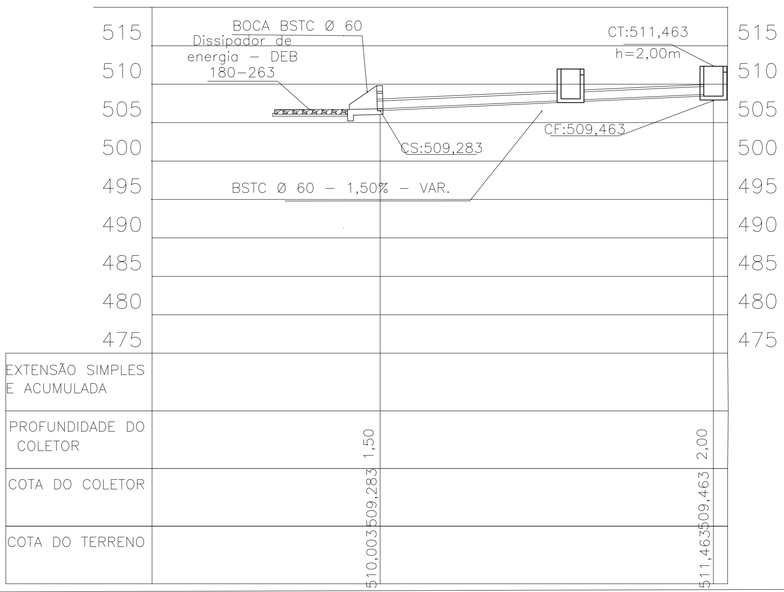

DETALHE MEIO-FIO E SARJETA

SEM ESCALA

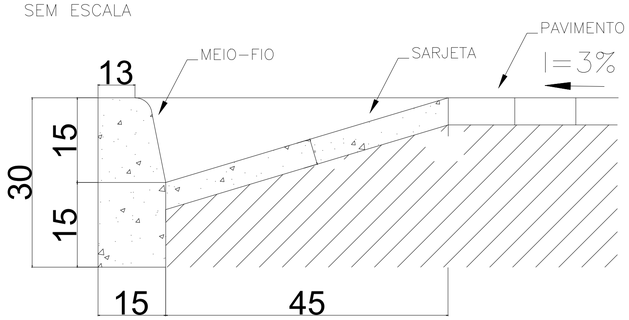

MEIO FIO: 1.214,04 m
TRAVAMENTOS: 214,20 m
SARJETA: 1.214,04 m
CALÇAMENTO: 3.067,94 m²
REDE Ø 600mm: 66,00 m
CAIXA: 10,00 und
DISSIPADOR DE ENERGIA: 5,00 und

JOHNE XAVIER DA SILVA:06864299660 Assinado de forma digital por JOHNE XAVIER DA SILVA:06864299660 Dados: 2026.10.05 11:06:27 -03'00'

LEGENDA	DADOS DO IMÓVEL	ABREVIATURAS / OBSERVAÇÕES
Pistas; Sarjetas; Entrada para saida d'água; Eixo da rodovia; Corpo de BSTC; Boca de BSTC; Caixa Coletora; Dissipador de energia		LMS - Linha de mesmo sentido LFO - Linha de fluxo oposto BSTC - Bueiro simples tubular de concreto CBUQ - Concreto Betuminoso usinado a quente

ORGÃO FISCALIZADOR

DEER/MG / DIRETORIA DE PROJETOS

RESPONSÁVEL TÉCNICO
Johne Xavier da Silva
ENGENHEIRO CIVIL CREA/MG Nº: 122.331/D

OBJETO: PAVIMENTAÇÃO DO MORRO DO JACARÉ COM PAVIMENTO INTERTRAVADO DE CONCRETO
DESCRIÇÃO: Drenagem
PERIMETRO: Zona Rural
RUA: Estrada rural de acesso ao Corrêgo Boa Vista
CONTEUDO
SEGMENTO/ESTAQUEAMENTO: -
CLIENTE / PROPRIETÁRIO: AIKEN CRISTIAN ANDRADE DIAS:03191319638 — Assinado de forma digital por AIKEN CRISTIAN ANDRADE DIAS:03191319638
Prefeitura Municipal de Joanesia
CNPJ.: 17.111.626/0001-78
ESCALA: - | ÁREA: _____ m² | PERIMETRO: _____ m | DESENHISTA | DATA: 09/2026 | FOLHA: PGR 001 | A1 01-01
ARQUIVO
É PROIBIDO A REPRODUÇÃO TOTAL OU PARCIAL DESTE PROJETO, SEM A AUTORIZAÇÃO DO PROFISSIONAL RESPONSÁVEL - LEI Nº9610 (19/02/1998) ARTIGO 7º - INCISO X

FORMATO A1 – 594 x 841 mm