
SINALIZAÇÃO

PREFEITURA MUNICIPAL DE JOANESIA

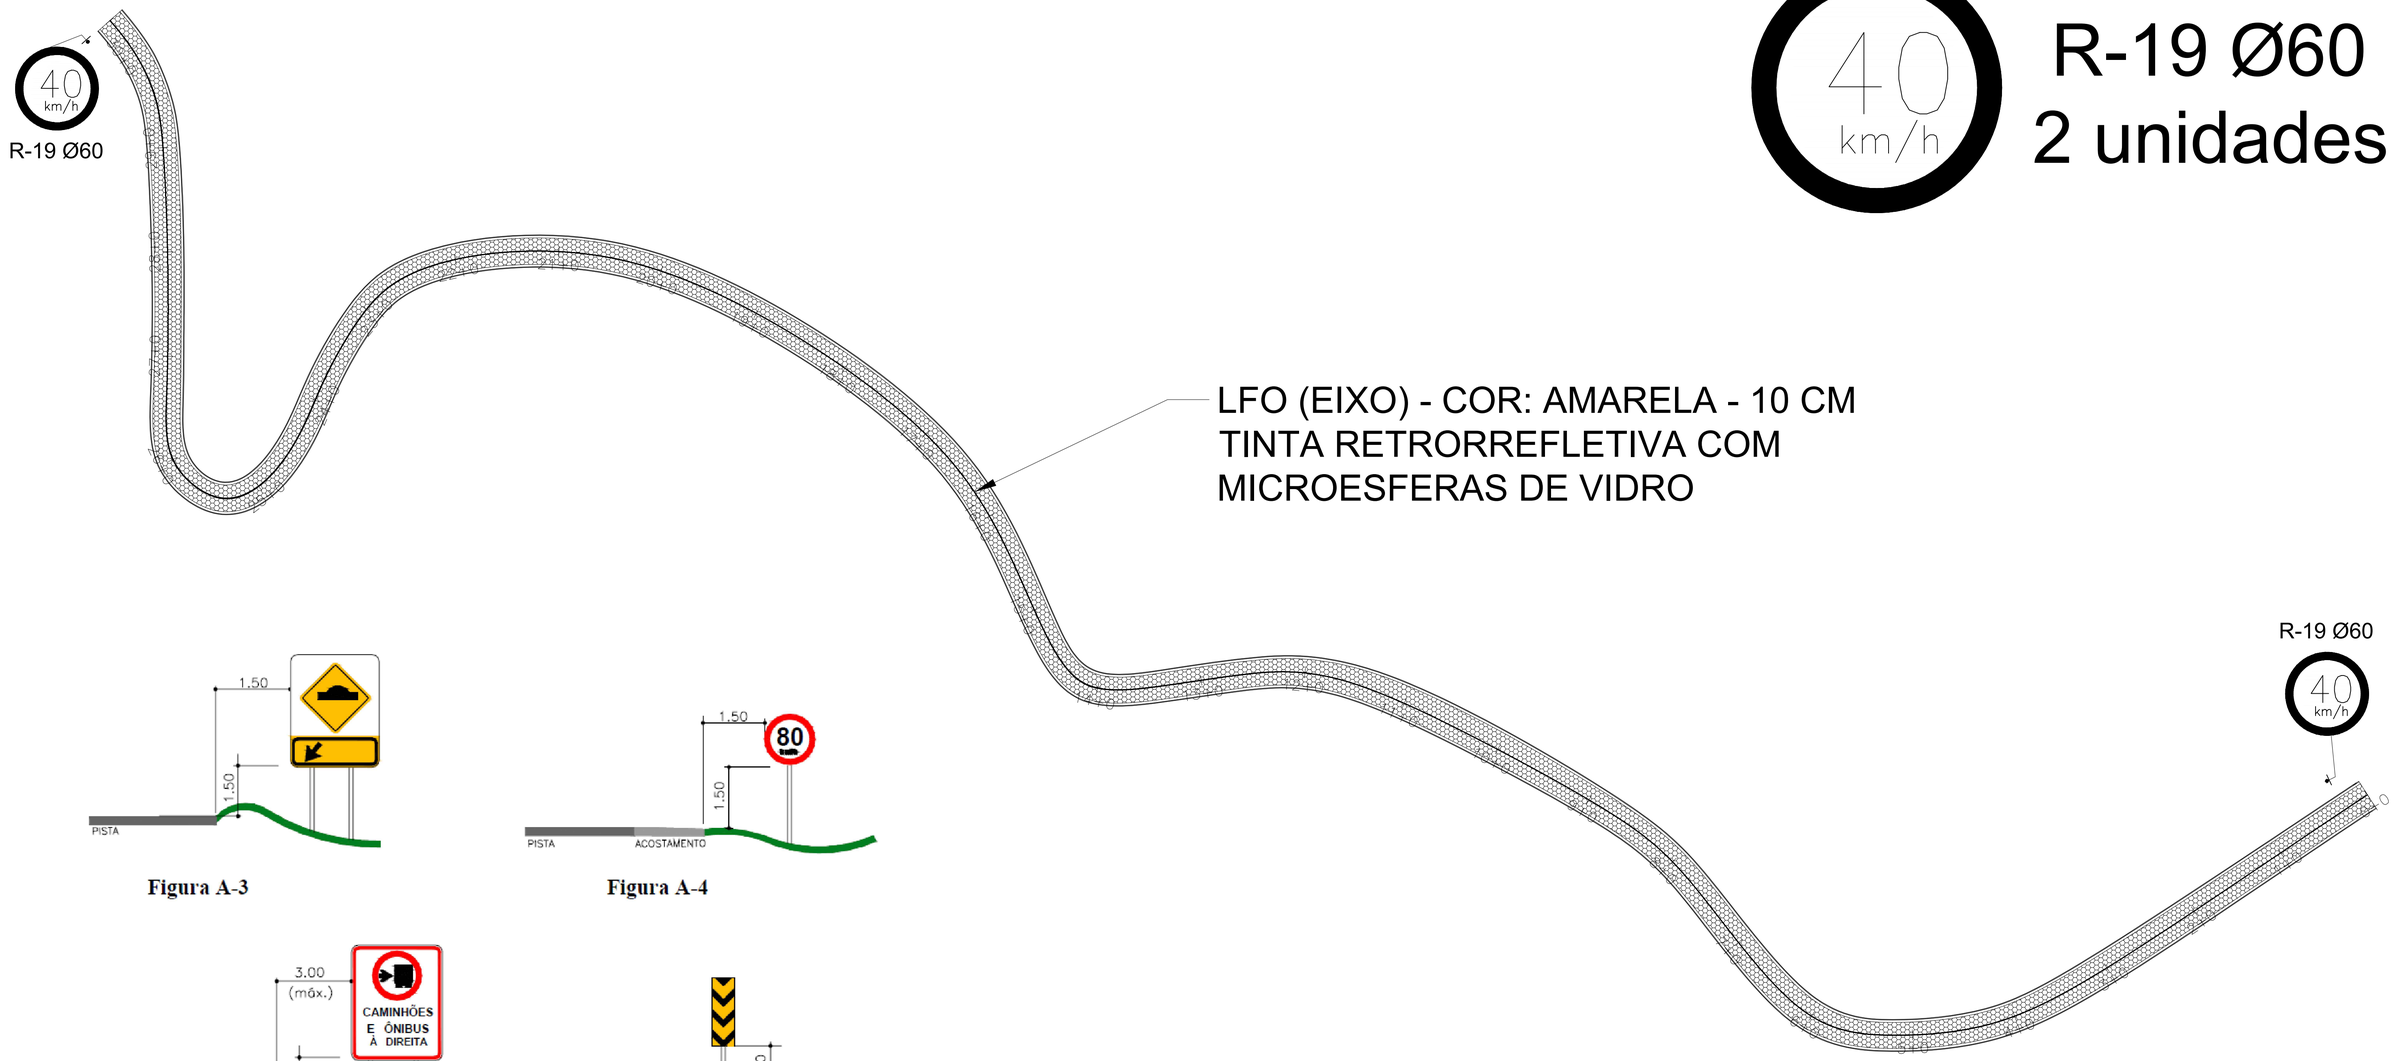


R-19 Ø60
2 unidades

Figura A-3

Figura A-4

Figura A-5

Figura A-6

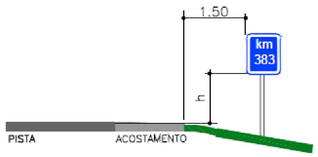

CLASSE DA RODOVIA	ALTURA h (m)
0 e IA	1.00
IB	0.50
II, III e IV	0.50

LFO-1 - EIXO (0.10 CM)

JOHNE XAVIER DA SILVA:06864299660

Assinado de forma digital por JOHNE XAVIER DA SILVA:06864299660
Dados: 2026.10.05 11:06:46 -03'00'

LEGENDA

- Pistas
- Eixo da rodovia (5 / 10)
- Sarjetas
- Corpo de BSTC
- Caixa Coletora
- Entrada para saida d'água
- Boca de BSTC
- Dissipador de energia

DADOS DO IMÓVEL

ABREVIATURAS / OBSERVAÇÕES

LMS - Linha de mesmo sentido
LFO - Linha de fluxo oposto
BSTC - Bueiro simples tubular de concreto
CBUQ - Concreto Betuminoso usinado a quente

ÓRGÃO FISCALIZADOR:

DEER/MG / DIRETORIA DE PROJETOS:

RESPONSÁVEL TÉCNICO: Johne Xavier da Silva, ENGENHEIRO CIVIL CREA/MG Nº. 122.331/D

OBJETO: PAVIMENTAÇÃO DO MORRO DO JACARÉ COM PAVIMENTO INTERTRAVADO DE CONCRETO

DESCRIÇÃO: SINALIZAÇÃO

PERÍMETRO: Zona Rural

EUA: Estrada rural de acesso ao Corrego Boa Vista

CONTEÚDO: -

SEGMENTO/ESTAQUEAMENTO: -

CLIENTE / PROPRIETÁRIO: AIKEN CRISTIAN ANDRADE DIAS:03191319638 — Assinado de forma digital por AIKEN CRISTIAN ANDRADE DIAS:03191319638 — Prefeitura Municipal de Joanesia, CNPJ.: 17.111.626/0001-78

ESCALA: - | ÁREA: _____ m² | PERÍMETRO: _____ m | DESENHISTA: | DATA: 09/2026 | FOLHA: PGR 001 | A1 01-01

ARQUIVO: É PROIBIDO A REPRODUÇÃO TOTAL OU PARCIAL DESTE PROJETO, SEM A AUTORIZAÇÃO DO PROFISSIONAL RESPONSÁVEL - LEI Nº9610 (19/02/1998) ARTIGO 7º - INCISO X

FORMATO A1 – 594 x 841 mm