



TRECHO 02

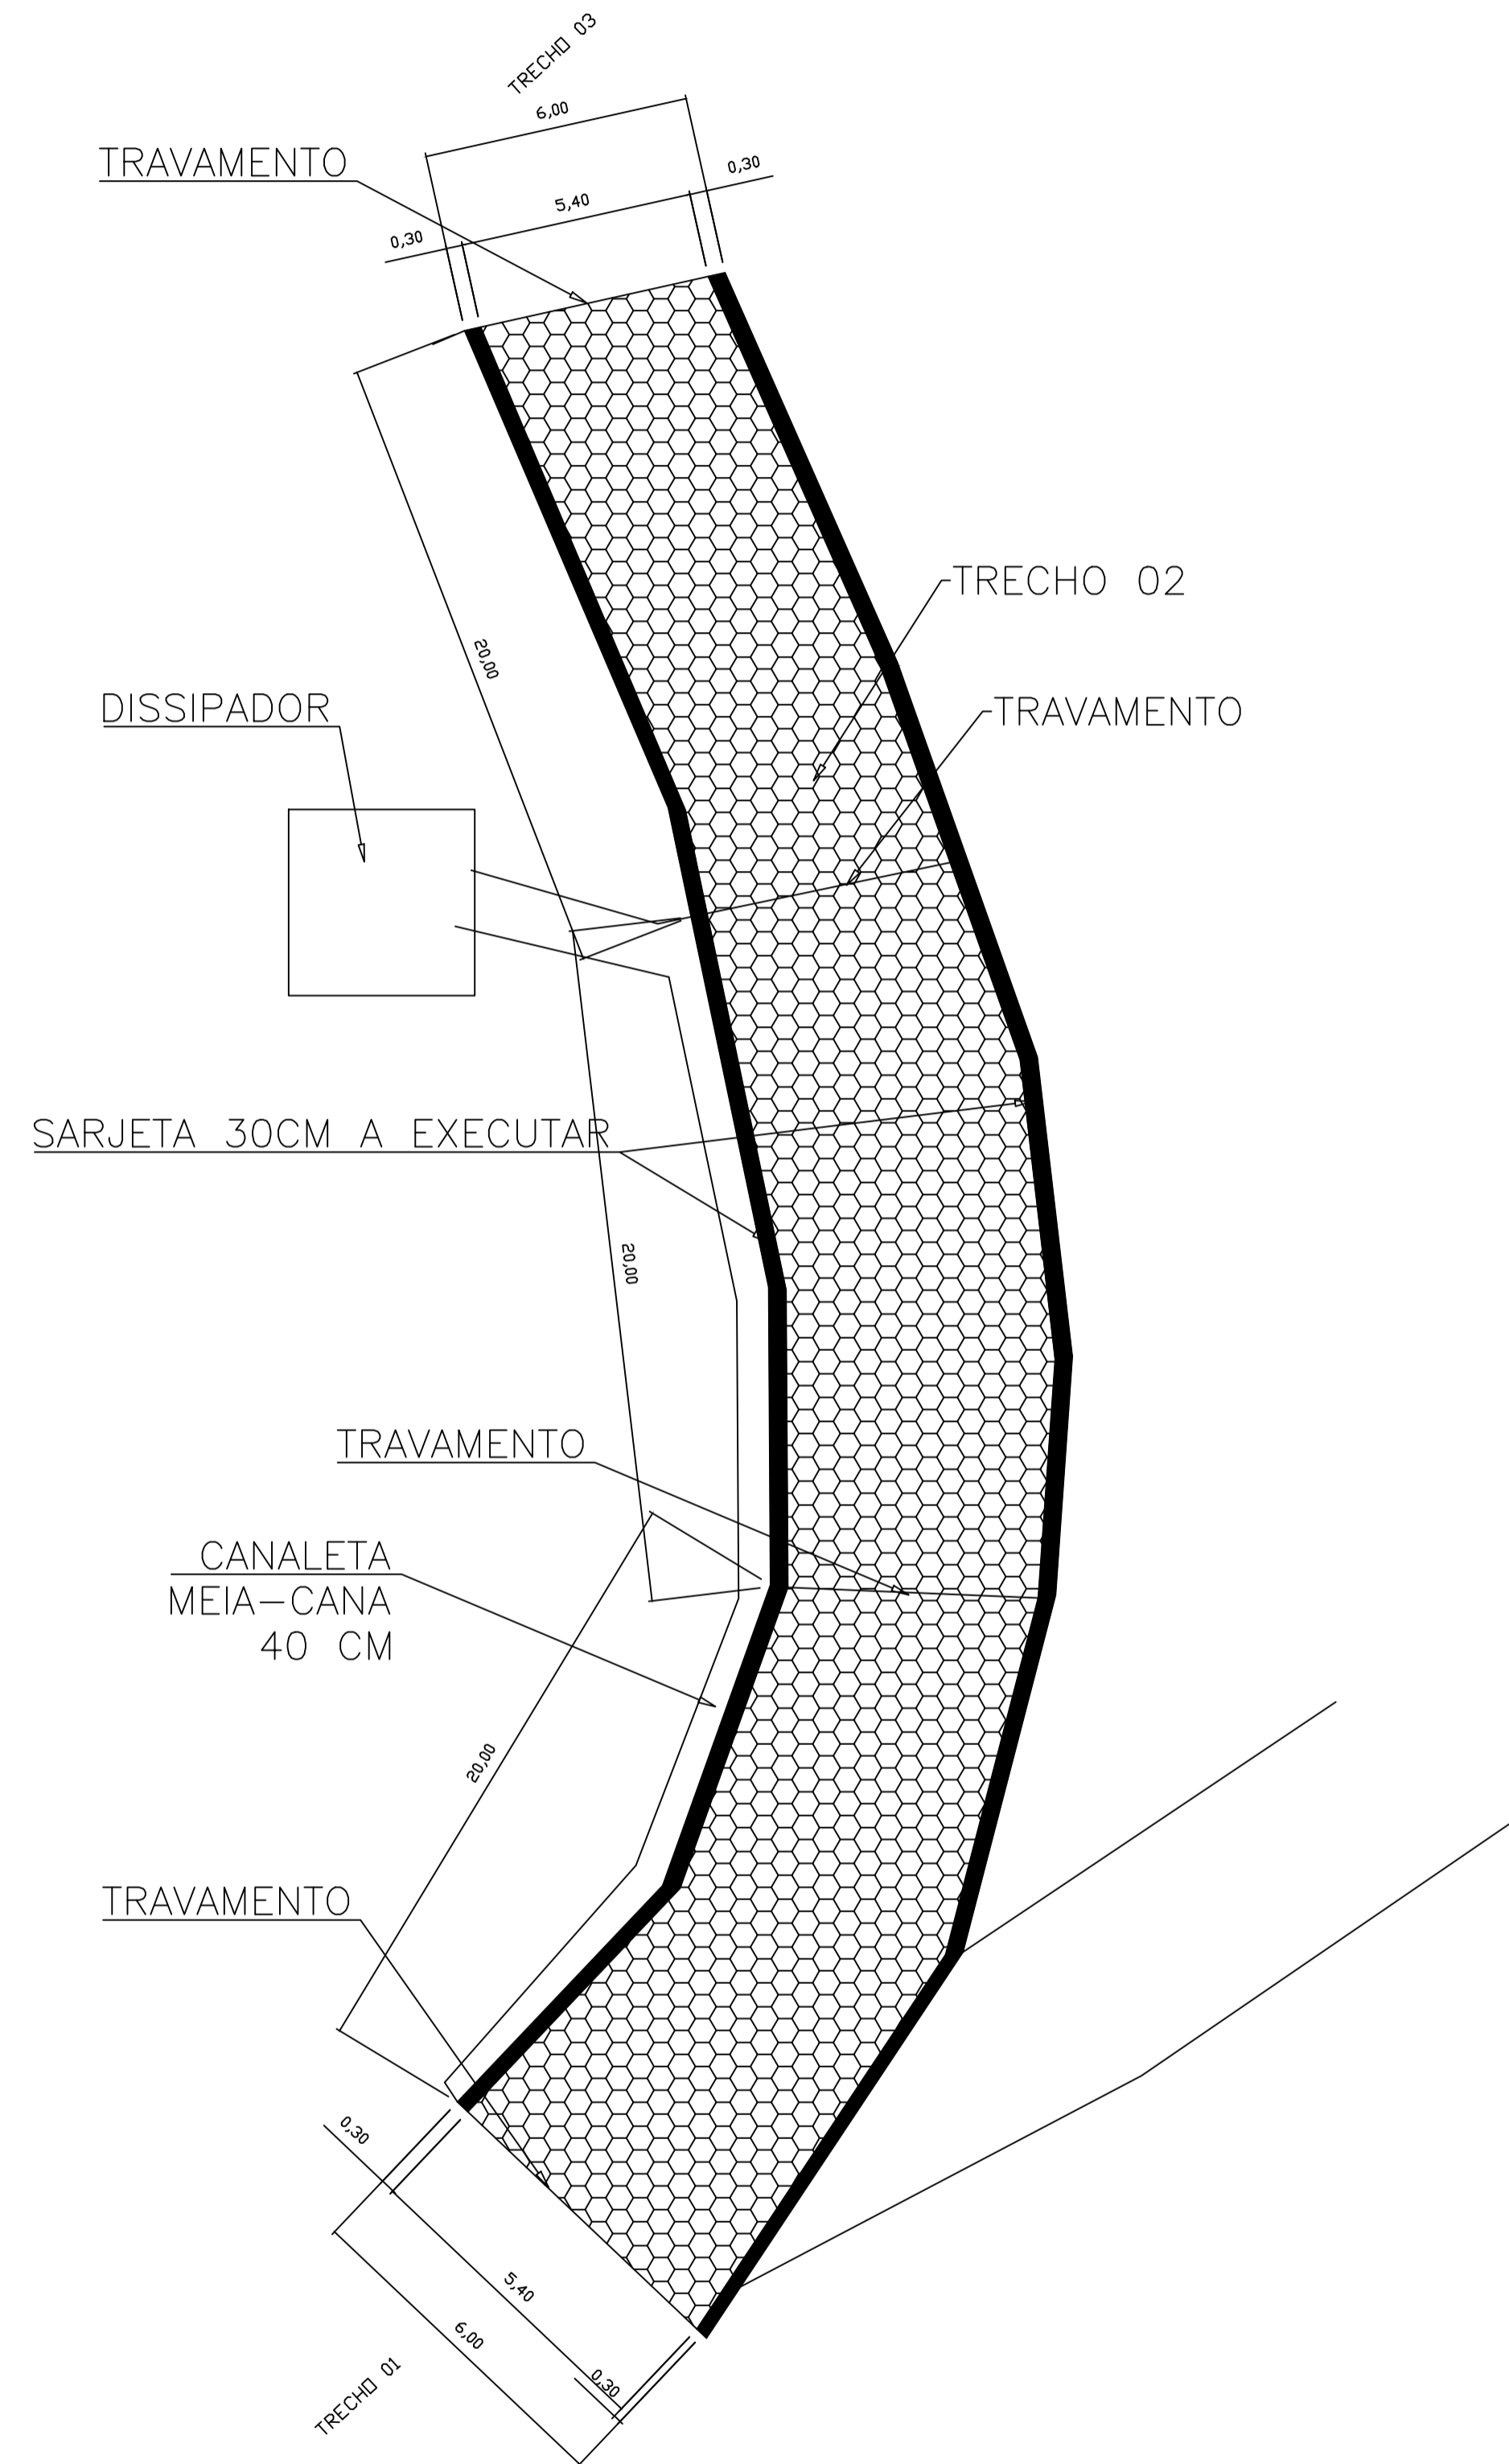

TRECHO 02

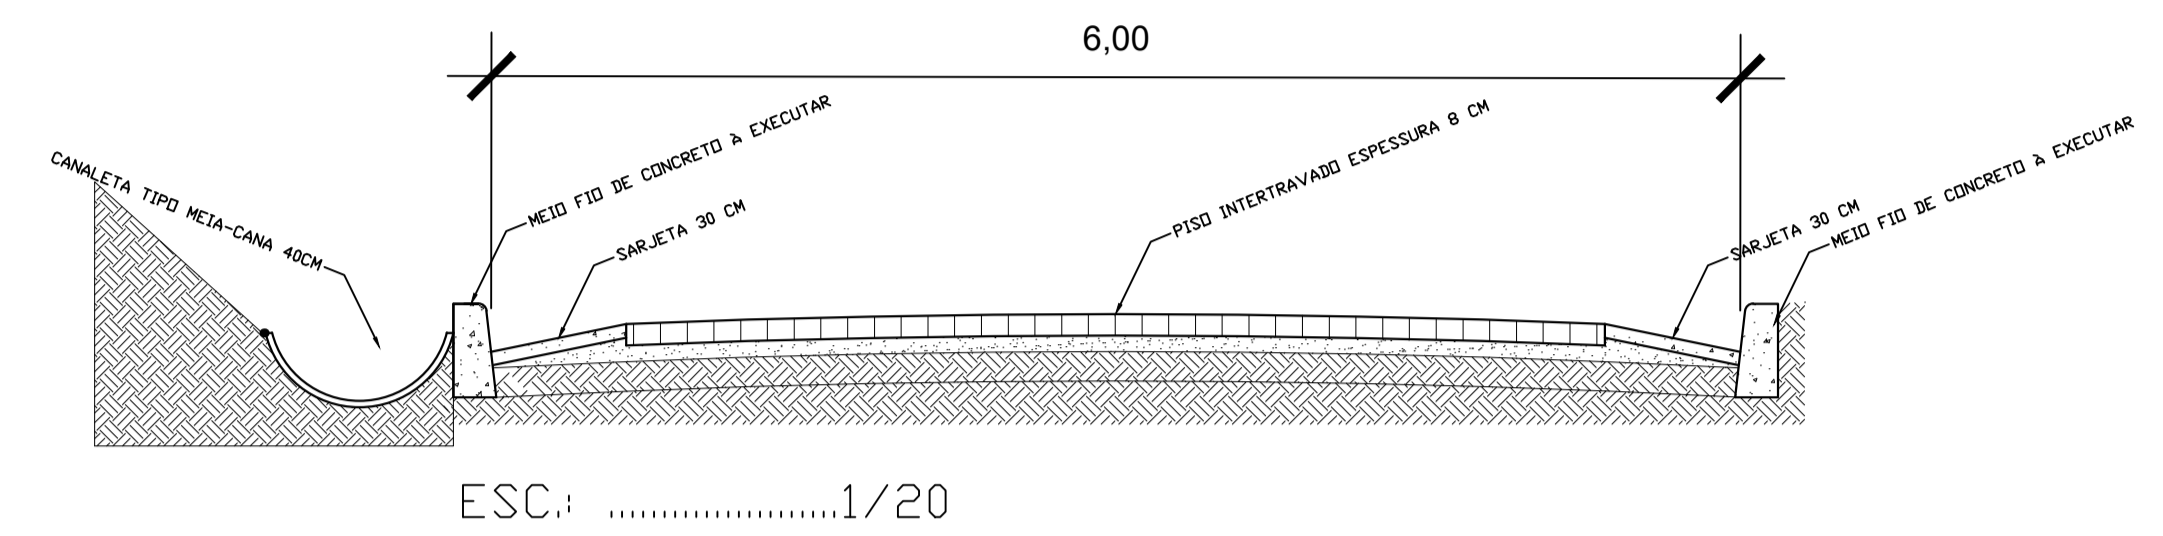

APROVAÇÃO

17.112.061/0001-43
 PREFEITURA MUNICIPAL DE MESQUITA
 Rua. Getúlio Vargas, 171
 Centro - CEP: 35.166-000
 MESQUITA - MG



PREFEITURA MUNICIPAL DE MESQUITA/MG
 RUA GETÚLIO VARGAS, Nº 171 – CENTRO

RESPONSÁVEL TÉCNICO		RODOLFO GUIMARÃES FRANCO		CREA	183307/D
PROPRIETÁRIO		PREFEITURA MUNICIPAL DE MESQUITA		CPF/CNPJ	17.112.061/0001-43
OBRA:		PAVIMENTAÇÃO EM BLOCOS SEXTAVADO DE CONCRETO		NÚMERO	-
ENDEREÇO DA OBRA:		COMUNIDADE DO BURRINHO - MORRO DO ADILSON		CEP	-
QUADRA	LOTE	TIPO DE PROJETO		ESCALAS	
-	-	PAVIMENTAÇÃO		INDICADAS	
CONTEÚDO PERFIL LONGITUDINAL E TRANSVERSAL					
PROJETO	DESENHO	DATA	REVISÃO	FOLHA	
RODOLFO	RODOLFO	17/04/2026		02/05	