



PLANTA - PEÇA 01 - BASE
ESCALA 1:25

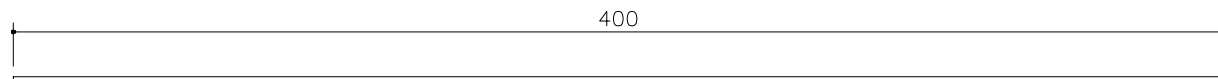


PLANTA - PEÇA 02- COLUNAS 12 UNIDADES
ESCALA 1:25

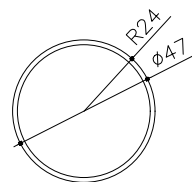


PLANTA - PEÇA 03 - ANÉIS 08 UNIDADES
ESCALA 1:25

	<p>PROJETO: FESTA SANTO ANTÔNIO - MESQUITA</p>	<p>CONTEÚDO: PEÇA 01, 02, 03 BASE, COLUNAS E ANÉIS</p>	<p>EM CASO DE DÚVIDAS, CONSULTAR O PROFISSIONAL.</p>	<p>MARÇO 2026</p>	<p>01 07</p>
--	--	--	--	-------------------	------------------

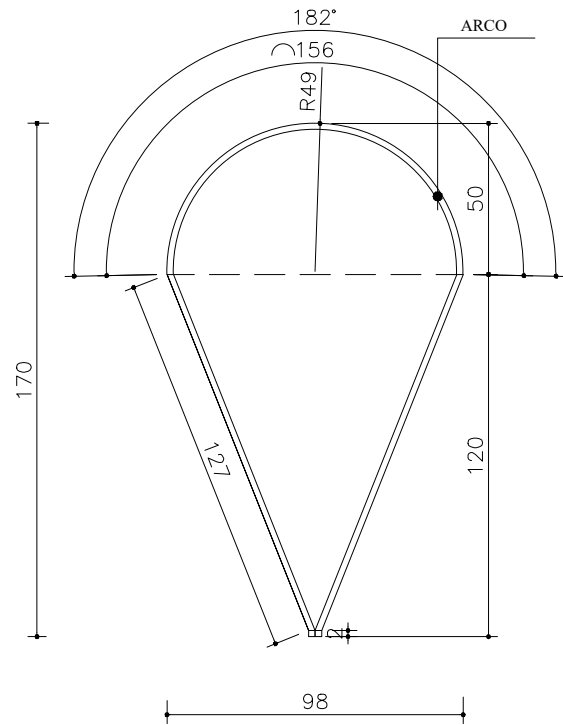


PLANTA - PEÇA 04 - PÉTALA MAIOR 08 UNIDADES
 ESCALA 1:25

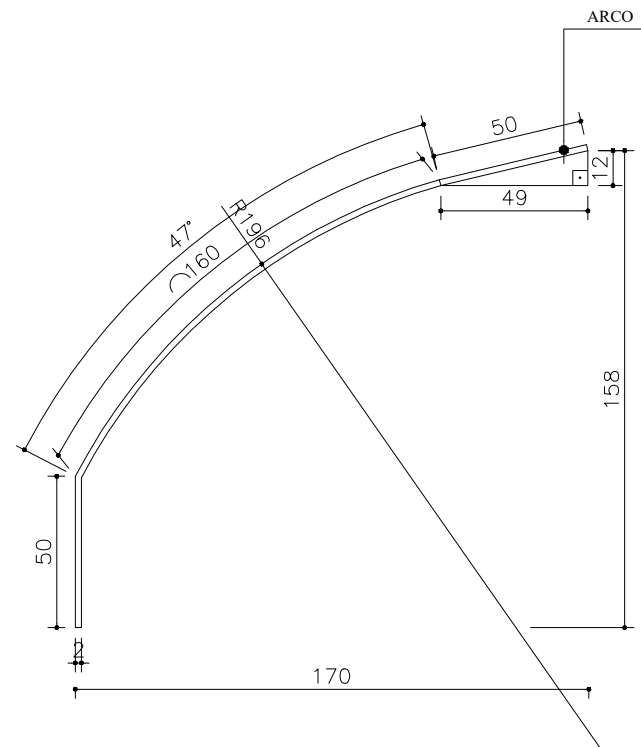


VISTA LATERAL - PEÇA 04 - PÉTALA MAIOR
 ESCALA 1:25

	<p>PROJETO:</p> <p>FESTA SANTO ANTÔNIO - MESQUITA</p>	<p>CONTEÚDO:</p> <p>PEÇA 04 - PÉTALA MAIOR</p>	<p>EM CASO DE DÚVIDAS, CONSULTAR O PROFISSIONAL.</p>	<p>MARÇO 2026</p>	<p>02 07</p>
--	---	--	---	-------------------	------------------

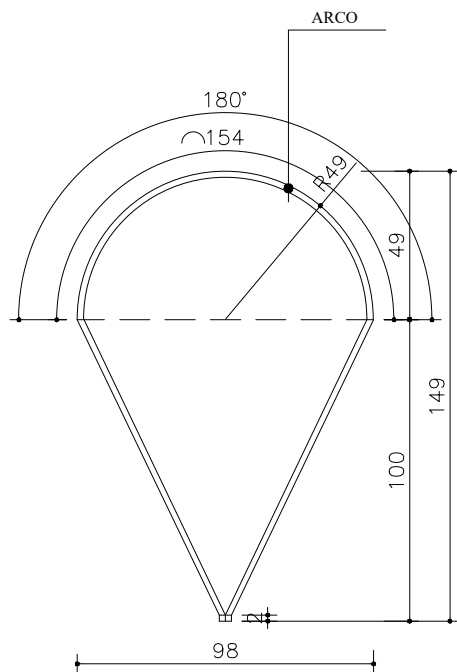


PLANTA - PEÇA 05 - PÉTALA MENOR 08 UNIDADES
 ESCALA 1:25

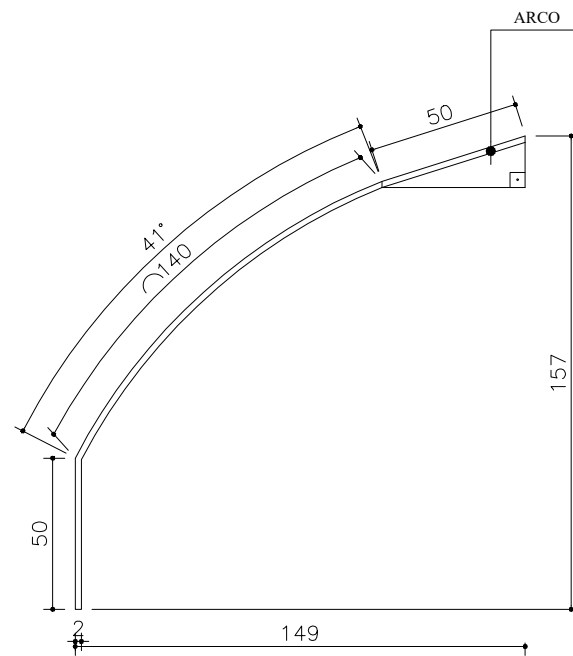


VISTA LATERAL - PEÇA 05 - PÉTALA MENOR
 ESCALA 1:25

	PROJETO: FESTA SANTO ANTÔNIO - MESQUITA	CONTEÚDO: PEÇA 05 - PÉTALA MENOR	EM CASO DE DÚVIDAS, CONSULTAR O PROFISSIONAL.	MARÇO 2026	03 07
--	--	-------------------------------------	--	------------	----------

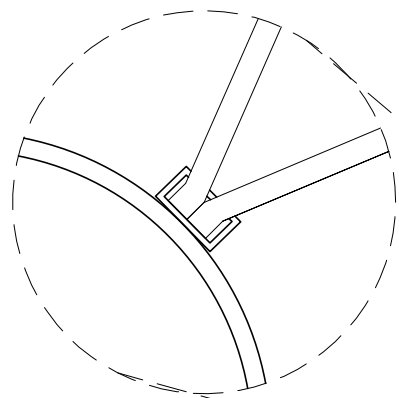


DETALHE ENCAIXE PÉTALAS MAIORES -
ALTURA 250CM -
A CADA 45° - 8 UNIDADES

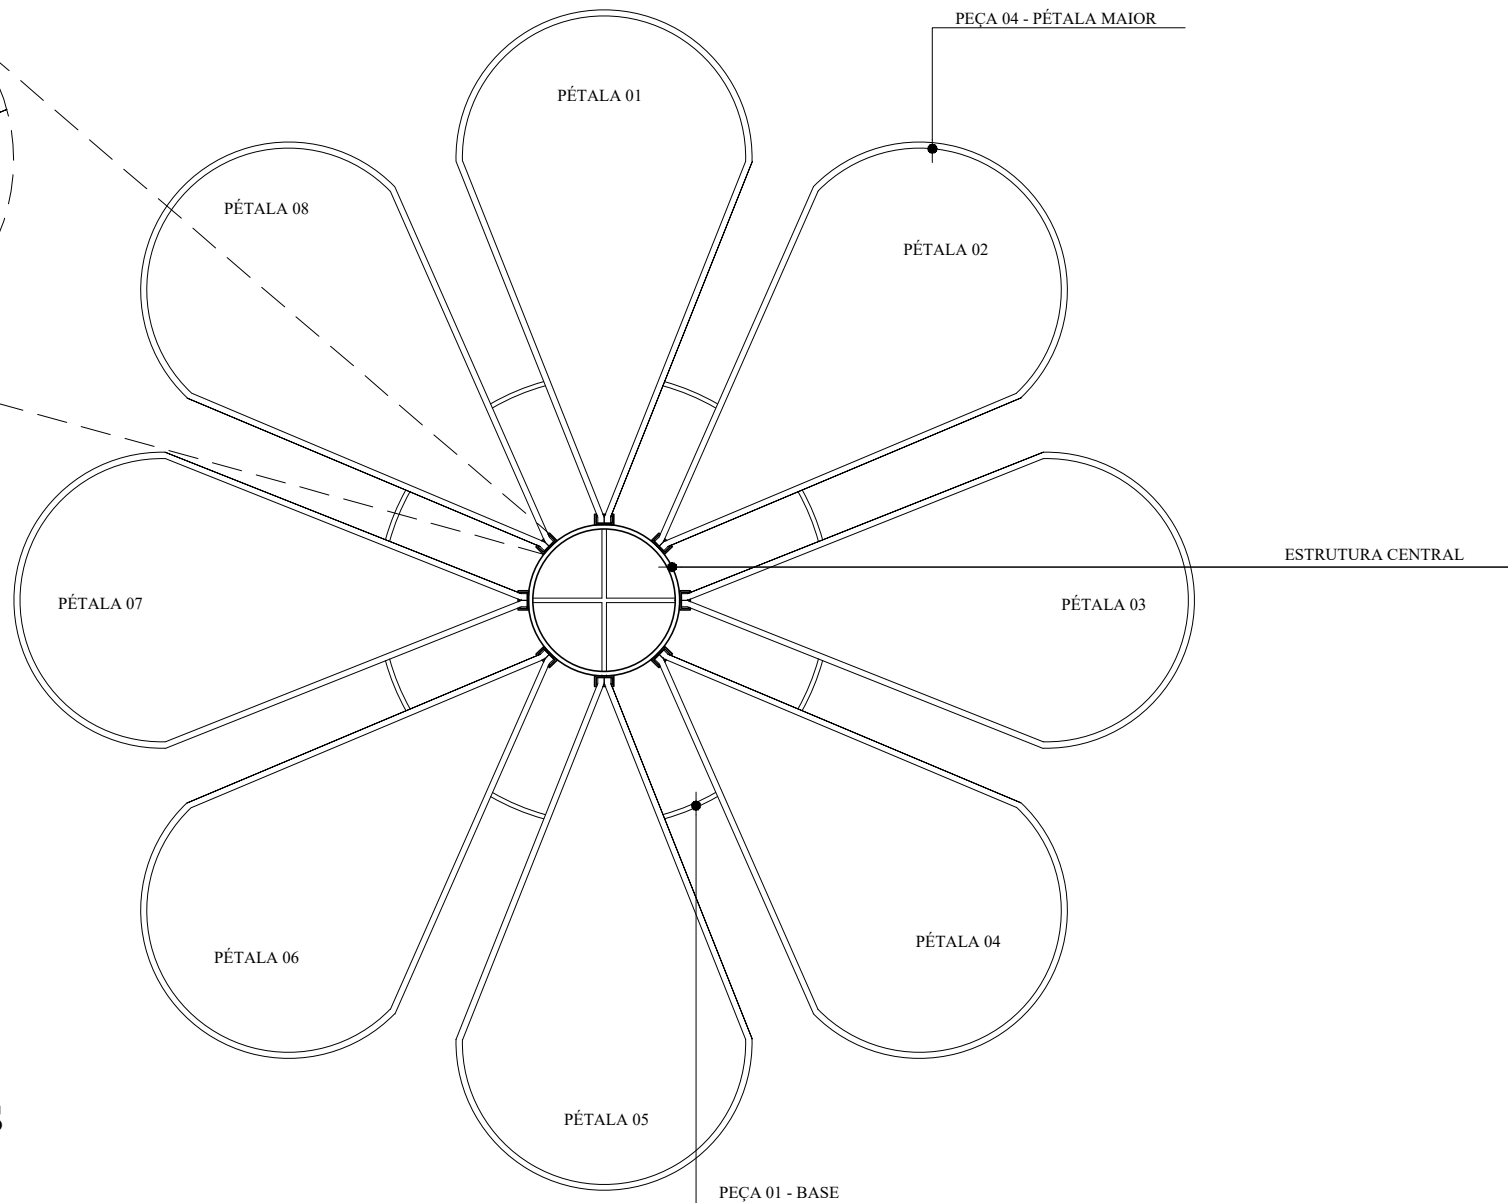


VISTA SUPERIOR PÉTALAS
MAIORES ENCAIXADAS
ESCALA 1:25

	PROJETO: FESTA SANTO ANTÔNIO - MESQUITA	CONTEÚDO: PÉTALAS MAIORES ENCAIXADAS	EM CASO DE DÚVIDAS, CONSULTAR O PROFISSIONAL.	MARÇO 2026	05 07
--	--	---	--	------------	----------

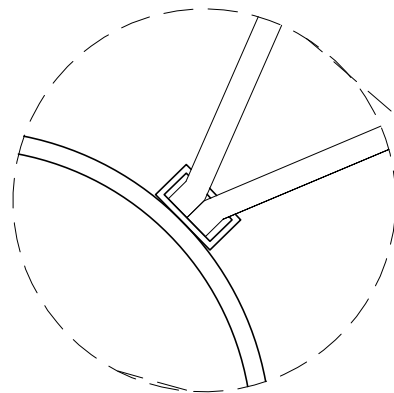

DETALHE ENCAIXE PÉTALAS MENORES -
ALTURA 350CM -
A CADA 45° INTERCALANDO COM PEÇAS
MAIORES - 8 UNIDADES

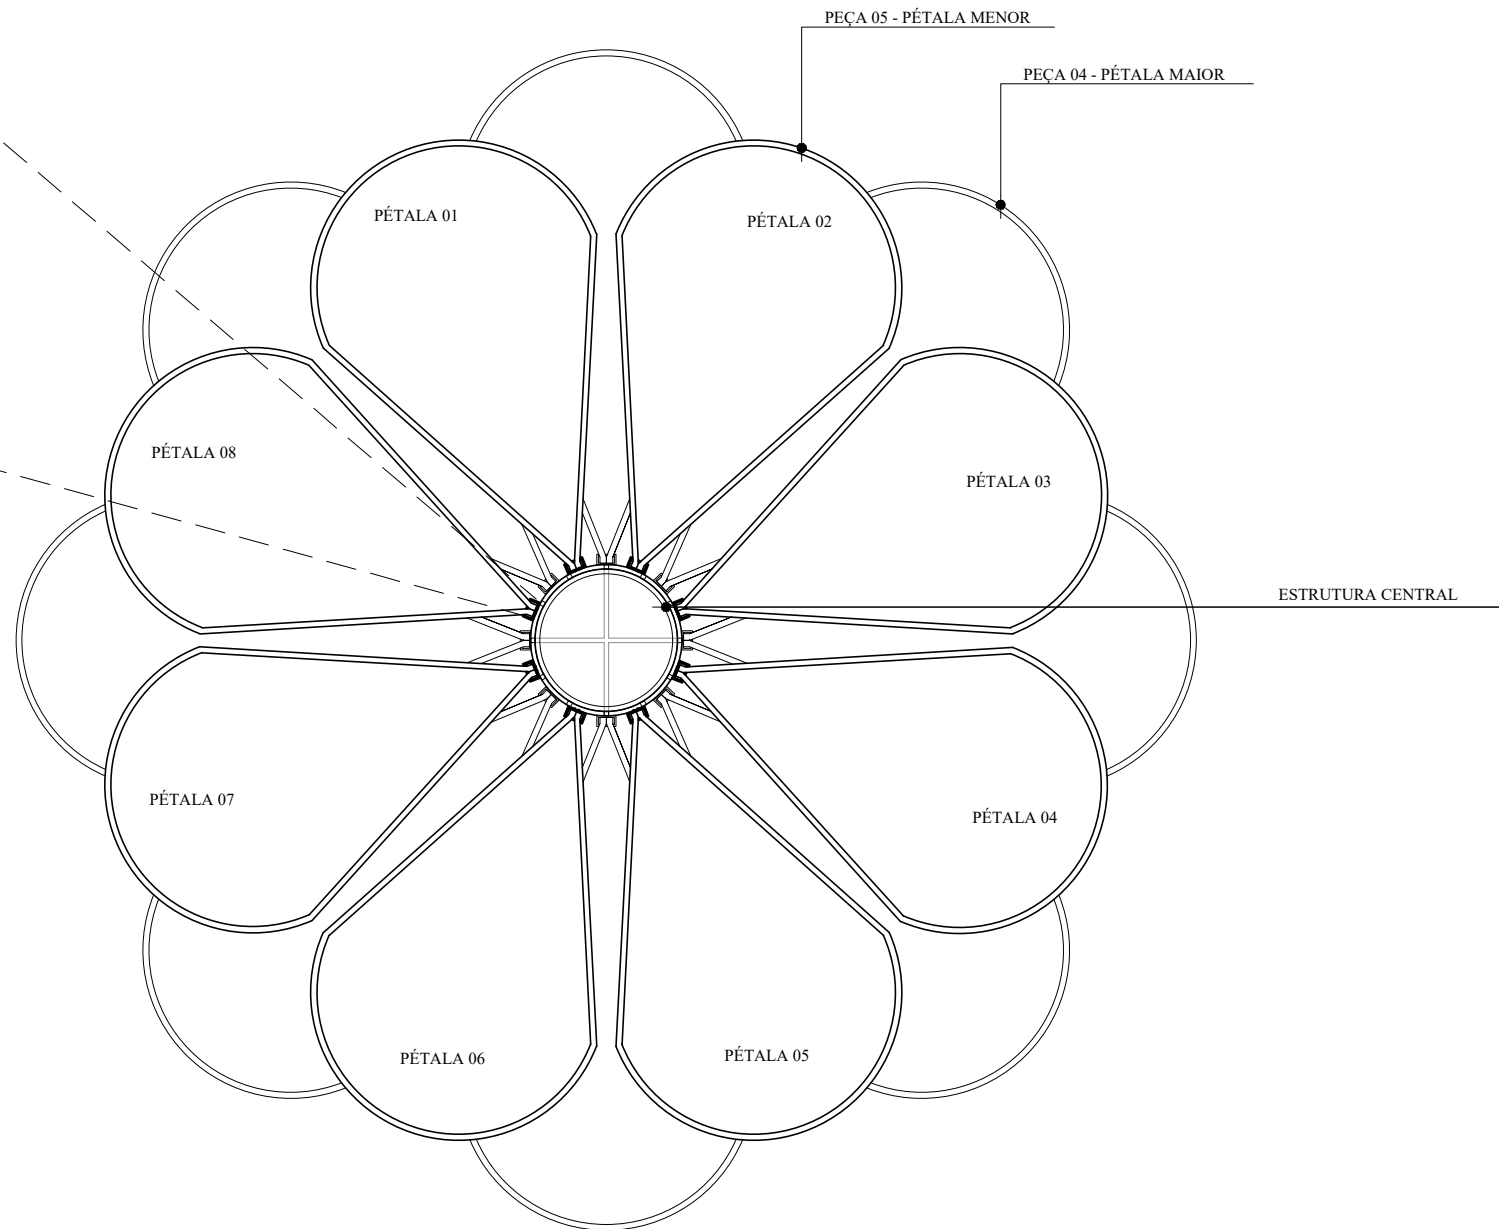

VISTA SUPERIOR PÉTALAS MENORES ENCAIXADAS ESCALA 1:25

PROJETO:

FESTA SANTO ANTÔNIO - MESQUITA


CONTEÚDO:

PÉTALAS MENORES ENCAIXADAS

EM CASO DE DÚVIDAS,
CONSULTAR O PROFISSIONAL.

MARÇO 2026

06
07

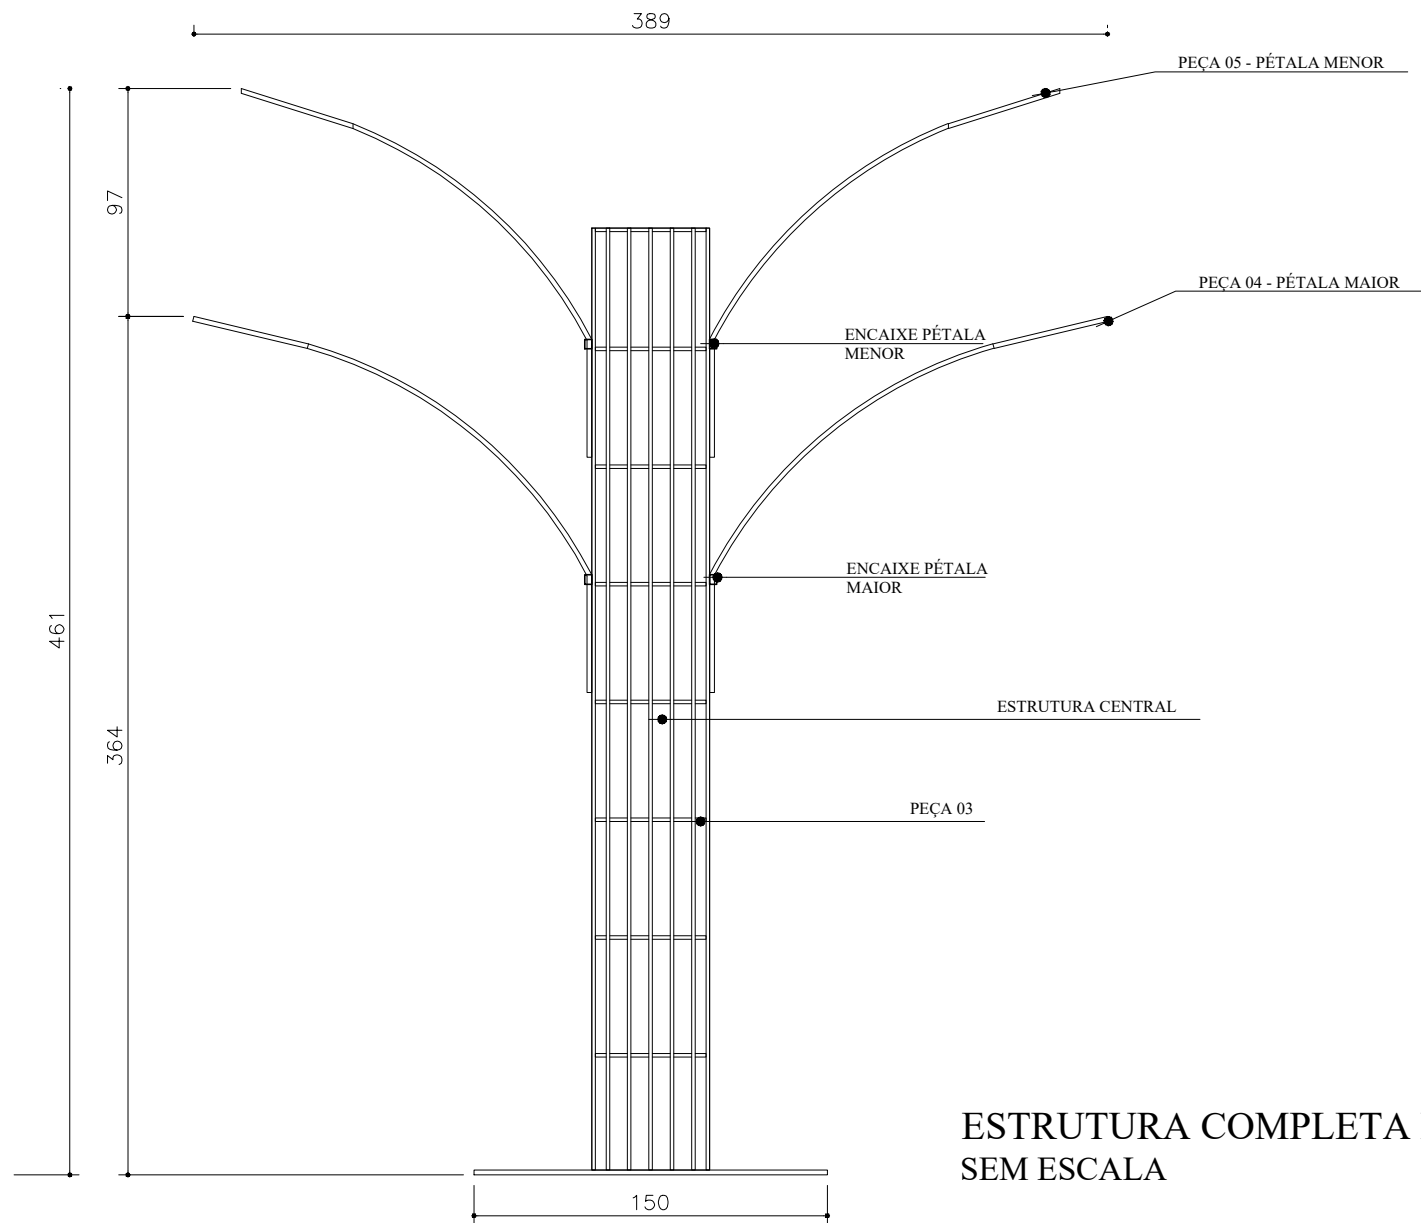

ESTRUTURA COMPLETA MONTADA SEM ESCALA

	<p>PROJETO:</p> <p>FESTA SANTO ANTÔNIO - MESQUITA</p>	<p>CONTEÚDO:</p> <p>ESTRUTURA COMPLETA</p>	<p>EM CASO DE DÚVIDAS, CONSULTAR O PROFISSIONAL.</p>	<p>MARÇO 2026</p>	<p>07 07</p>
--	---	--	--	-------------------	------------------