


RUA BALNEÁRIO BARRA VELHA

18,18 m

RUA GERALDINO BERNARDINO FERREIRA

40,12 m

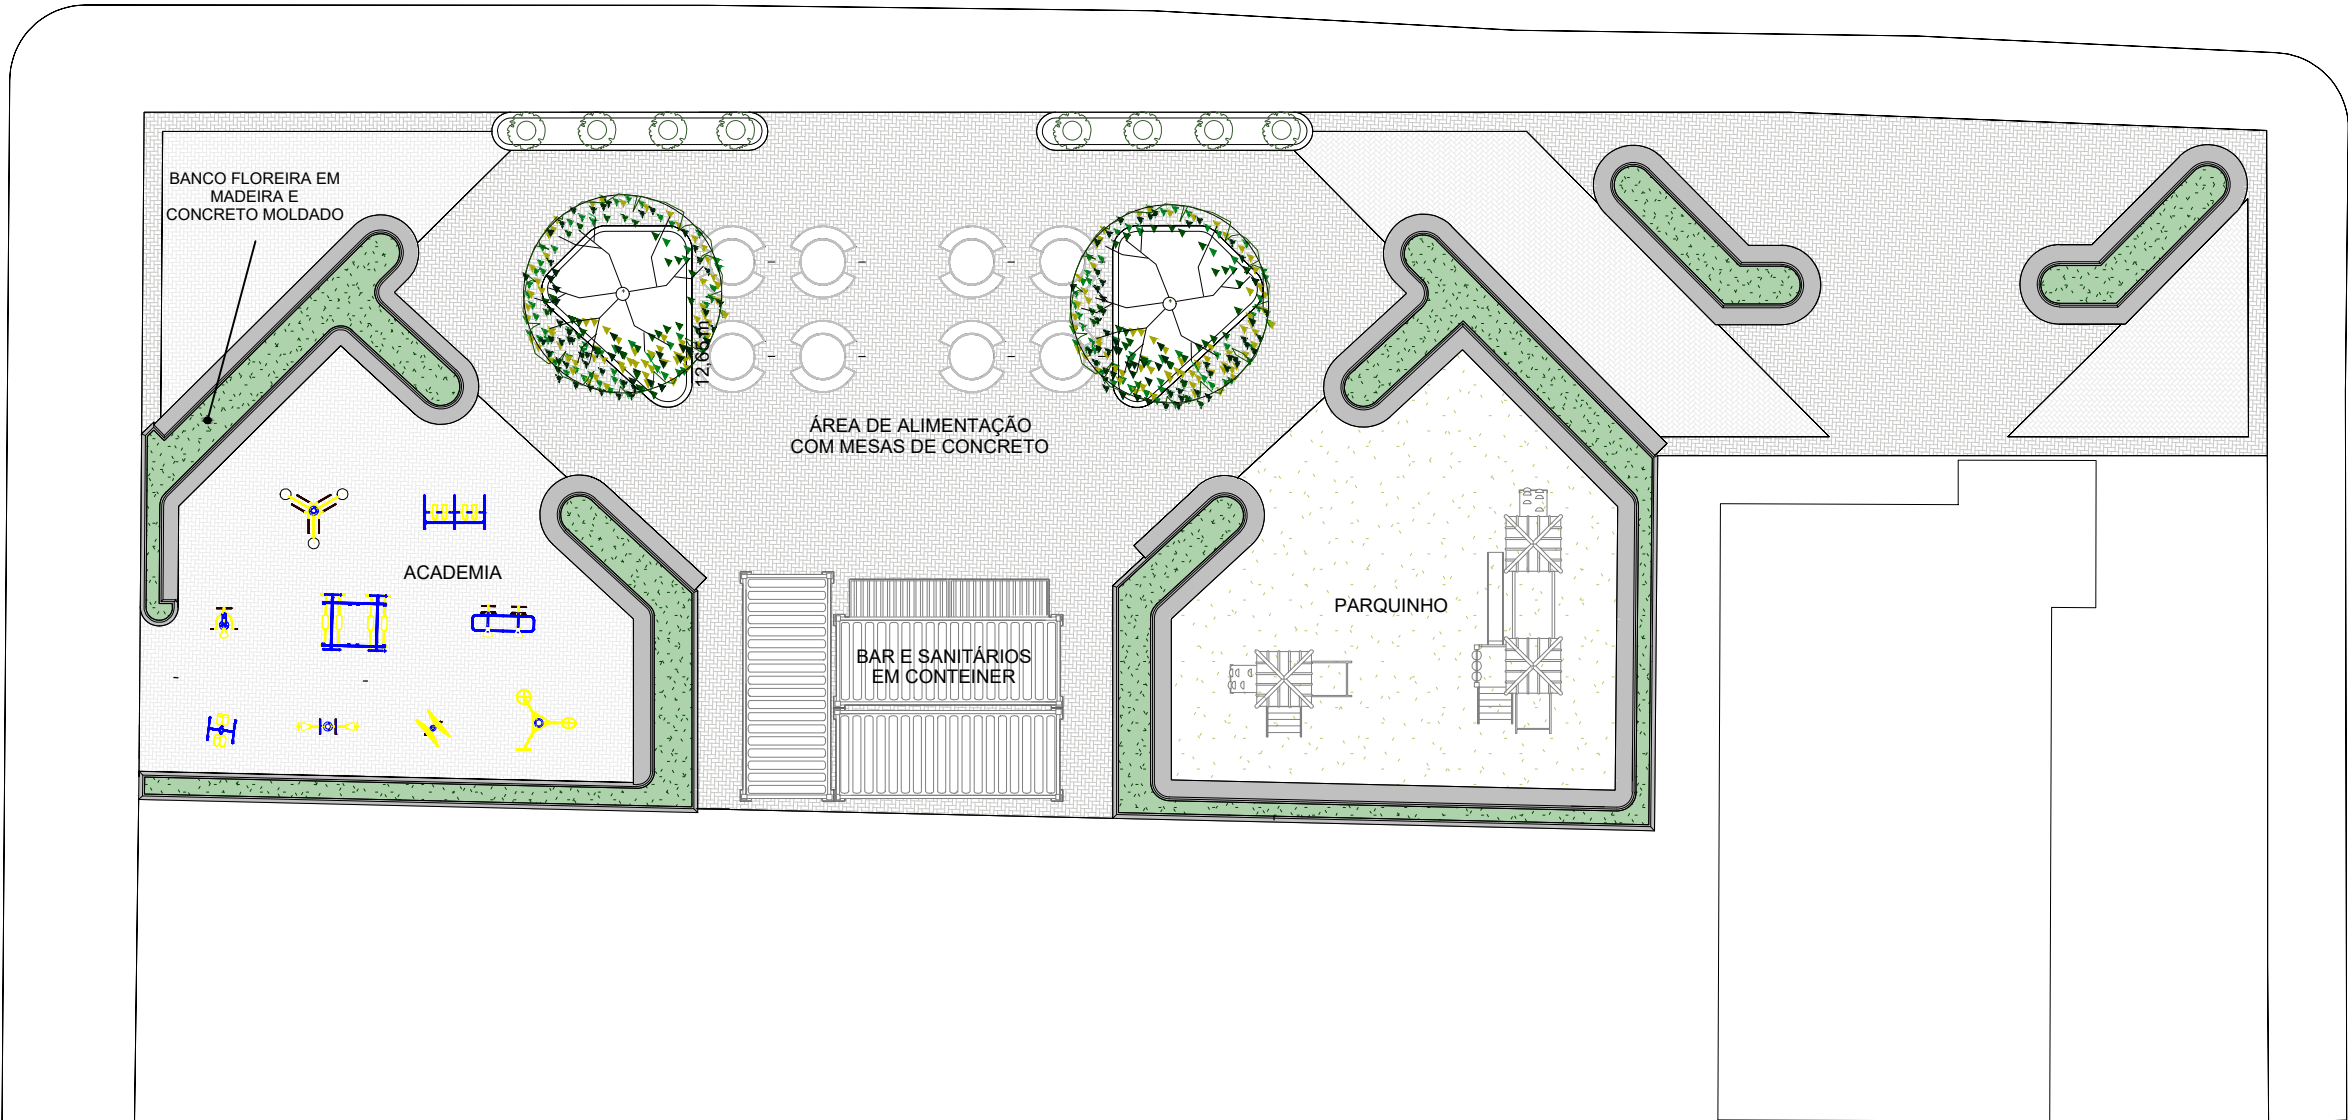

PLANTA BAIXA
SEM ESCALA

RESPONSÁVEL TÉCNICO:

PAULO JOSÉ INÁCIO DA LUZ
ENGº CIVIL CREA nº 183501-6/SC

PROJETO:



PROJETO/DESENHO:
ANDERSON MOREIRA DOUGLAS
PAULO JOSÉ INÁCIO DA LUZ

OBRA:

NOVA PRAÇA NO BAIRRO BARRA VELHA
RUA GERALDINO BERNARDINO COM RUA BALNEÁRIO BARRA VELHA

REQUERENTE:

MUNICÍPIO DE BALNEÁRIO RINCÃO
SECRETARIA DE INFRAESTRUTURA E SERVIÇOS PÚBLICOS

PROJETO BÁSICO - URBANISTICO

ESCALAS:

SEM ESCALA

TOPOGRAFIA:

DATA:

JUN/2024

ESTACA:

PRANCHA:

01/01