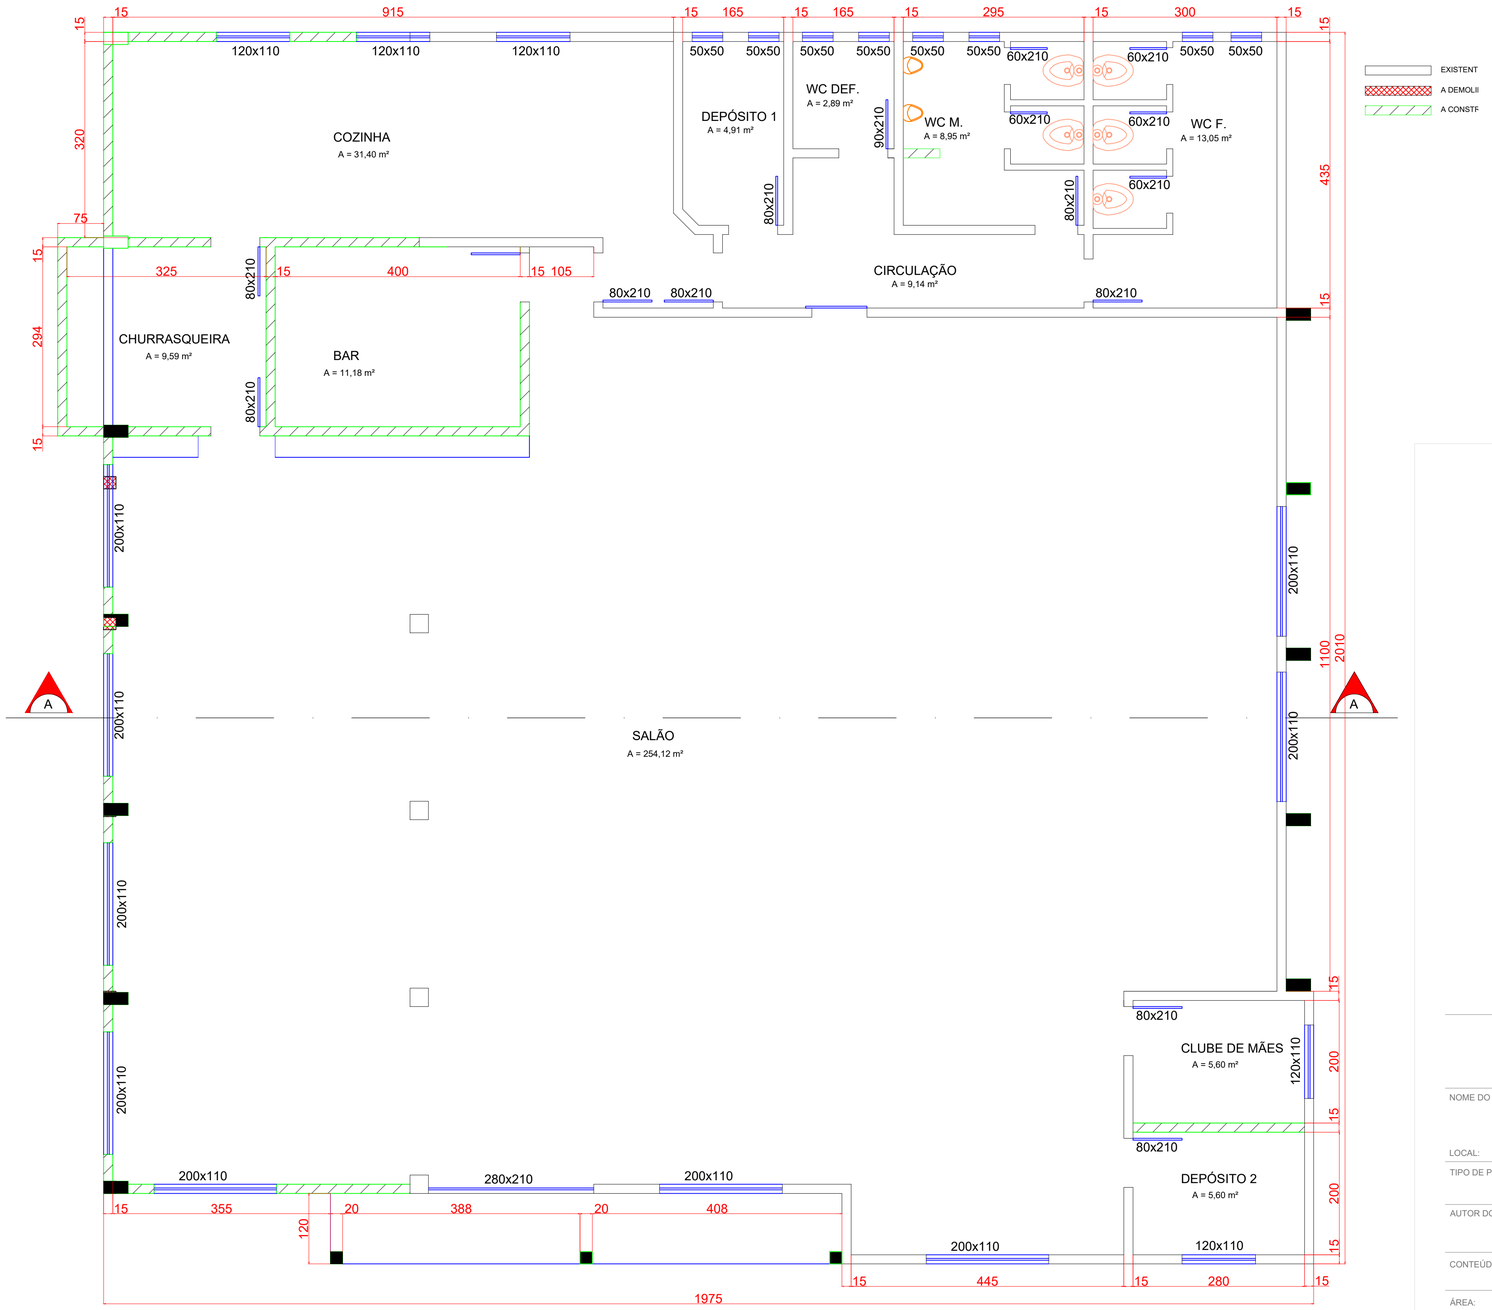

PREFEITURA
BALNEÁRIO RINCÃO

NOME DO PROJETO :
Centro Multiuso - Lagoa dos Freitas

LOCAL: Município de Balneário Rincão

TIPO DE PROJETO:
Projeto Arquitetônico

AUTOR DO PROJETO:
NESTOR BACK:29854849953
Assinado de forma digital por NESTOR BACK:29854849953
Dados: 2024.03.06 16:12:09 -03'00'
Nestor Back
CREA/SC 11.826-4

CONTEÚDO:
Planta Baixa

ÁREA: 388,10m² | ESCALA: 1:50 | DATA: FEV/2024

01
04