


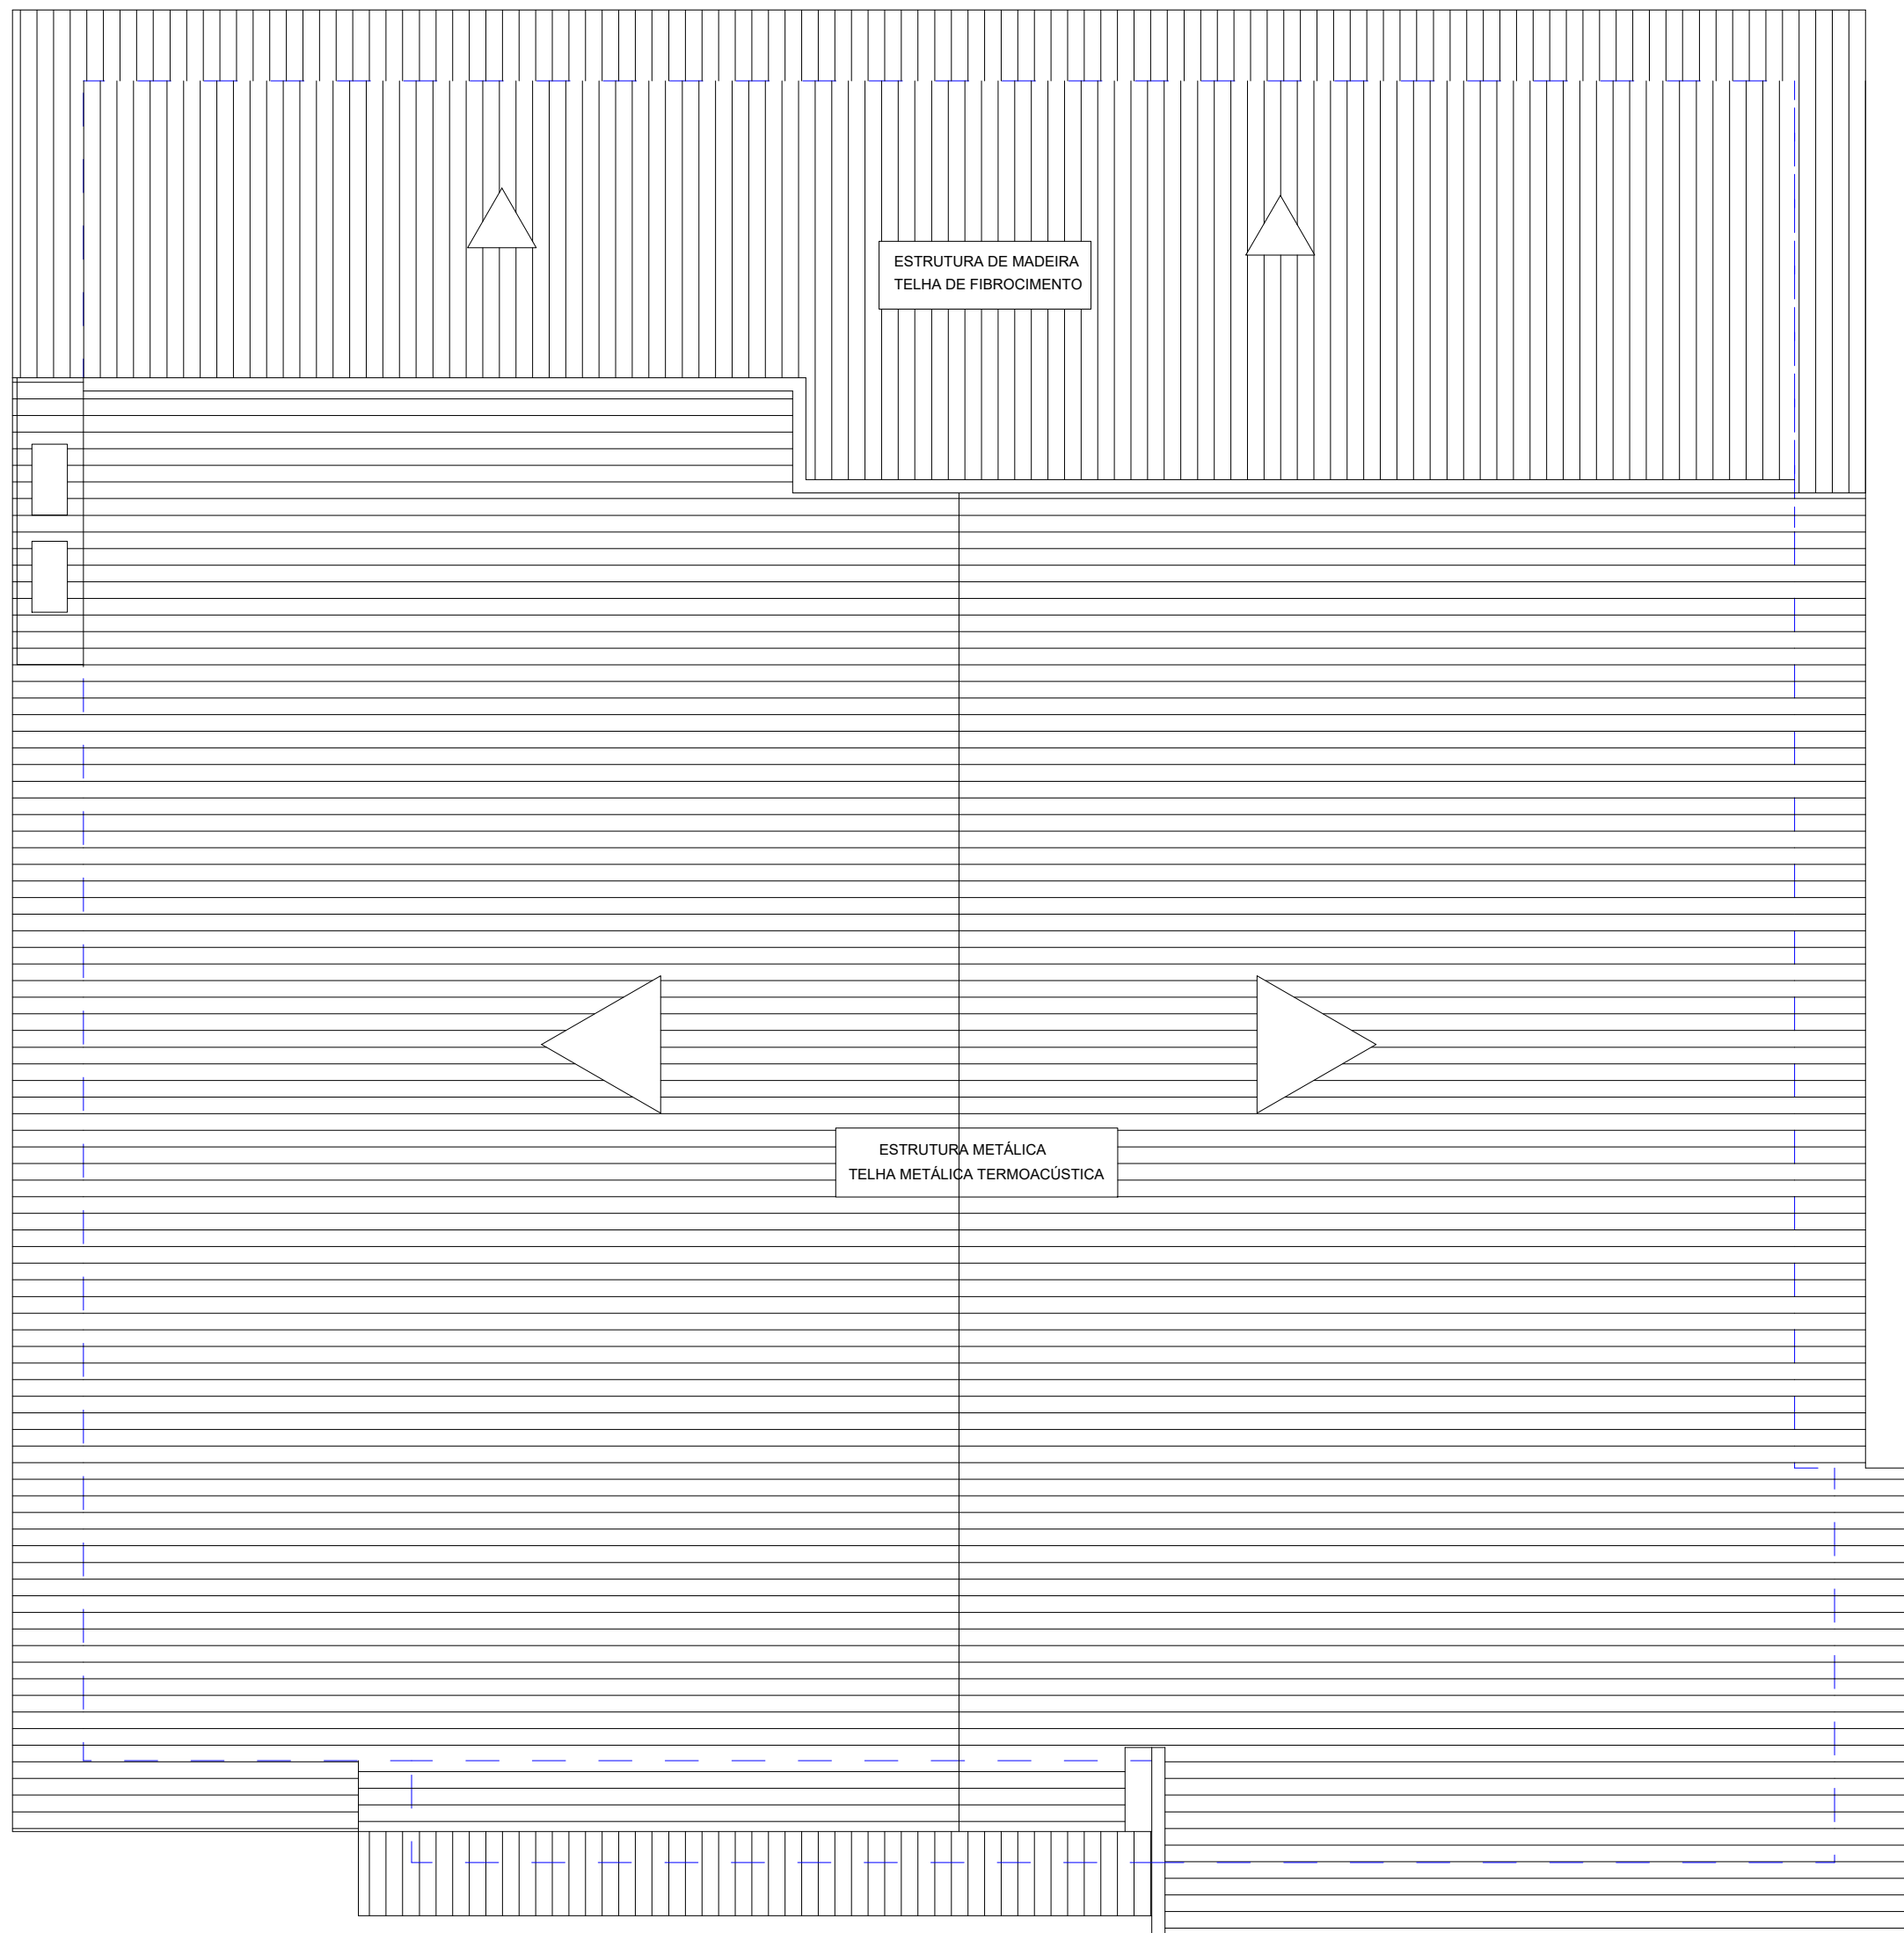

PREFEITURA
BALNEÁRIO RINCÃO

NOME DO PROJETO :			Centro Multiuso - Lagoa dos Freitas		
LOCAL:			Município de Balneário Rincão		
TIPO DE PROJETO:			Projeto Arquitetônico		
AUTOR DO PROJETO:			Nestor Back CREA 11.826-4		
CONTEÚDO:			Planta de Cobertura		
ÁREA:	388,10m²	ESCALA:	1:75	DATA:	Fev. 2024

03
04