

## PM BALNEÁRIO RINCÃO

Secretaria de Infraestrutura, Pesca e Meio Ambiente

**PROJETO APROVADO**

# CAIXA DE INSPEÇÃO E COLETA


# GRADEAMENTO

REATOR ECOETE

# CAIXA DE INSPEÇÃO E COLETA


**Fernanda Viana Alves**

Arquiteta e Urbanista – CAU – A59086-0

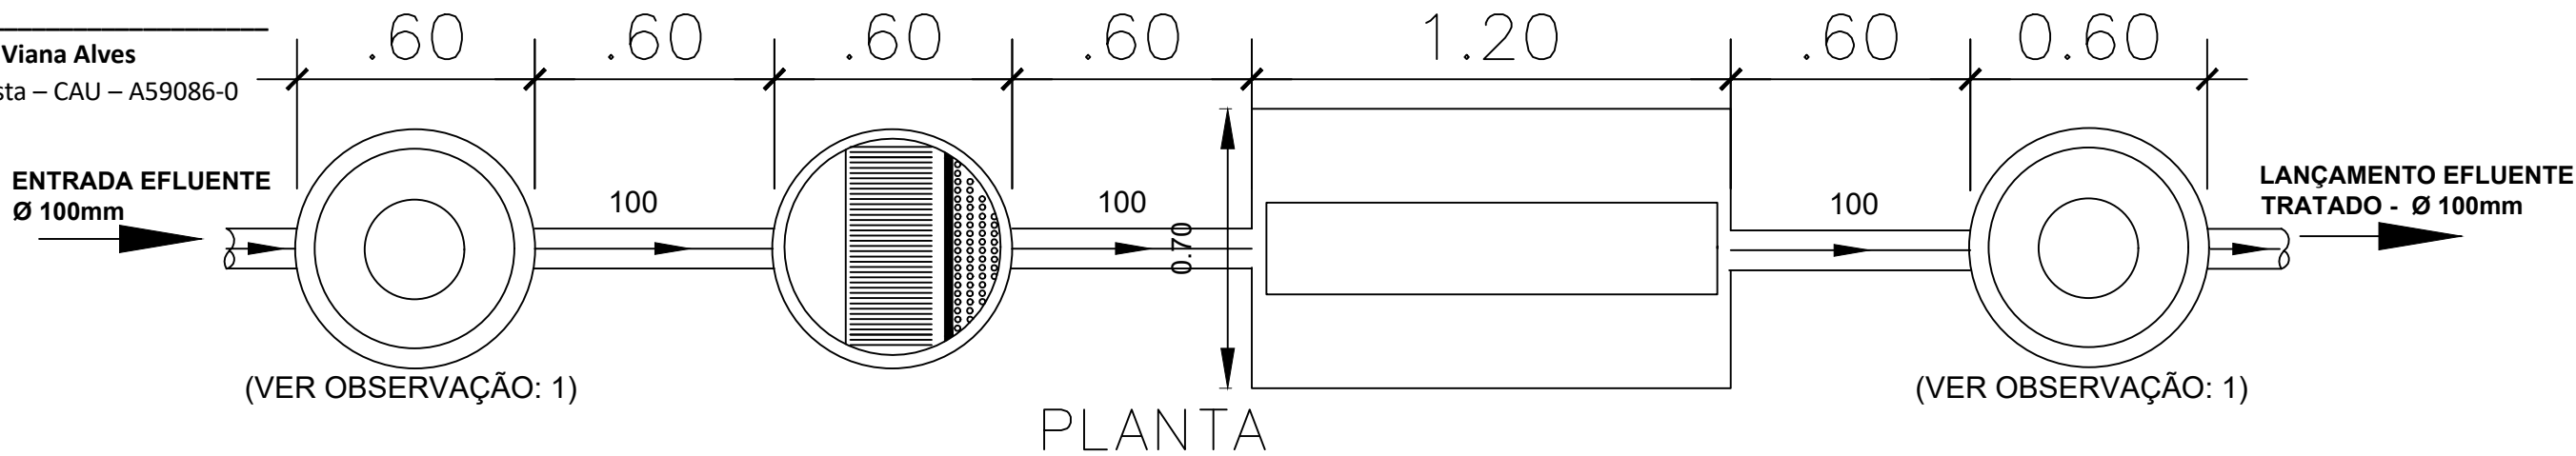

OBSERVAÇÃO:

1 - CAIXA DE COLETA E/OU CAIXA INSPEÇÃO NÃO FAZ PARTE DOS EQUIPAMENTOS FORNECIDOS. CASO EXISTA A NECESSIDADE DO FORNECIMENTO DEVERÁ SER SOLICITADO A FÁBRICA.

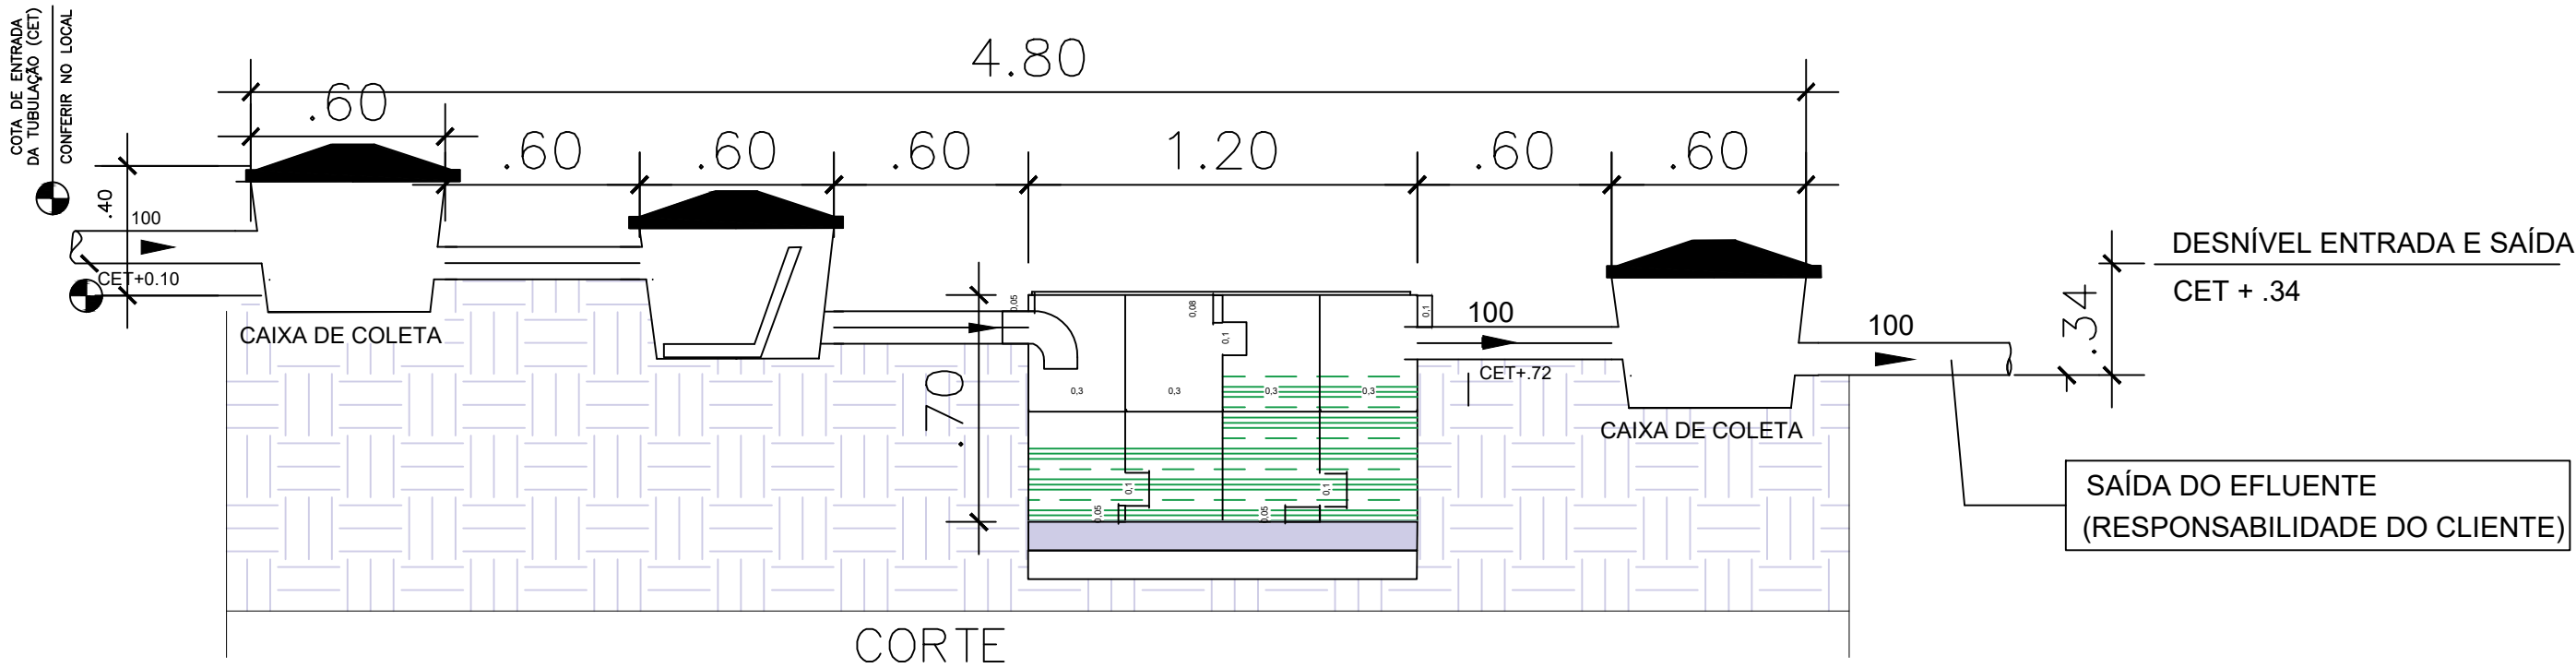

Espessura das PAREDES 8mm – parede de contorno –  
quatro camadas

(Liner – 0,5mm; Barreira Quimica 1mm; Laminado Estrutural 6mm; GelCoast 0,5mm)

Espressura da Tampa 6mm

Espessura das divisórias 6m

Tubo branco 150mm entrada e saída 100mm x 200mm

Tubos de passagem internos branco 100mm x 200mm

Joelho branco 100mm 90 Entrada e 1º Estágio

Luva de 100mm Branco na Saída

Peso aproximado 90Kgs -



NOTA: Deve-se consultar o arquivo Manual de Instalação da Estação de Tratamento Modular de Esgoto para entender detalhadamente o processo de instalação do equipamento. É de extrema importância atentar-se especialmente aos itens 2.3 e 2.4 do manual, pois esses itens contêm informações essenciais para garantir a correta instalação resultando no bom funcionamento do sistema.

001	Emissão Inicial	ANDERSON L.V.	07/07/2025
REV.	DESCRIÇÃO	PROJETISTA	DATA
PROPRIETÁRIO:  BPS SANEAMENTO		ENDEREÇO OBRA:  	
EMPREENDIMENTO:  			
CONTEÚDO:  CROQUI - VAZÃO 1,85 m³/dia ESTAÇÃO DE TRATAMENTO DE EFLUENTES DOMÉSTICOS VISTA EM PLANTA E CORTE		ESCALA: INDICADA	DATA DE CONTRATO:
		PRANCHA: 01/04	REVISÃO: 00
BPS SANEAMENTO		R.T.:  Leandro Schwanck Lopes Engenheiro Civil CREA-SC 078593-5	