

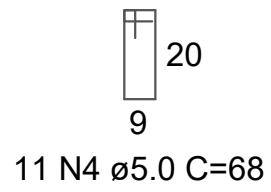


SEÇÃO A-A
ESC 1:25


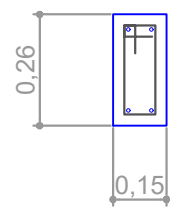


11 N4 Ø5.0 C=68

V5
ESC 1:50


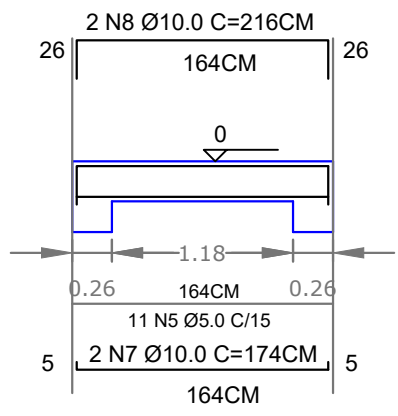


SEÇÃO A-A
ESC 1:25

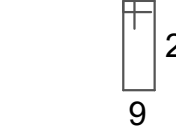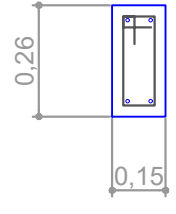

11 N4 Ø5.0 C=68

V6
ESC 1:50

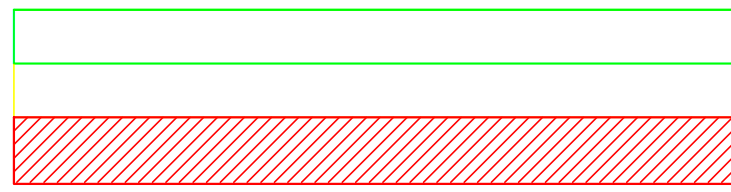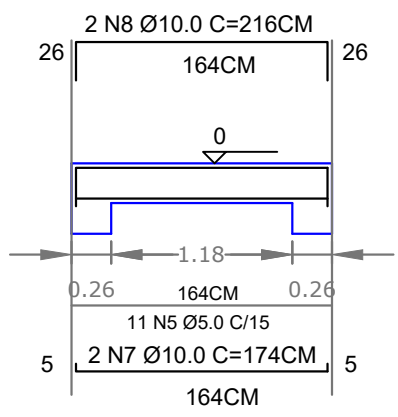

- 0,90
- 0,45
- 2 Nivel Laje 2
- 1 Nivel Laje 1
- 0 Nivel Terreno/Topo viga baldrame
- 0,72
- 1 Nivel Fundo sapata

Corte Y-Y

Esquemático

escala 1:100

Legenda dos pilares	
	Degrau 2
	Degrau 1
	Sapata/Pescoço/Viga baldrame

Vigas - NÍVEL 0 BALDRAME			
Nome	Seção (cm)	Elevação (cm)	Nível (cm)
V1	15x26	0	0
V2	15x26	0	0
V3	15x26	0	0
V4	15x26	0	0
V5	15x26	0	0
V6	15x26	0	0

Lajes - NÍVEL 1 e 2				
Nome	Tipo	Altura (cm)	Elevação (cm)	Nível (cm)
L1	Pré-moldada	10	0	30
L2	Pré-moldada	10	0	70

MUNICÍPIO DE BALNEÁRIO RINCÃO
SECRETARIA DE INFRAESTRUTURA E SERVICOS PUBLICOS

OBRA: Construção e Reforma
Campo de Futebol de Grama Sintética

ESPECIFICAÇÃO PROJETO
ESTRUTURAL ARQUIBANCADA