


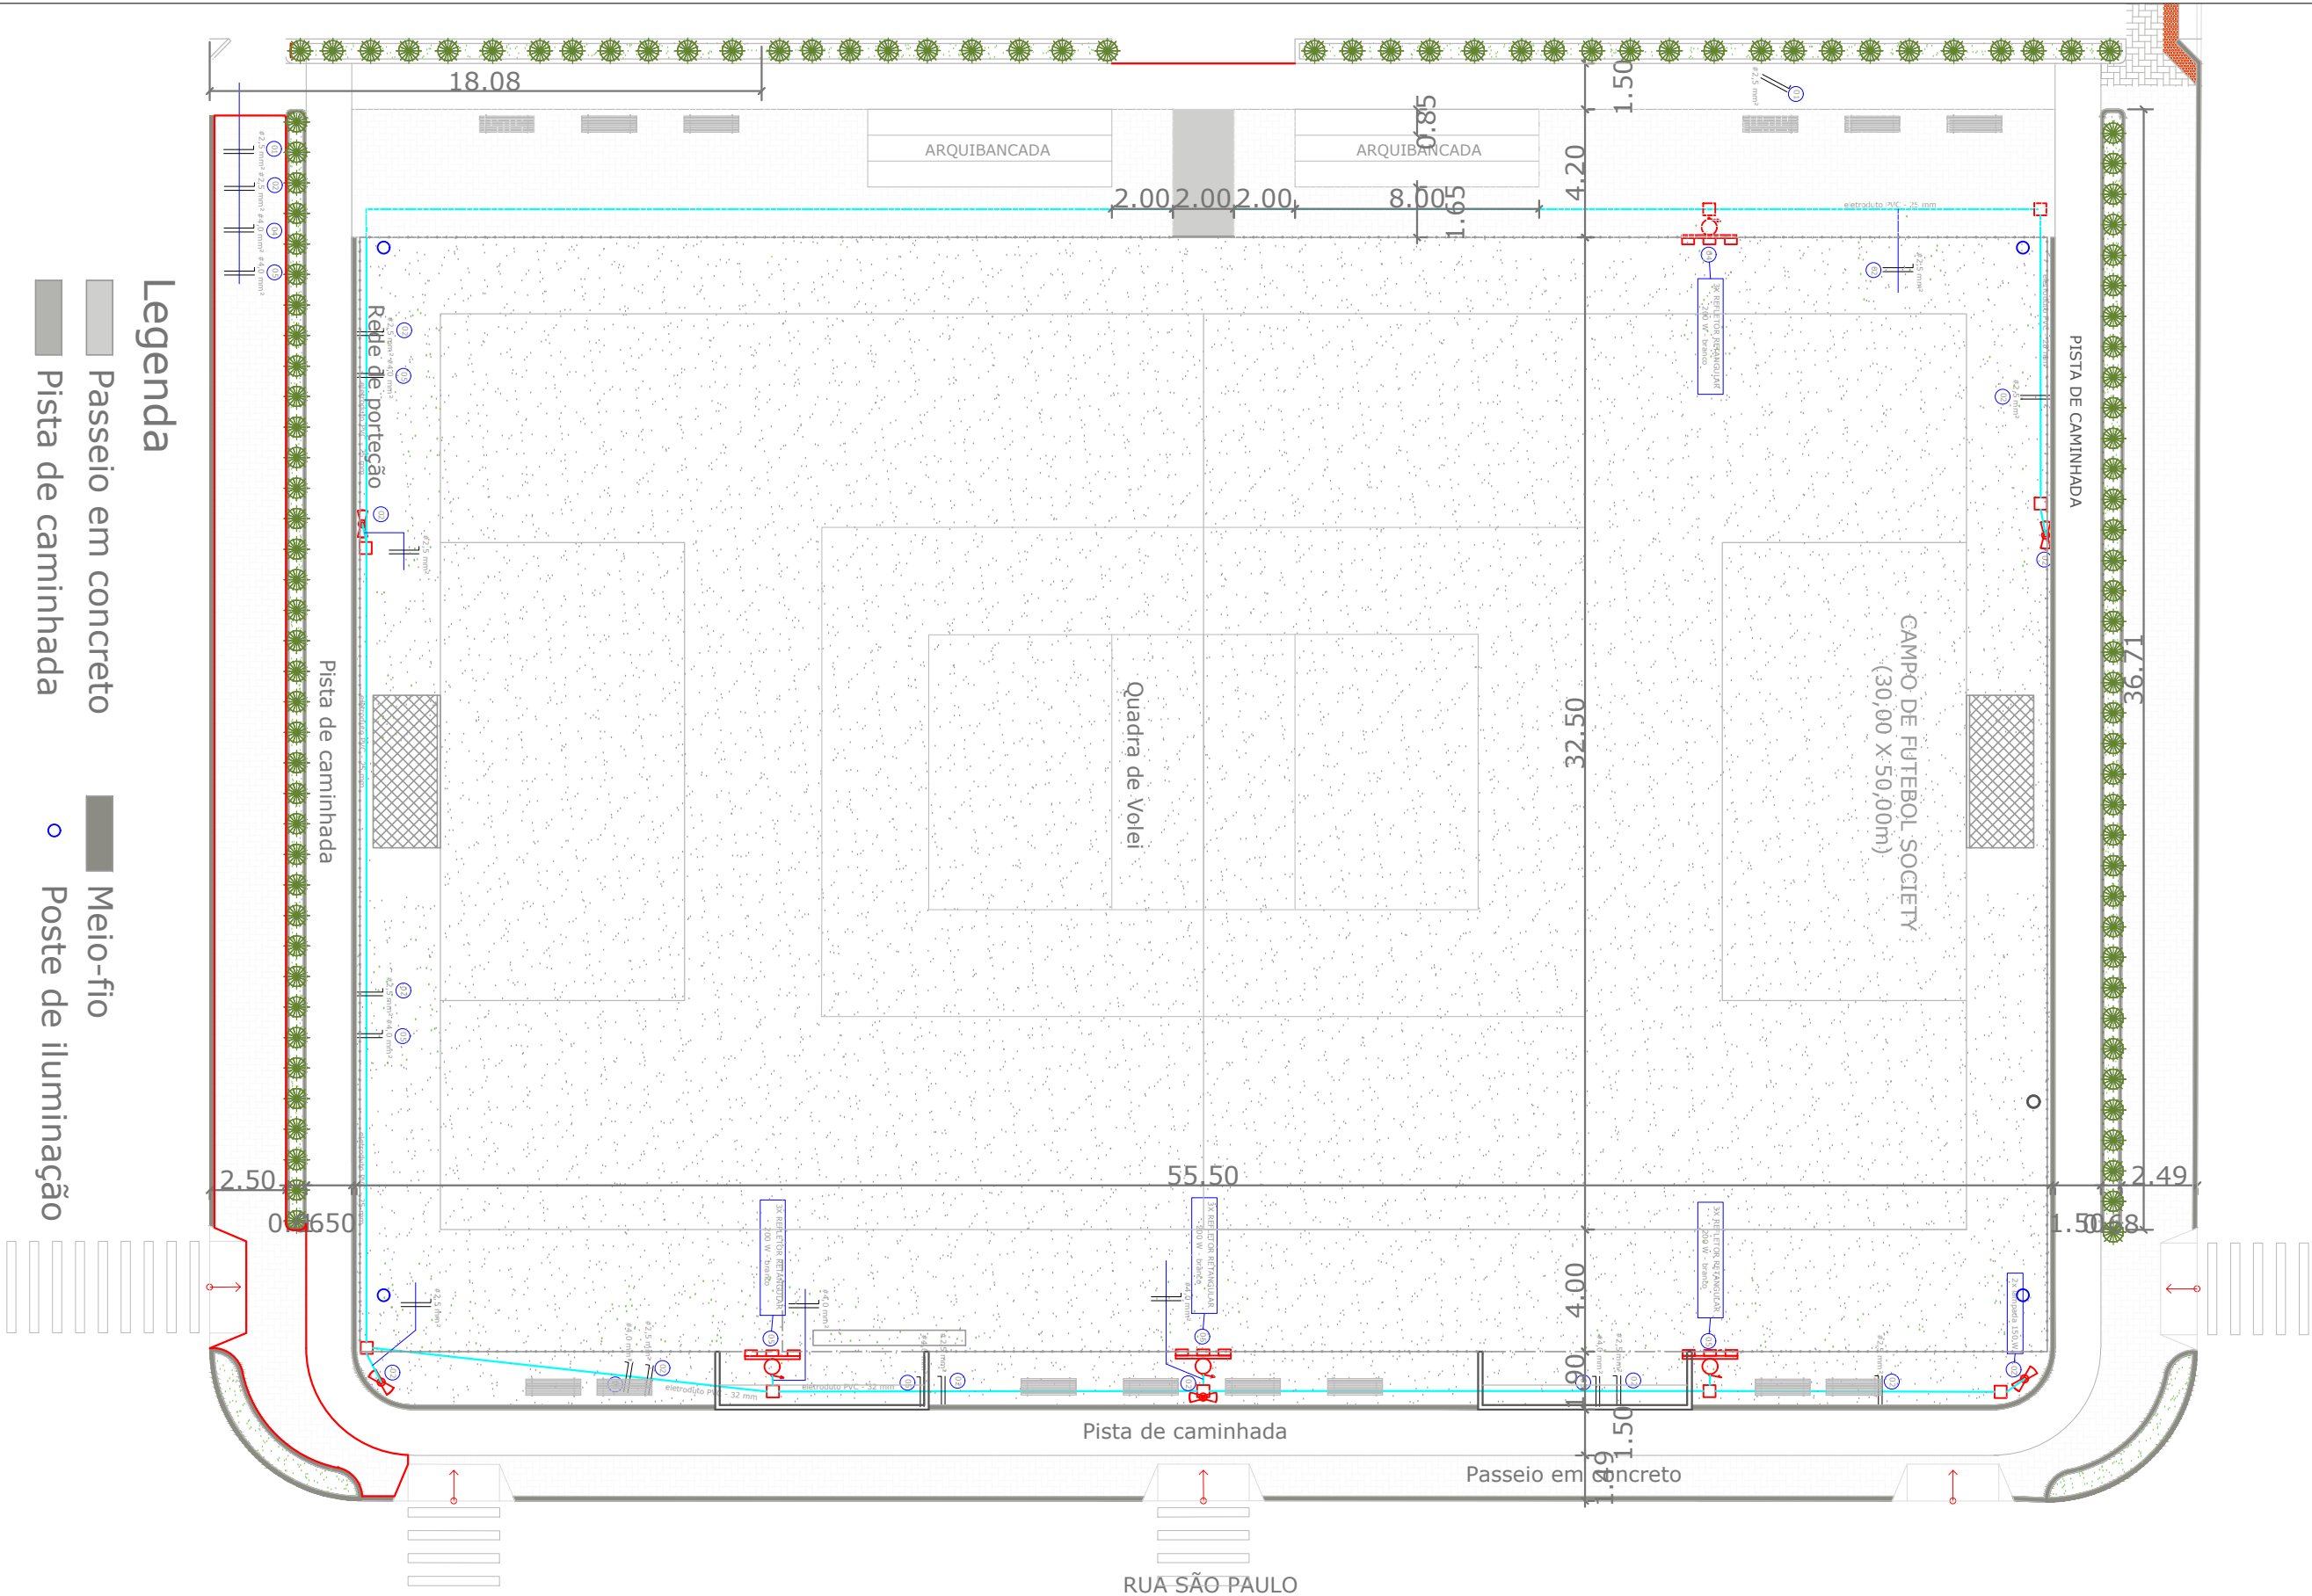

Legenda

- Passeio em concreto
- Pista de caminhada
- Meio-fio
- Poste de iluminação

MUNICÍPIO DE BALNEÁRIO RINCÃO  
SECRETARIA DE INFRAESTRUTURA E SERVICOS PUBLICOS

OBRA: Construção e Reforma  
Campo de Futebol de Grama Sintética

ESPECIFICAÇÃO PROJETO  
CAMPO DE FUTEBOL SINTÉTICO

DESENHO:  
Giovane Conti

ESCALA:  
Indicada

PROJETO:  
Giovane Conti  
CREA - SC 2084627

EXECUÇÃO:  
Giovane Conti  
CREA - SC 2084627

DATA:  
julho/2026

PRANCHA:  
1/1