
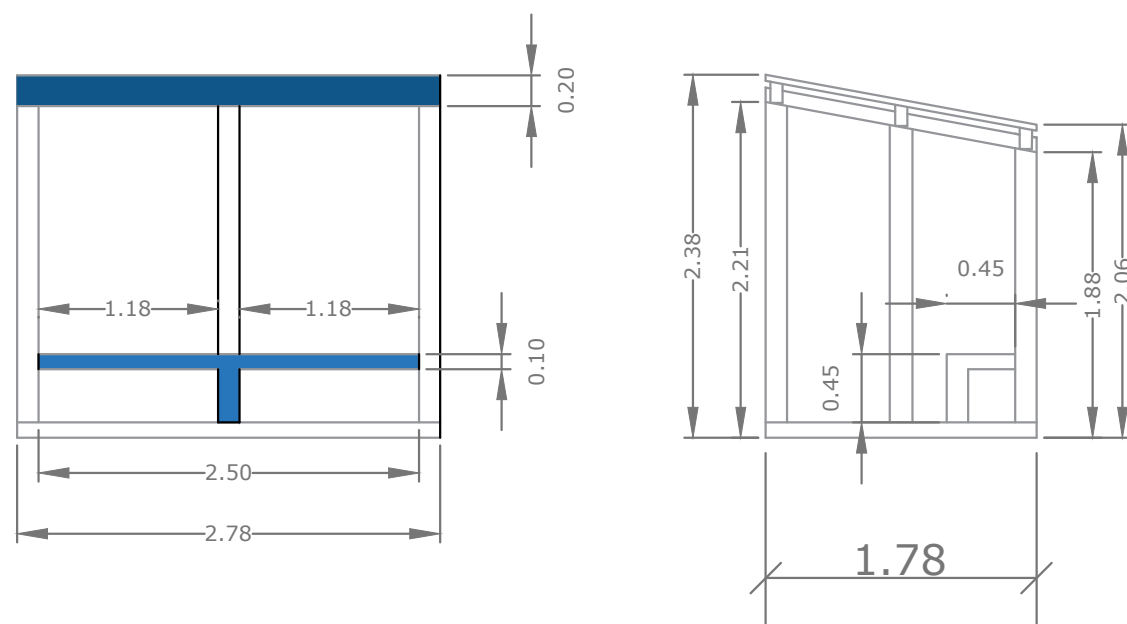


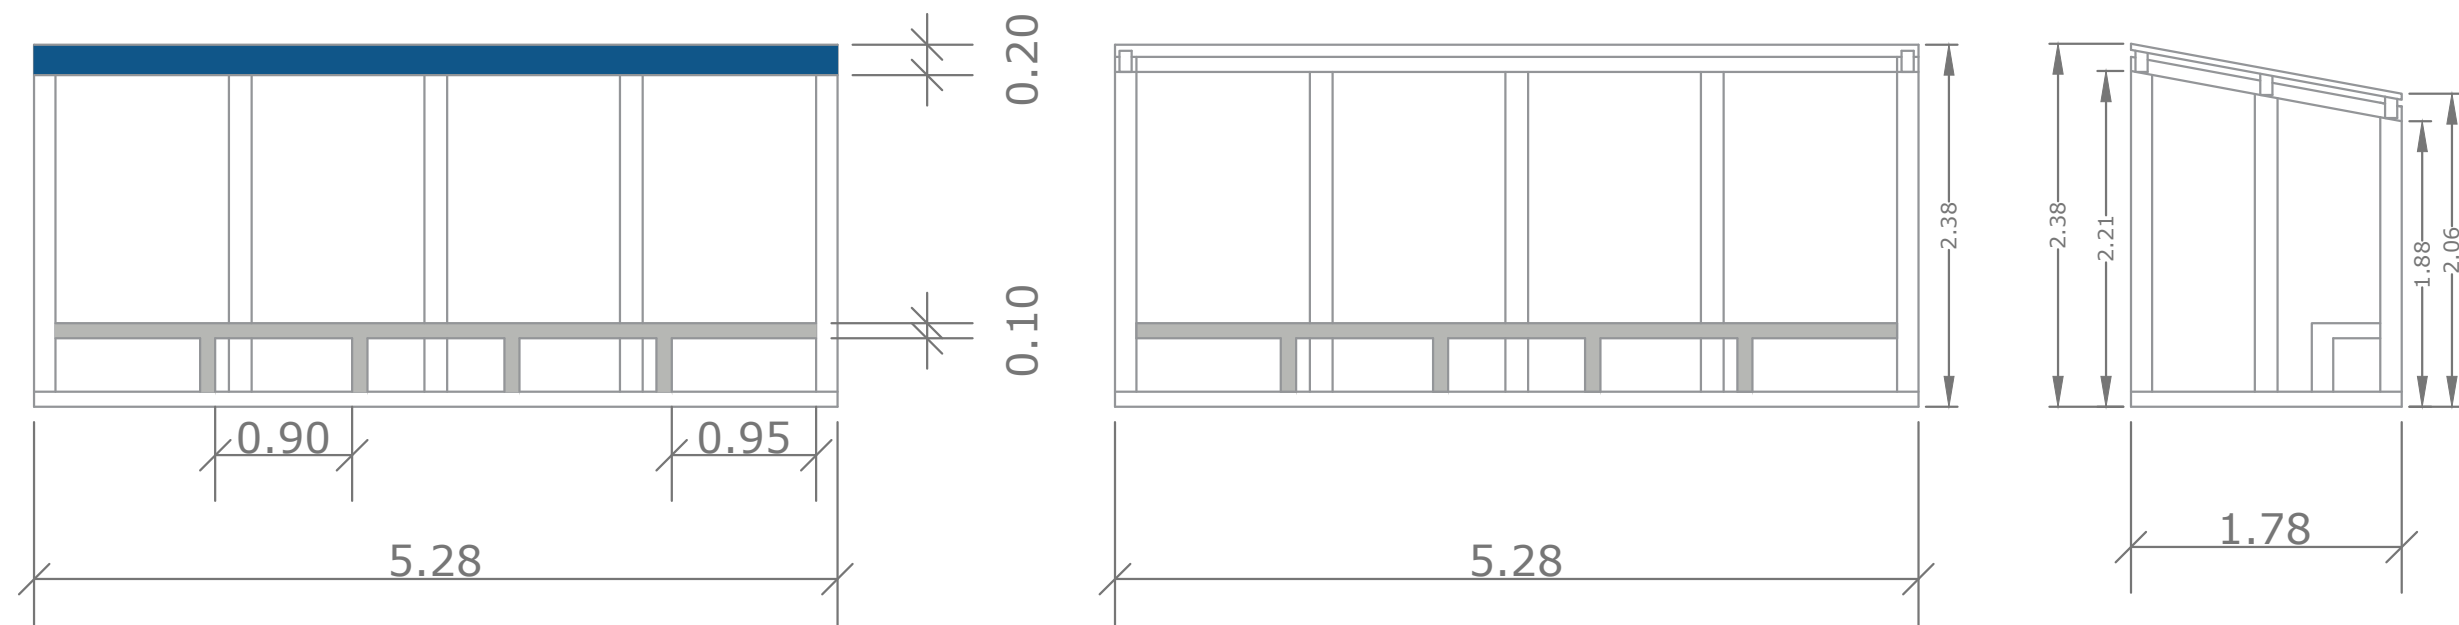

OBSERVAÇÕES:			MUNICÍPIO DE BALNEÁRIO RINCÃO			
			SECRETARIA DE INFRAESTRUTURA E SERVICOS PUBLICOS			
			OBRA: Construção e Reforma			
			Campo de Futebol de Grama Sintética			
	ESPECIFICAÇÃO PROJETO		BANCO DE RESERVAS / BANCO JUIZ			
DESENHO:	ESCALA:	PROJETO:	EXECUÇÃO:	DATA:	PRANCHA:	
Giovane Conti	Indicada	Giovane Conti CREA - SC 2064027	Giovane Conti CREA - SC 2064027	julho/2026	1/1	