
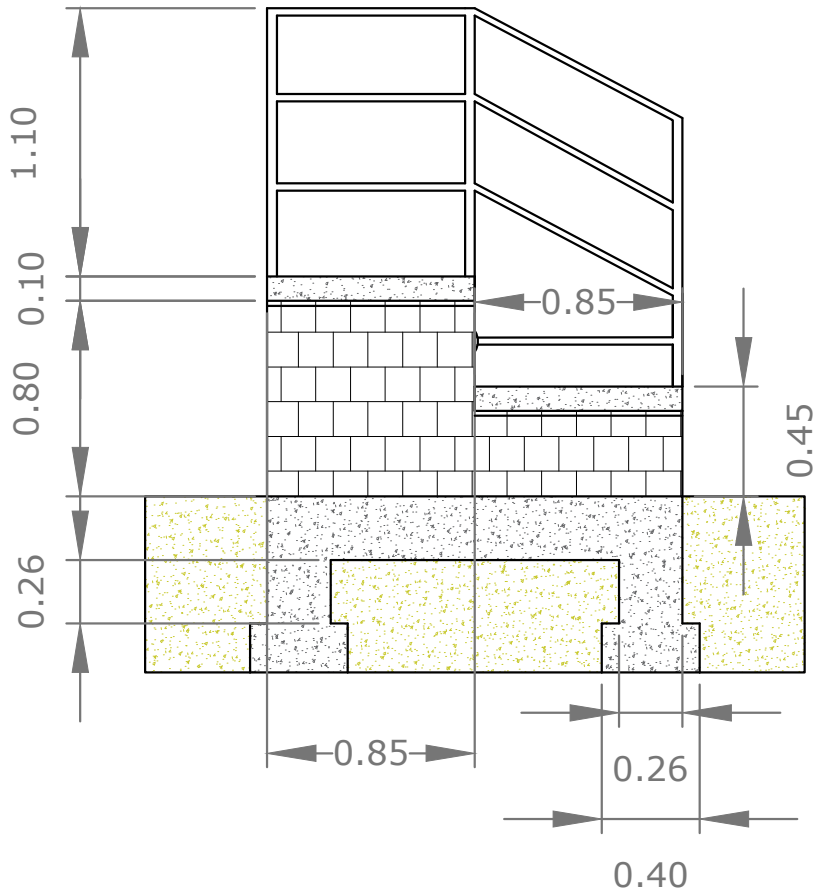


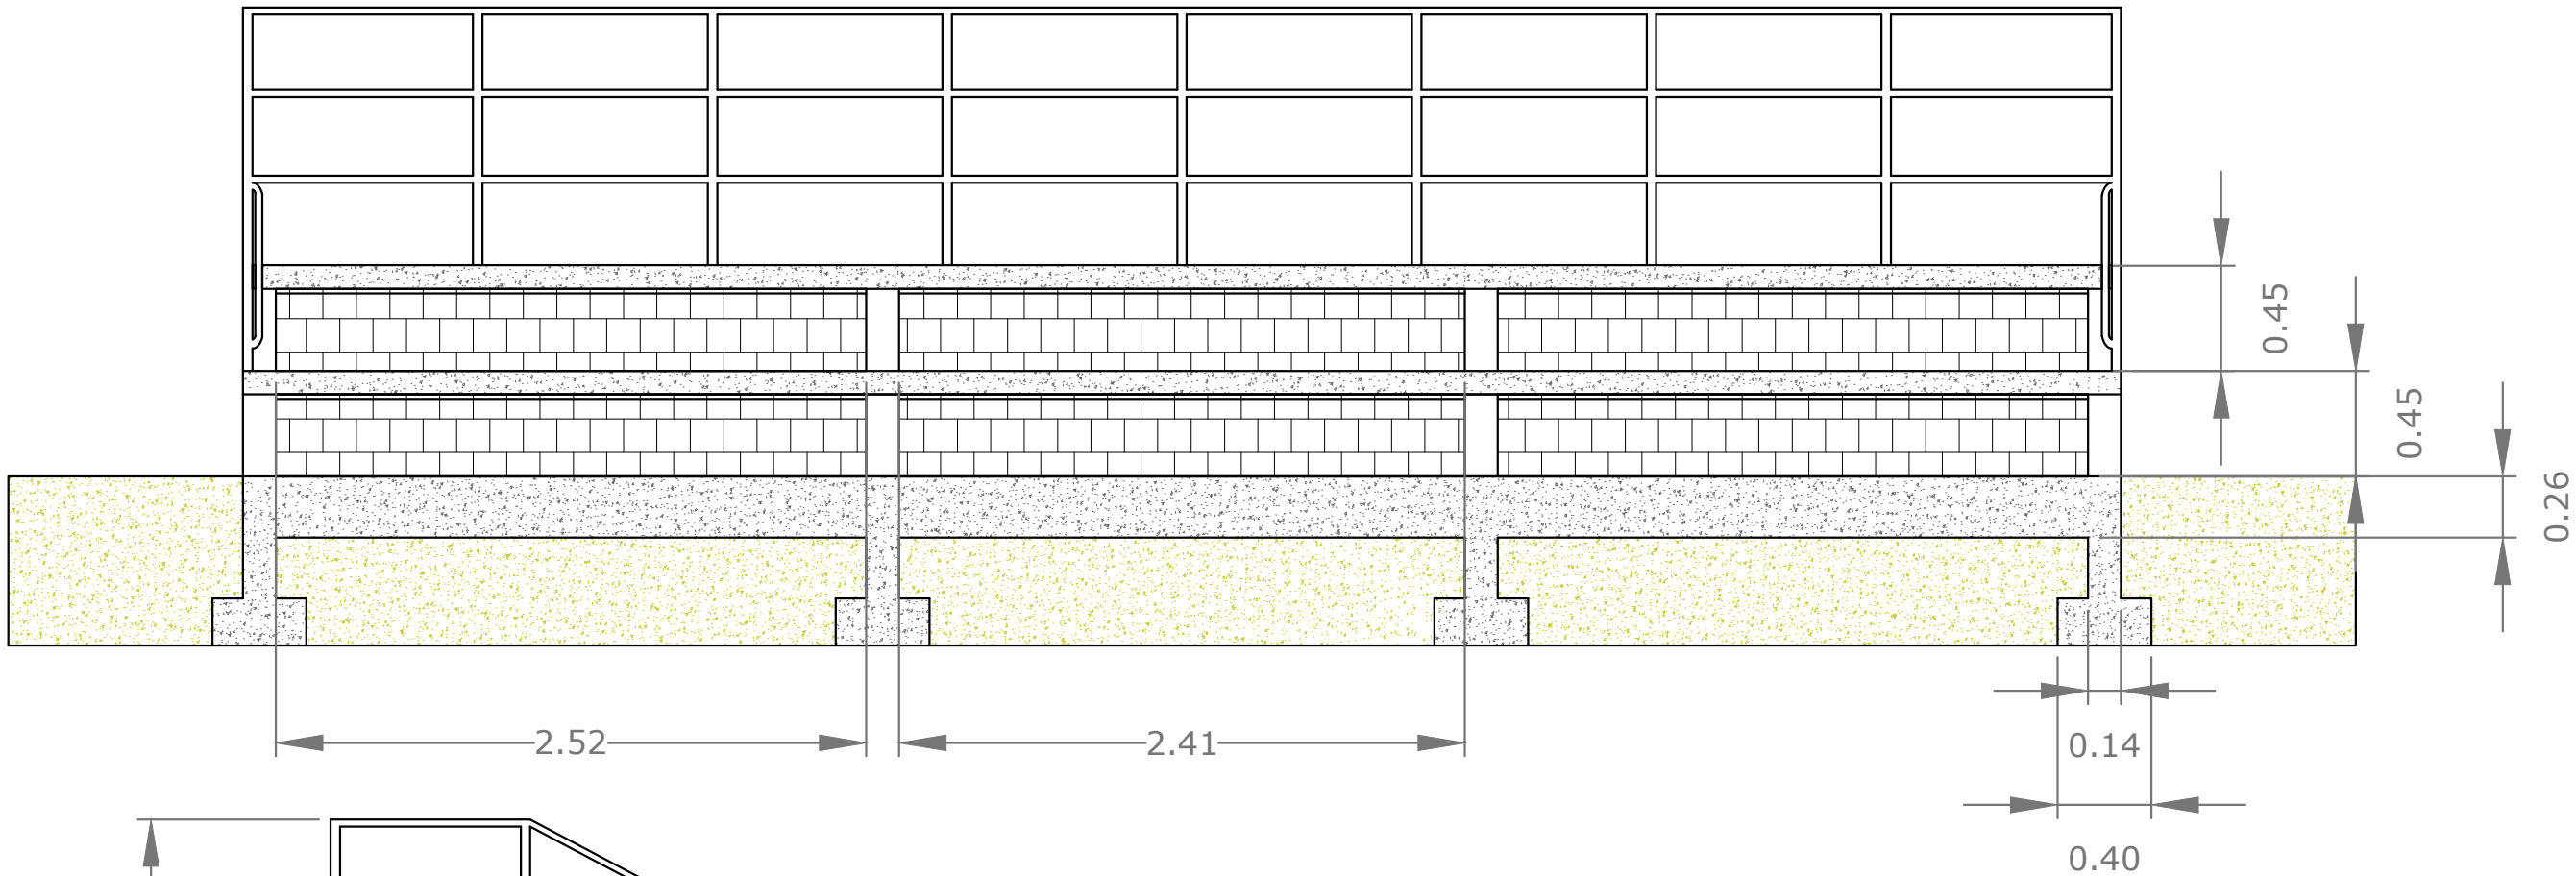

OBSERVAÇÕES:

		MUNICÍPIO DE BALNEÁRIO RINCÃO			
		SECRETARIA DE INFRAESTRUTURA E SERVICOS PUBLICOS			
		OBRA: Construção e Reforma			
		Campo de Futebol de Grama Sintética			
		ESPECIFICAÇÃO PROJETO FACHADA FRONTAL ARQUIBANCADA			
DESENHO:	ESCALA:	PROJETO:	EXECUÇÃO:	DATA:	PRANCHA:
Giovane Conti	Indicada	Giovane Conti CREA - SC 2084927	Giovane Conti CREA - SC 2084927	julho/2026	1/1