


1 **Corte 01**

1 : 200

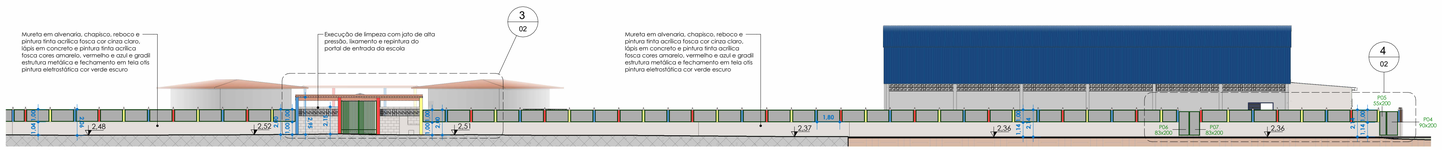


2 **Corte 02**

1 : 200




6 **Corte 03**

1 : 200

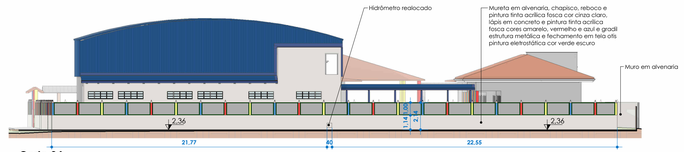


5 **Corte 04**

1 : 200

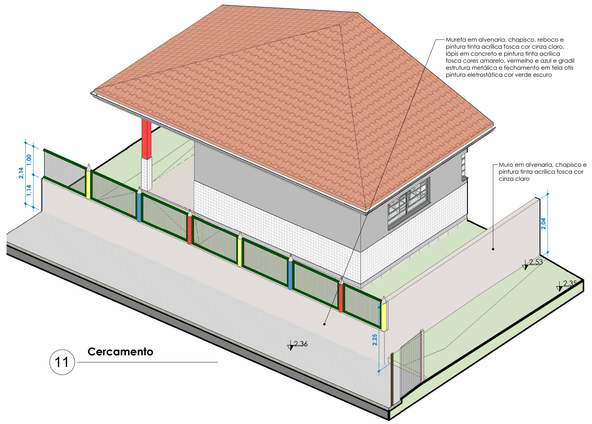


11 **Cercamento**

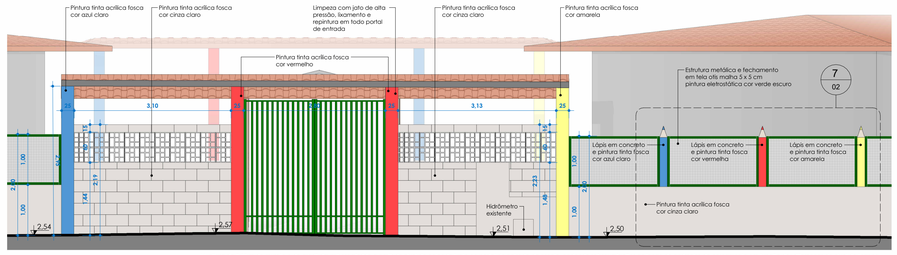

3 **Det. Acesso escola**


1 : 50

*A altura de 2,00 m da mureta e do gradil deverá ser aferida a partir do nível da calçada junto ao portal de entrada da escola, podendo sofrer variações ao longo do perímetro de cercamento em função das diferenças de nível do terreno.

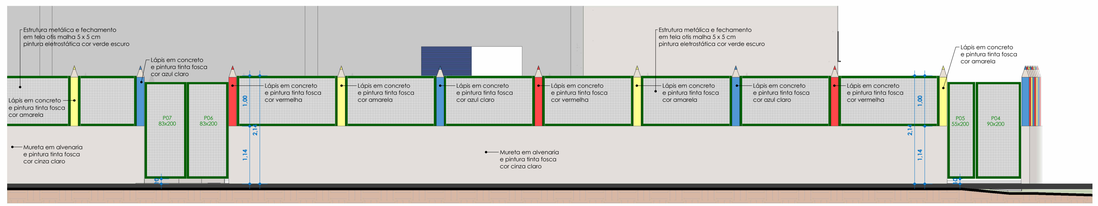

4 **Det. Acesso quadra**


1 : 50

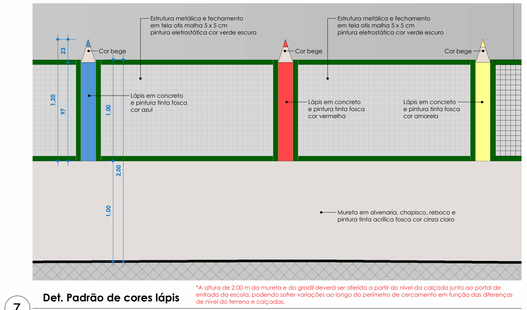


7 **Det. Padrão de cores lápis**

1 : 25


*A altura de 2,00 m da mureta e do gradil deverá ser aferida a partir do nível da calçada junto ao portal de entrada da escola, podendo sofrer variações ao longo do perímetro de cercamento em função das diferenças de nível do terreno e calçadas.

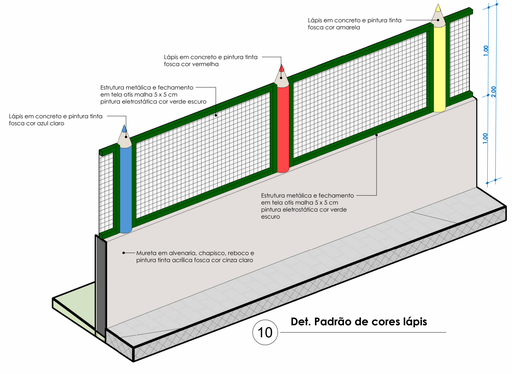

10 **Det. Padrão de cores lápis**

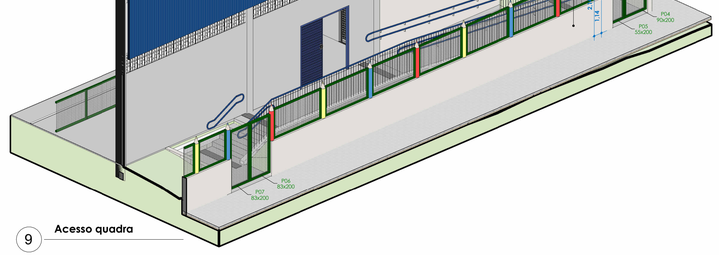

9 **Acesso quadra**

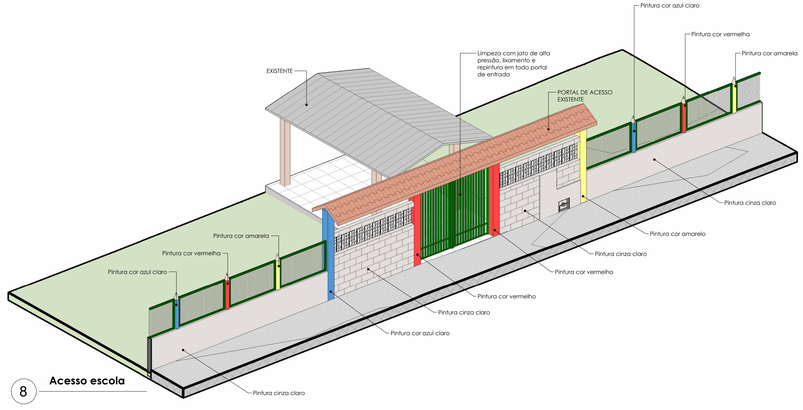

8 **Acesso escola**

HELEN BERNARDO PAGANI:06430029956
Assinado de forma digital por HELEN BERNARDO PAGANI:06430029956
Dados: 2026.06.15 08:24:17 -03'00'

PAULO JOSE INACIO DA LUZ:10167612956
Assinado de forma digital por PAULO JOSE INACIO DA LUZ:10167612956
Dados: 2026.09.21 10:57:54 -03'00'

REV.	DESCRIÇÃO	DATA	EXEC.	VERIF.	APROV.
0					

RESP. TÉCNICO: Hélen Bernardo Pagani - Arquiteta e Urbanista CAU A165391-1

RESP. TÉCNICO:

CONTRATO: Nº. 071/PMBR/2025

RESP. TÉCNICO:

ELABORAÇÃO:

UNIVERSIDADE DO EXTREMO SUL CATARINENSE
IPAT - Instituto de Pesquisas Ambientais e Tecnológicas
Rodovia Gov. Jorge Lacerda, Km 4,5 - Bairro Sangão - Criciúma/SC
Cx.Postal. 3167 - Fone/Fax (48) 3431 4500/ 3431 4540 CEP 88805-350

CONTRATANTE:

PREFEITURA MUNICIPAL DE BALNEÁRIO RINCÃO
Av. Leoberto Leal, 1071 - Centro - Balneário Rincão/SC
CEP: 88828-000 - Fone: (48) 3468-7200

TÍTULO:

ETAPA 02 - AMPLIAÇÃO E.M.E.F. PROFª AMÉLIA DE SOUZA SILVA

PROJETO:

PROJETO ARQUITETÔNICO

CONTEÚDO: CORTES CERCAMENTO A DEMOLIR - CORTES CERCAMENTO FINAL - DETALHAMENTOS - 3D

PROJ.: IPARQUE/UNESC	**ÁREA TOTAL:** 615,37 m²	**ENDEREÇO:**	R. Balneário Barra Velha - Barra Velha, Balneário Rincão - SC
ESCALA: Como indicada	**DESENHO:** MARIA FERNANDA LAUREANO		**FOLHA:** 02 /05
DATA: 13/05/2026	**Nº:**		