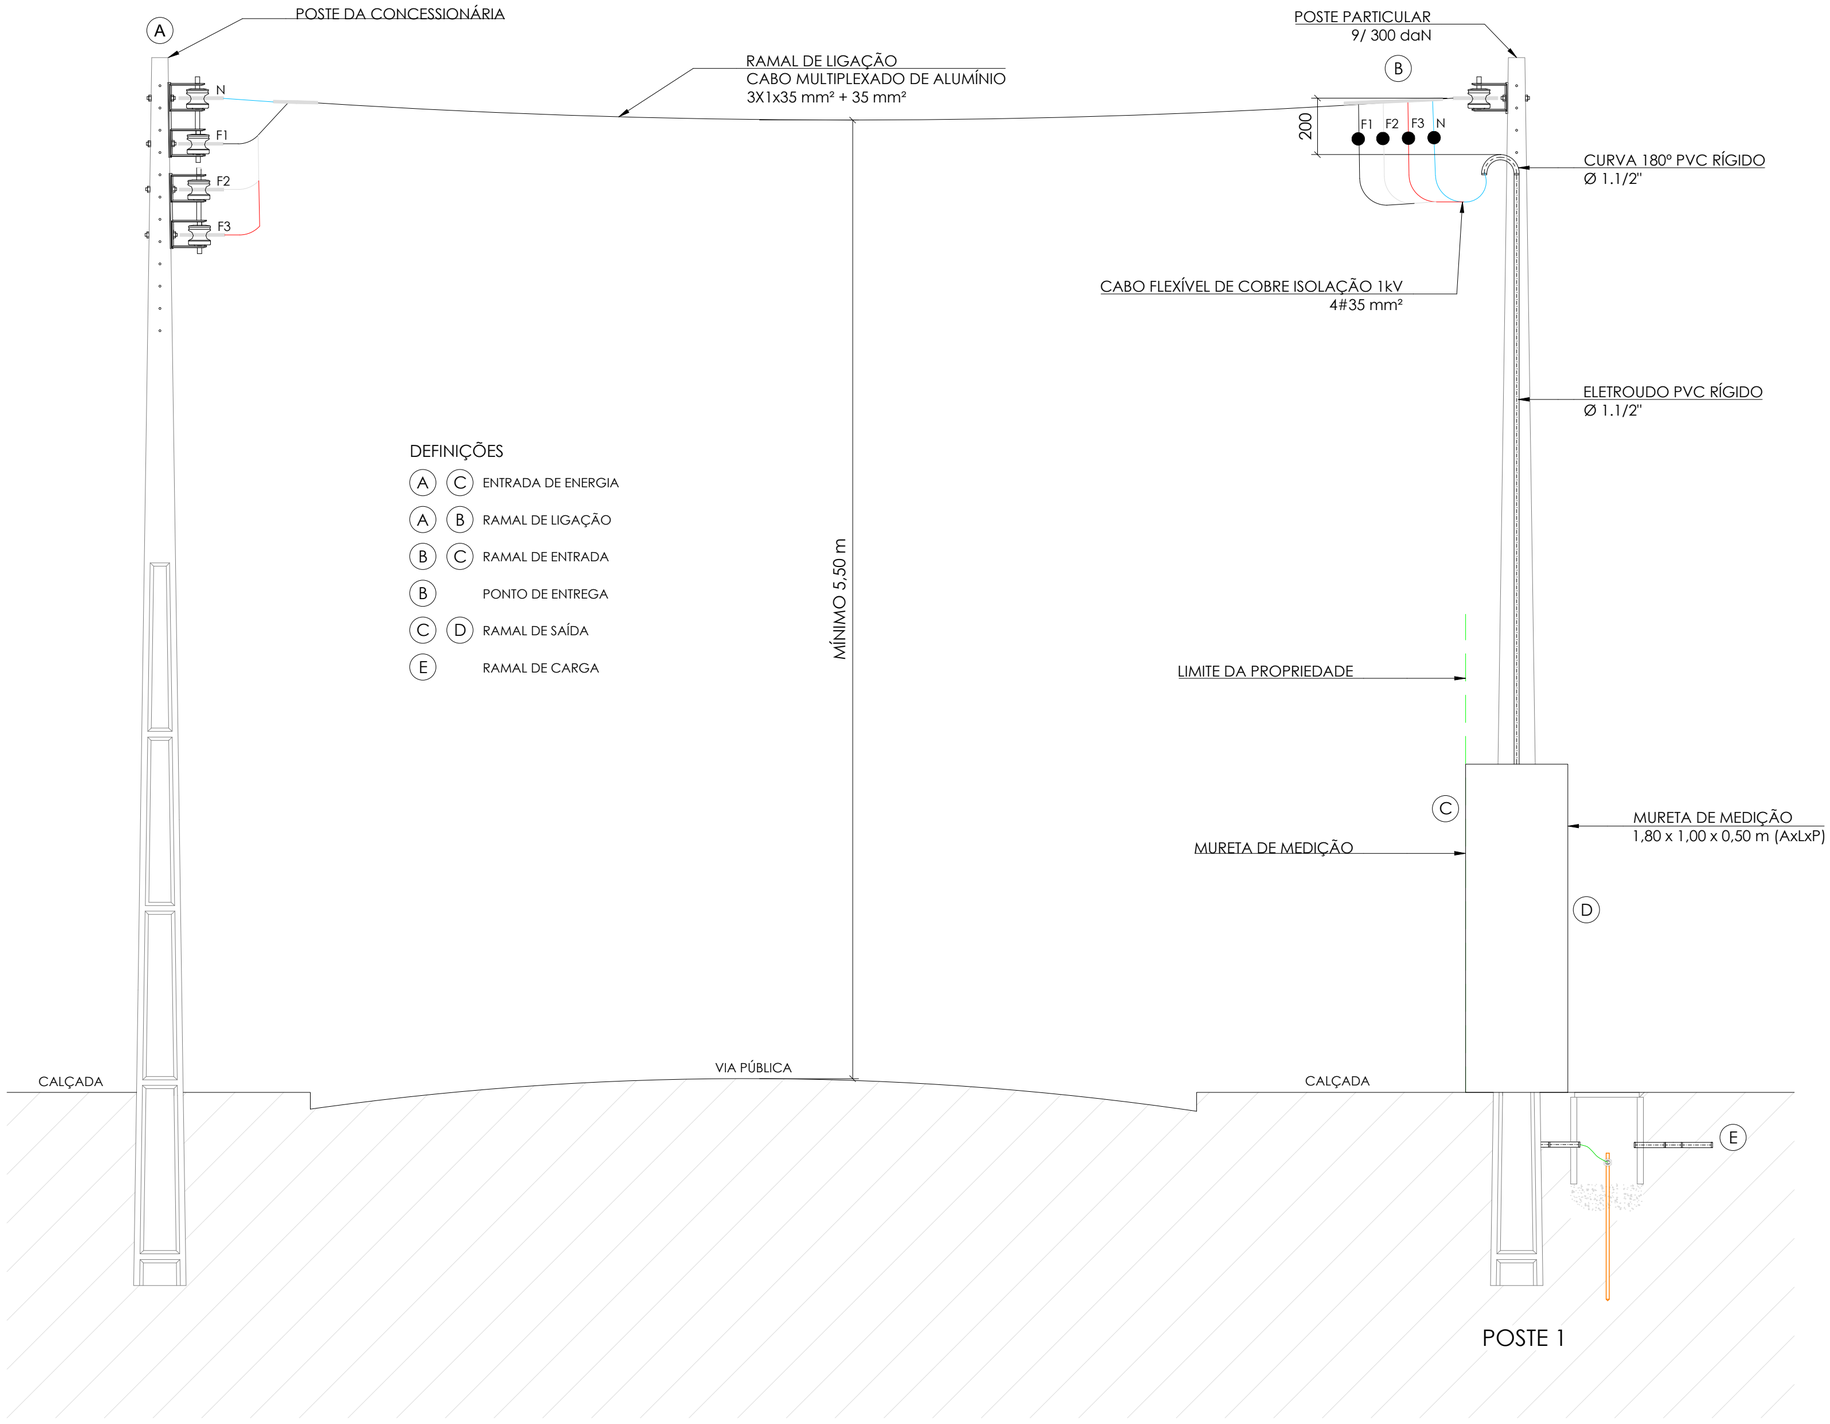


NOTAS GERAIS:

- - OS CONDUTORES DO RAMAL DE ENTRADA DEVEM SER CABOS UNIPOLARES DE COBRE, COM ISOLAÇÃO 90ºC EM EPR, HEPR OU XLPE, COM COBERTURA TERMOPLÁSTICA ST2, TENSÃO DE ISOLAMENTO 0,6/1 KV.
- AS FASES DEVEM SER IDENTIFICADAS ATRAVÉS DA COBERTURA EXTERNA DOS CONDUTORES NAS CORES PRETA (FASE A), BRANCA OU CINZA (FASE B) E VERMELHA (FASE C);
- O RAIO MÍNIMO DE CURVATURA PARA INSTALAÇÃO DO CONDUTOR DEVE SER DE 08 (OITO) VEZES O DIÂMETRO EXTERNO DO CABO, SALVO INDICAÇÃO CONTRÁRIA DO FABRICANTE.
- A SUPERFÍCIE EXTERNA DEVE SER MARCADA, DE FORMA LEGÍVEL E INDELÉVEL, COM NOME OU SÍMBOLO DO FABRICANTE, DIÂMETRO NOMINAL E NÚMERO DA NORMA ABNT NBR;
- O ELETRODUTO JUNTO AO POSTE OU POSTE PARTICULAR DEVE PVC RÍGIDO COM SEÇÃO CONFORME O PROEJTO;
- O ELETRODUTO NÃO PODE SER PERFURADO;
- NAS CAIXAS DE PASSAGEM E NA SAÍDA DO ELETRODUTO JUNTO AO POSTE, OS CONDUTORES DEVEM SER AGRUPADOS E IDENTIFICADOS POR ANILHAS DE NYLON COM NÚMERO OU NOME DA EDIFICAÇÃO;
- NAS CAIXAS DE PASSAGEM SITUADAS NAS EXTREMIDADES DO RAMAL DEVE SER DEIXADA RESERVA MÍNIMA DE 02 METROS DE CADA CABO DE FASE E DE NEUTRO;

PAULO JOSE INACIO DA LUZ:10167612956

Assinado de forma digital por PAULO JOSE INACIO DA LUZ:10167612956
Dados: 2026.09.21 11:23:06 -03'00'

REV.	DESCRIÇÃO	DATA	EXCE.	VERIF.	APROV.
00	EMISSÃO ORIGINAL	08/05/26	CEGEO	PEDRO	PMBR

AS INFORMAÇÕES DESTE DOCUMENTO SÃO PROPRIEDADE DA UNESC, SENDO PROIBIDA A UTILIZAÇÃO FORA DA SUA FINALIDADE.

RESP. TÉCNICO:

gov.br Documento assinado digitalmente
PEDRO GHISLANDI NUERNBERG
Data: 18/05/2026 09:59:14-0300
Verifique em https://validar.iti.gov.br

PEDRO GHISLANDI NUERNBERG CREA/SC 215.044-0

CONTRATO: 071/PMBR/2025

ELABORAÇÃO

UNIVERSIDADE DO EXTREMO SUL CATARINENSE
IPAT - Instituto de Pesquisas Ambientais e Tecnológicas
Rodovia Gov. Jorge Lacerda, Km 4,5 - Bairro Sangão - Criciúma/SC
Cx.Postal. 3167 - Fone/Fax (48) 3431 4500/ 3431 4540 CEP 88805-350

CONTRATANTE:

PREFEITURA MUNICIPAL DE BANEÁRIO RINCÃO
AV. LEOBERTO LEAL, 1071 - CENTRO
88828-000 - BALNEÁRIO RINCÃO

OBRA:

ETAPA 02 - AMPLIAÇÃO E.M.E.F. PROFª AMÉLIA DE SOUZA SILVA

PROJETO:

PROJETO ELÉTRICO

CONTEÚDO:

RAMAL DE LIGAÇÃO

ÁREA TOTAL: 2.428,38 m²	ENDEREÇO: RUA BALNEÁRIO BARRA VELHA, 842 - BALNEÁRIO RINCÃO
ESCALA: S/ESCALA	DESENHO: PGN — FOLHA: **02/08**
DATA: 08/05/26	Nº 019-PEX-PROJ-071-025-PE-PMBR-DE-047-006-002

Ext.: A2 - 594 x 420 mm