



1 **FACHADA A**

1 : 50

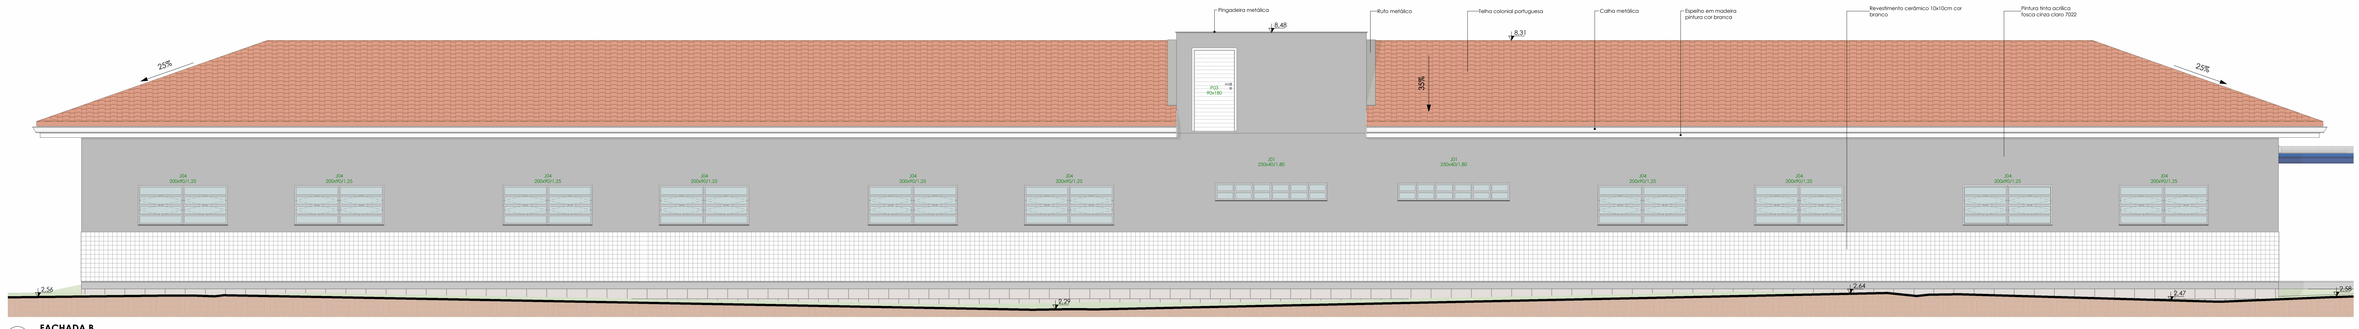


2 **FACHADA B**

1 : 50

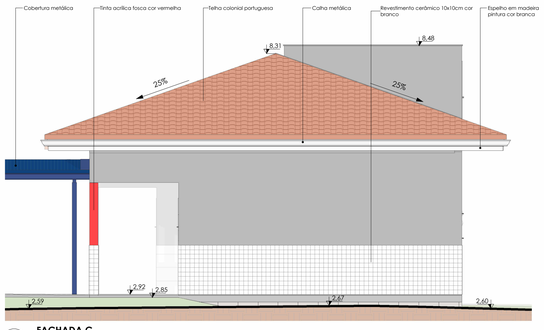


3 **FACHADA C**

1 : 50

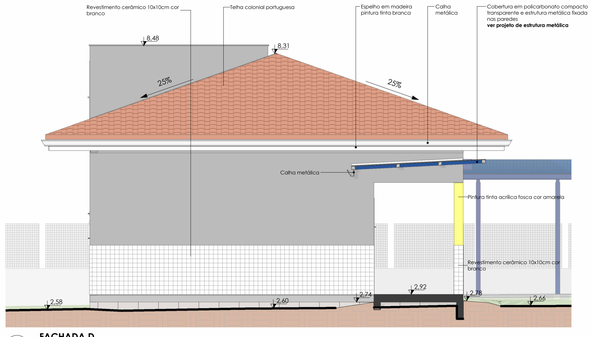

4 **FACHADA D**


1 : 50

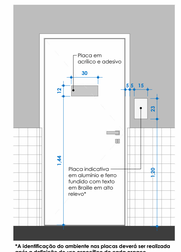

***A identificação do ambiente nas placas deverá ser realizada após a definição do uso específico de cada espaço**


7 **Det. Identificação de ambientes**

1 : 25

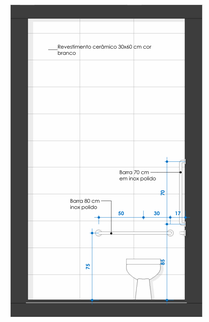

5 **VISTA A**

1 : 25

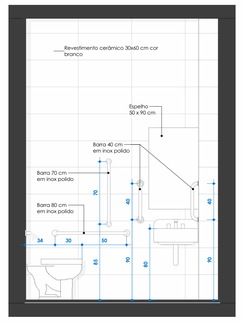

6 **VISTA B**

1 : 25



Placa banheiro masculino

1 : 25



Placa banheiro masculino acessível

1 : 25




Placa banheiro feminino

1 : 25



Placa banheiro feminino acessível

1 : 25

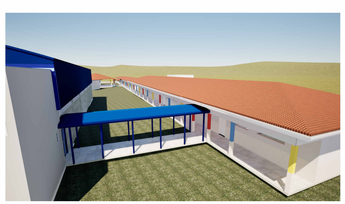



PAULO JOSE INACIO DA LUZ:10167612956

Assinado de forma digital por PAULO JOSE INACIO DA LUZ:10167612956
Dados: 2026.09.21 10:59:14 -03'00'

HELEN BERNARDO PAGANI:06430029956

Assinado de forma digital por HELEN BERNARDO PAGANI:06430029956
Dados: 2026.06.15 08:26:49 -03'00'

REV.	DESCRIÇÃO	DATA	EXEC.	VERIF.	APROV.
0					

RESP. TÉCNICO: Hélen Bernardo Pagani - Arquiteta e Urbanista CAU A165391-1	RESP. TÉCNICO:
CONTRATO: Nº. 071/PMBR/2025	RESP. TÉCNICO:

ELABORAÇÃO:

UNIVERSIDADE DO EXTREMO SUL CATARINENSE
IPAT - Instituto de Pesquisas Ambientais e Tecnológicas
Rodovia Gov. Jorge Lacerda, Km 4,5 - Bairro Sangão - Criciúma/SC
Cx.Postal. 3167 - Fone/Fax (48) 3431 4500/ 3431 4540 CEP 88805-350

CONTRATANTE:

PREFEITURA MUNICIPAL DE BALNEÁRIO RINCÃO
Av. Leoberto Leal, 1071 - Centro - Balneário Rincão/SC
CEP: 88828-000 - Fone: (48) 3468-7200

TÍTULO:

ETAPA 02 - AMPLIAÇÃO E.M.E.F. PROFª AMÉLIA DE SOUZA SILVA

PROJETO:

PROJETO ARQUITETÔNICO

CONTEÚDO:

FACHADAS - DETALHAMENTOS - IMAGENS

PROJ: IPARQUE/UNESC	ÁREA TOTAL: 615,37 m²	ENDEREÇO: R. Balneário Barra Velha - Barra Velha, Balneário Rincão - SC	
ESCALA: Como indicada	DESENHO: MARIA FERNANDA LAUREANO		FOLHA: 05/05
DATA: 13/05/2026	Nº:		