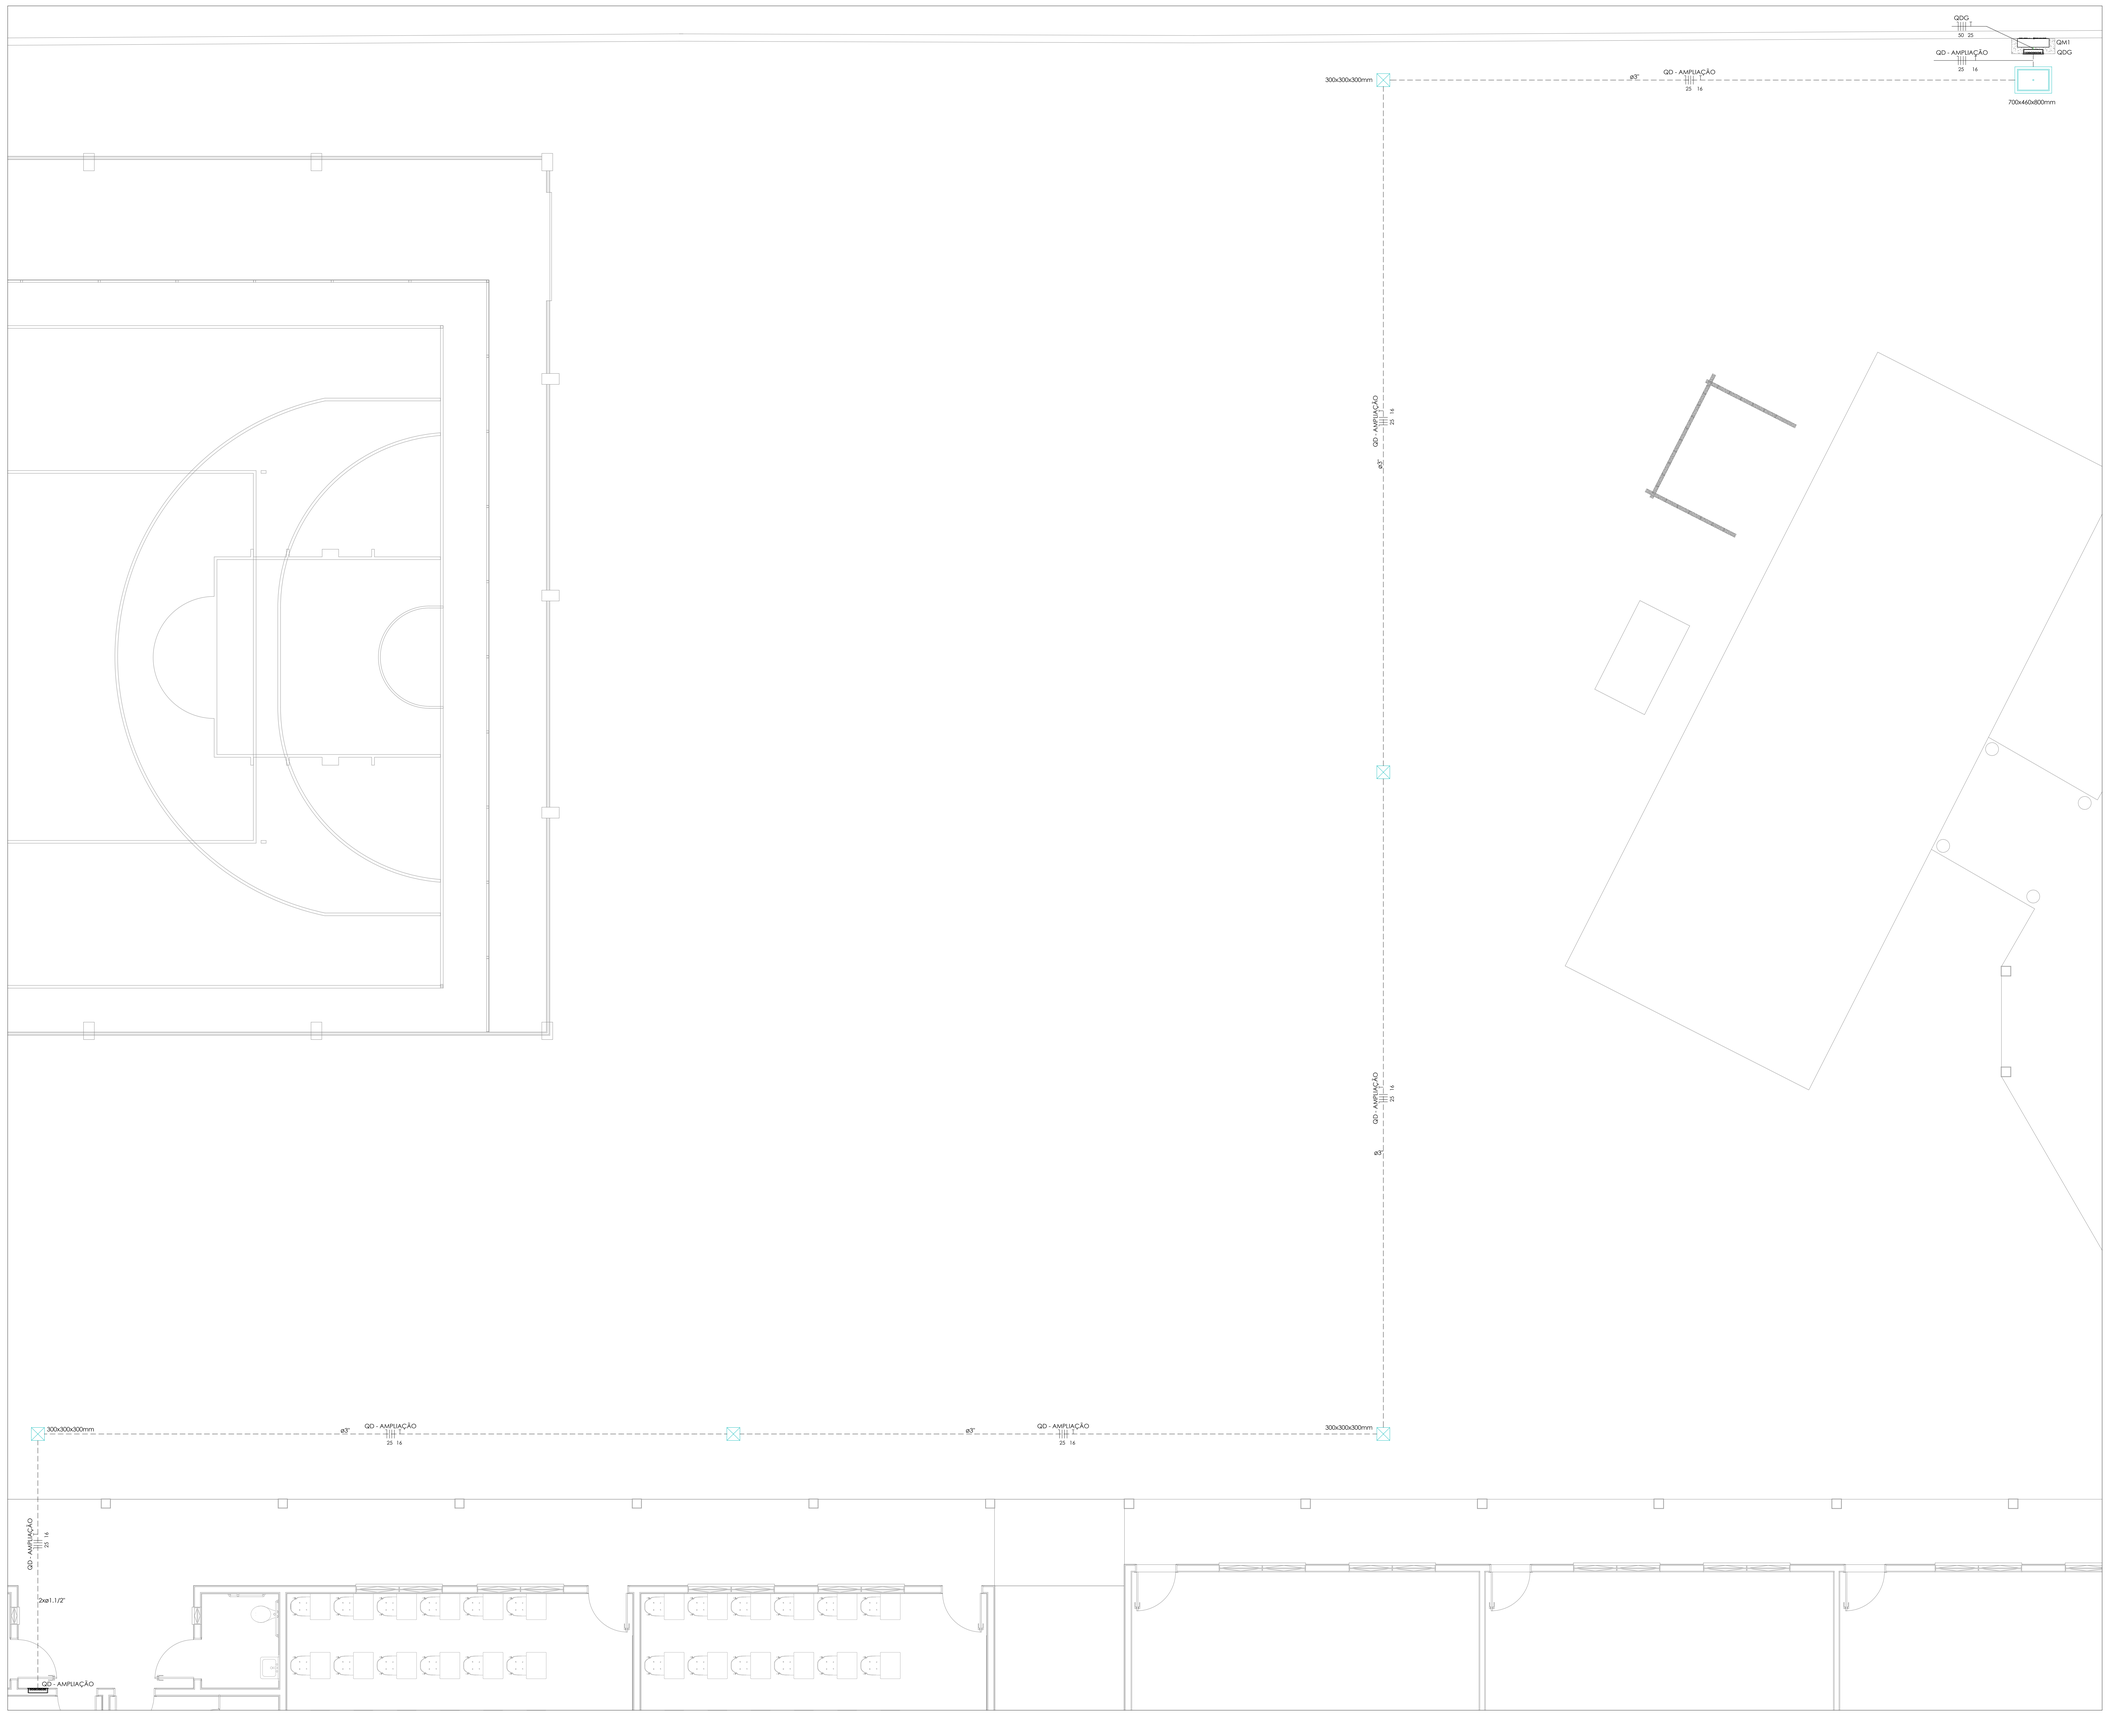


1 ELÉTRICO - ALIMENTAÇÃO
ESCALA: 1/50

Legenda	
2 Tomadas baixas a 0,30m do piso	
Caixa de passagem 300x300x300 no piso	
Caixa de passagem 700x460x850 no piso	
Interruptor simples 2 teclas - 1,20m do piso	
Interruptor simples e Tomada hexagonal a 1,20m do piso	
Painel Led 60x60mm - 45 W - Sobrepor	
Painel Led Sobrepor 300x1200mm - 45 W	
Ponto Iluminação de Emergência	
Ponto genérico de luz 9W	
Quadro de distribuição	
Quadro de medição	
Tomada alta a 2,20m do piso	
Tomada alta a 2,80m do piso	
Tomada baixa a 0,30m do piso	
Tomada média a 1,20m do piso	

Legenda de condutos	
Elétrica	
	Direta
	Teto
	Alta
	Média
	Piso

PAULO JOSE INACIO
DA LUZ:10167612956
Assinado de forma digital por PAULO JOSE INACIO DA LUZ:10167612956
Dados: 2026.09.21 11:18:21 -03'00'

NOTAS GERAIS

1 - TODAS AS PARTES METÁLICAS NÃO ENERGIZADAS DEVERÃO SER ATERADAS;
2 - PARA A ENTRADA DE ENERGIA VER PROJETO DE ENTRADA DE ENERGIA;
3 - CONECTAR OS CIRCUITOS DE ALIMENTAÇÃO NO QUADRO QGD ATRÁS DA MURETA DE MEDIÇÃO CONFORME DETALHE 02;
4 - UTILIZAR CONECTORES E TERMINAIS ADEQUADOS PARA MONTAGEM NO QGD;

REV.	DESCRIÇÃO	DATA	EXCE.	VERIF.	APROV.
00	EMISSÃO ORIGINAL	19/11/25	LABS	PEDRO	PMBR

AS INFORMAÇÕES DESTE DOCUMENTO SÃO PROPRIEDADE DA PMBR, SENDO PROIBIDA A UTILIZAÇÃO FORA DA SUA FINALIDADE.

RESP. TÉCNICO:
Documento assinado digitalmente
PEDRO GHISLANDI NUERNBERG
Data: 18/05/2026 10:04:55-0300
Verifique em https://validar.iti.gov.br
PEDRO GHISLANDI NUERNBERG CREA/SC - 215.044-0

CONTRATO: 071/PMBR/25

ELABORAÇÃO:
UNIVERSIDADE DO EXTREMO SUL CATARINENSE
IPAT - Instituto de Pesquisas Ambientais e Tecnológicas
Rodovia Gov. Jorge Lacerda, Km 4,5 - Bairro Sangão - Criciúma/SC
Cx.Postal: 3167 - Fone/Fax (48) 3431 4500/ 3431 4540 CEP 88805-350

CONTRATANTE:
PMBR - PREFEITURA DE BALNEÁRIO RINCÃO
AV. LEOBERTO LEAL, 1071 - CENTRO
88828-000 - BALNEÁRIO RINCÃO

OBRA:
ETAPA 02 - AMPLIAÇÃO E.M.E.F. PROFª AMÉLIA DE SOUZA SILVA

PROJETO:
PROJETO ELÉTRICO

CONTEÚDO:
ALIMENTAÇÃO

ÁREA TOTAL: 525.25 m²	ENDEREÇO: RUA BALNEÁRIO BARRA VELHA, B42 - BALNEÁRIO RINCÃO		
ESCALA: INDICADA	DESENHO: PGN	FOLHA:	01/02
DATA: 19/11/25	Nº: 019-PEX.PRO.J-071-025-PE-PMBR-DE-031-006-001		

Ext.: A0 - 841 x 1189mm