


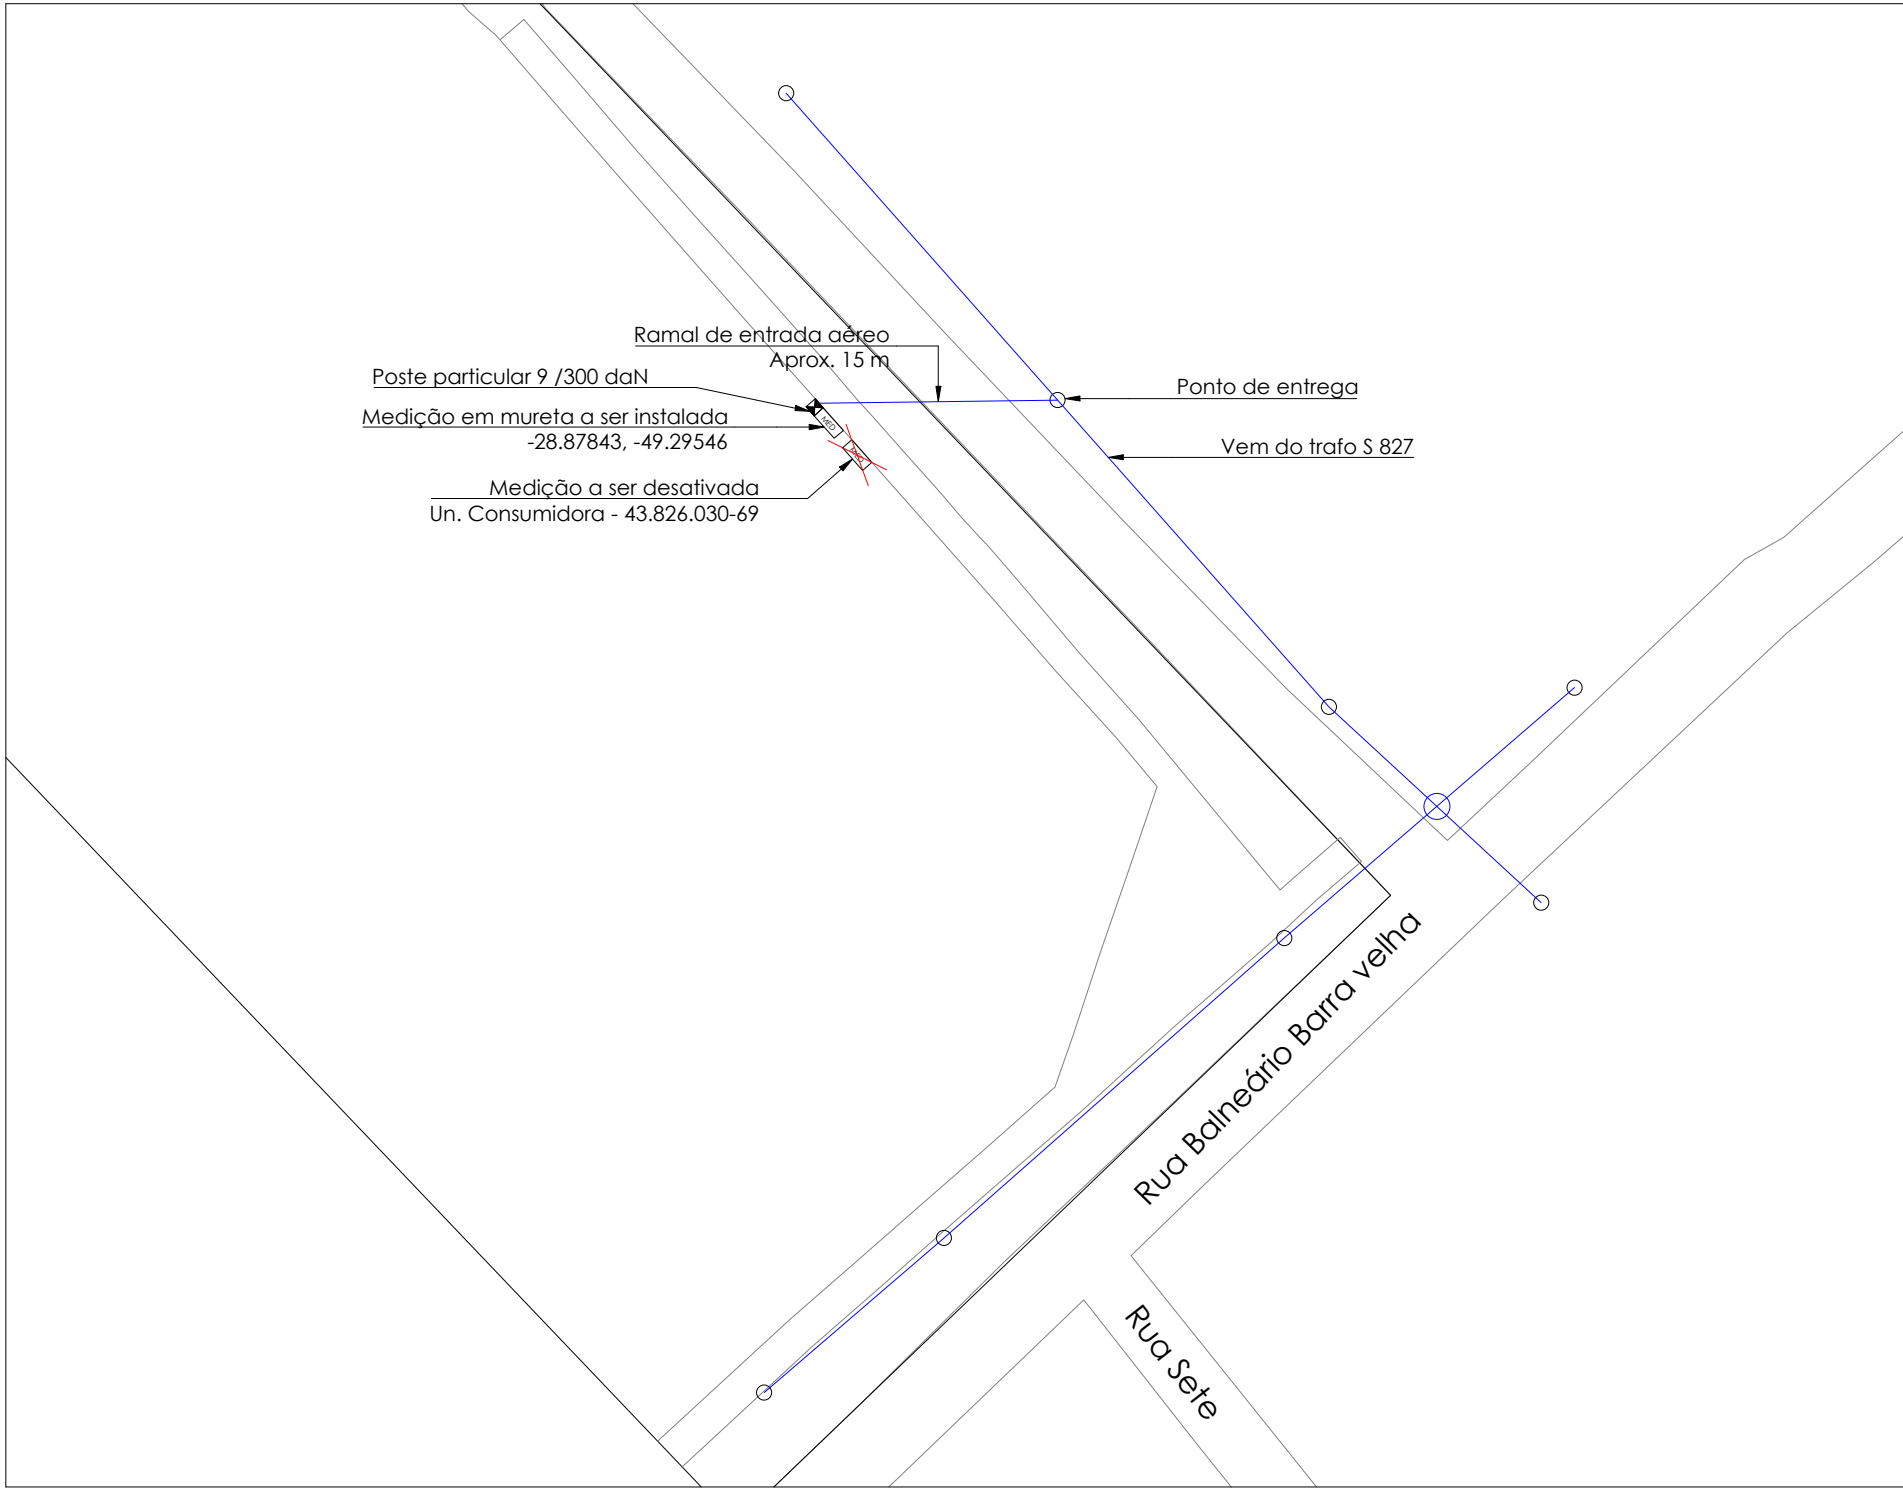

1 CROQUI LOCALIZAÇÃO
ESCALA: 1/500

Legenda	
	380 V
	13,8 kV

NOTAS GERAIS

- 1 - MEDIÇÃO EM BAIXA TENSÃO, DERIVADA DIRETAMENTE DA REDE CONCESSIONÁRIA;
2 - O LOCAL DE MEDIÇÃO É LIVRE DE QUAISQUER OBSTÁCULOS;
3 - MEDIÇÃO EM MURETA PARA 1X MEDIDOR, COM ENTRADA EM BAIXA TENSÃO DERIVADA DIRETAMENTE DA REDE DA CONCESSIONÁRIA, A ENTRADA SERÁ AÉREA E SAÍDA SERÁ SUBTERRÂNEA, UTILIZANDO CABOS COM ISOLAÇÃO XLPE/HEPR 90°C, SEGUINDO TODAS AS NORMATIVAS VIGENTES DA CONCESSIONÁRIA;
4 - UNIDADE CONSUMIDORA: 43.826.030-69.

ESPAÇO DESTINADO A APROVAÇÃO



PREFEITURA MUNICIPAL DE BALNEÁRIO RINCÃO	
ETAPA 02 - AMPLIAÇÃO E.M.E.F. PROFª AMÉLIA DE SOUZA SILVA	
PROJETO ELÉTRICO	
CROQUI LOCALIZAÇÃO	
-	
-	

FOLHA:	01 DE 08
CONTRATO:	071/PMBR/25
ESCALA:	INDCADA

AREA PROJETADA:	2.428,38 m²	CODIGO PRANCHA:	019-PEX-PROJ-071-025-PE-PMBR-DE-047-006-001
-----------------	-------------	-----------------	---

Nº	DATA	REVISÃO
00	08/05/26	EMIÇÃO ORIGINAL
01	__/__/__	-
02	__/__/__	-
03	__/__/__	-
04	__/__/__	-
05	__/__/__	-

RESP.TEC.: PEDRO GHISLANDI	CREA: 215.044-0
DES.: PGN	
APROV.: PMT	CREA: