



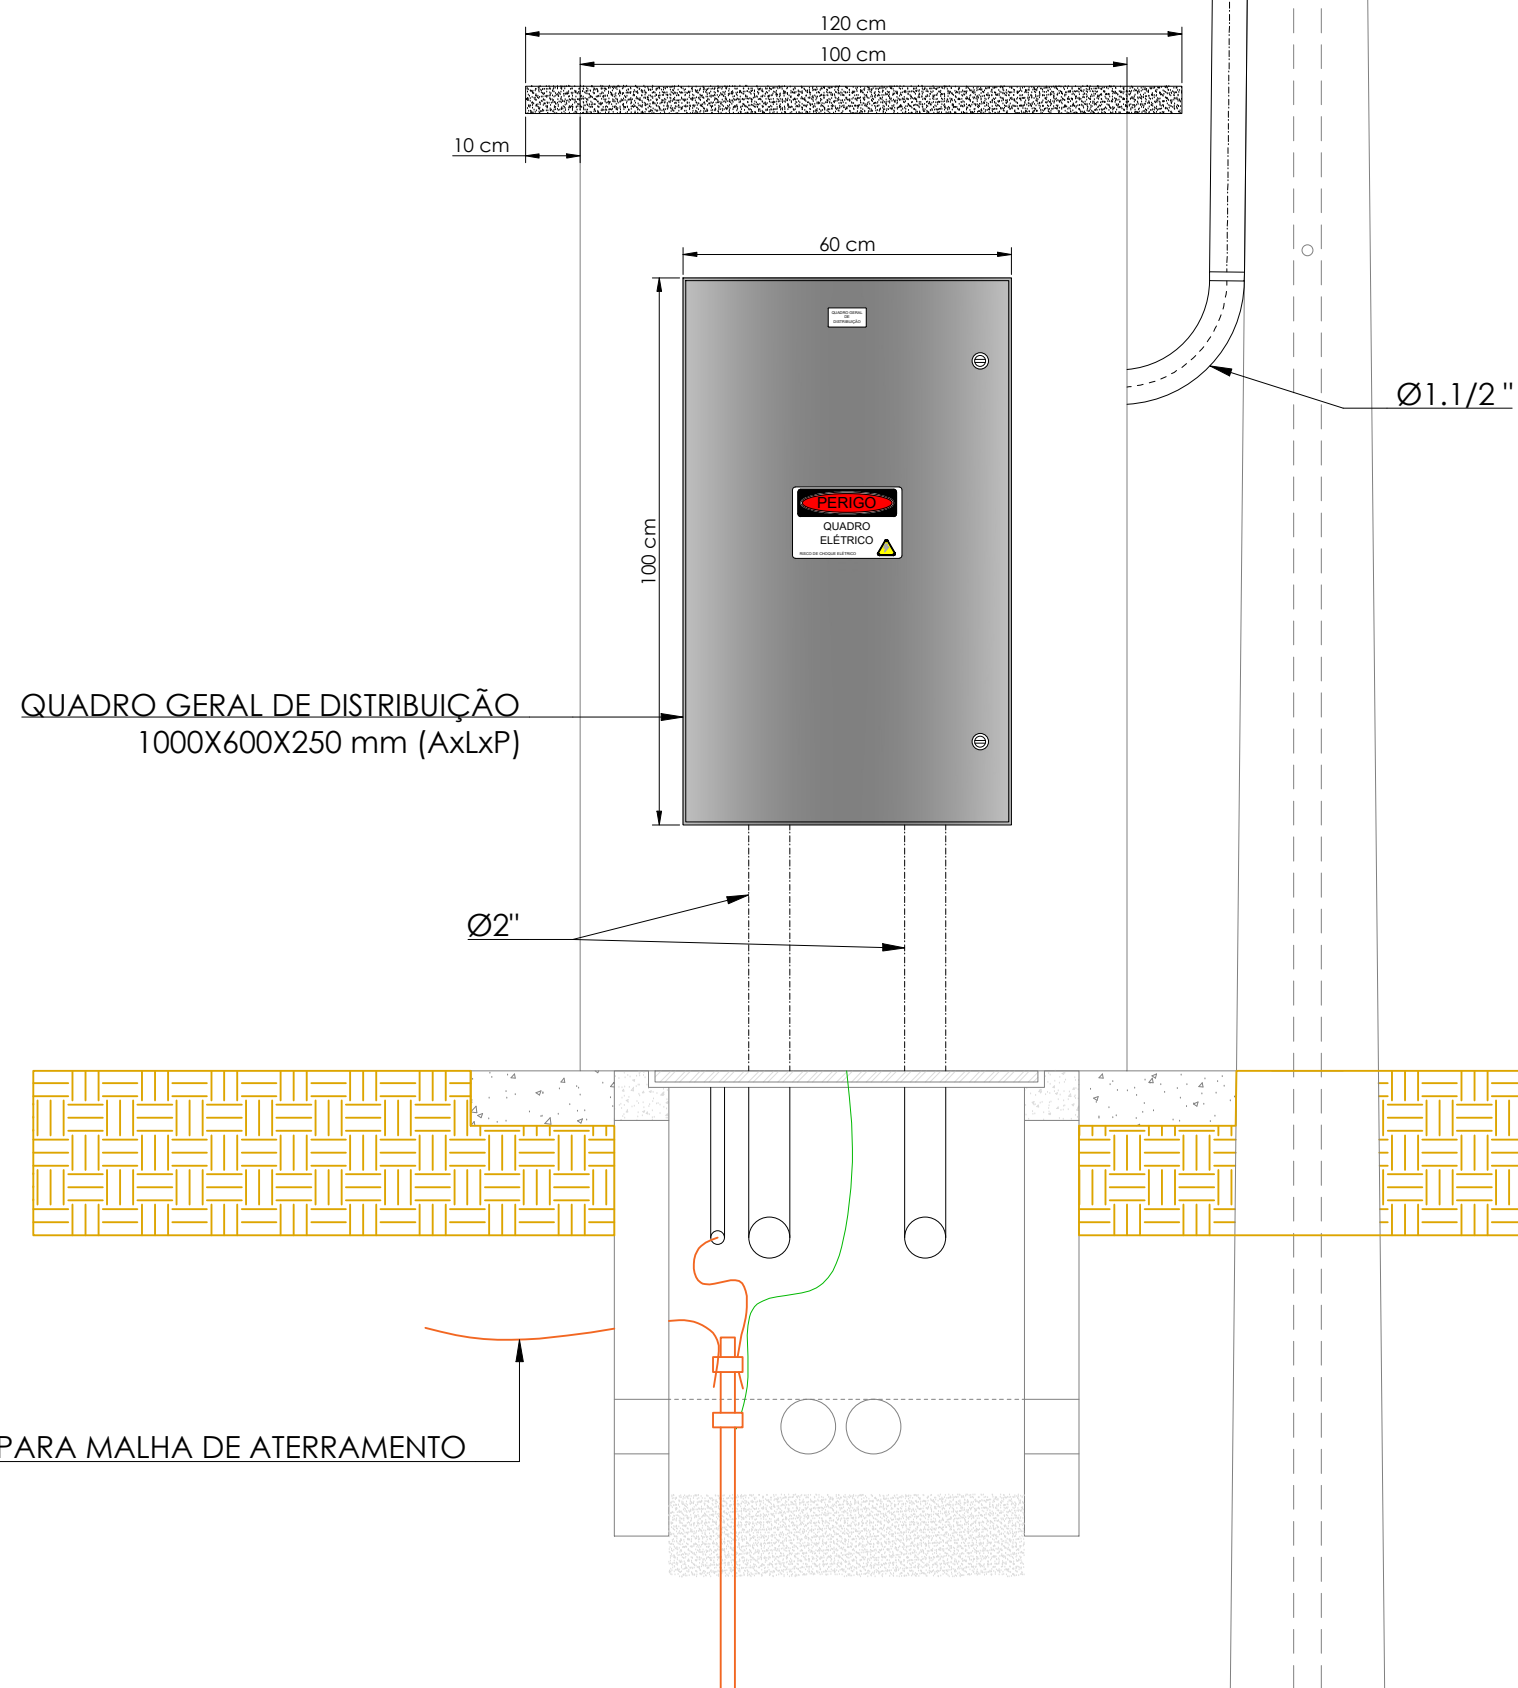

NOTAS GERAIS

- 1 - MEDIÇÃO EM BAIXA TENSÃO, DERIVADA DIRETAMENTE DA REDE CONCESSIONÁRIA;
- 2 - O LOCAL DE MEDIÇÃO É LIVRE DE QUAISQUER OBSTÁCULOS;
- 3 - MEDIÇÃO EM MURETA PARA 1X MEDIDOR, COM ENTRADA EM BAIXA TENSÃO DERIVADA DIRETAMENTE DA REDE DA CONCESSIONÁRIA, A ENTRADA SERÁ AÉREA E SAÍDA SERÁ SUBTERRÂNEA, UTILIZANDO CABOS COM ISOLAÇÃO XLPE/HEPR 90°C, SEGUINDO TODAS AS NORMATIVAS VIGENTES DA CONCESSIONÁRIA;

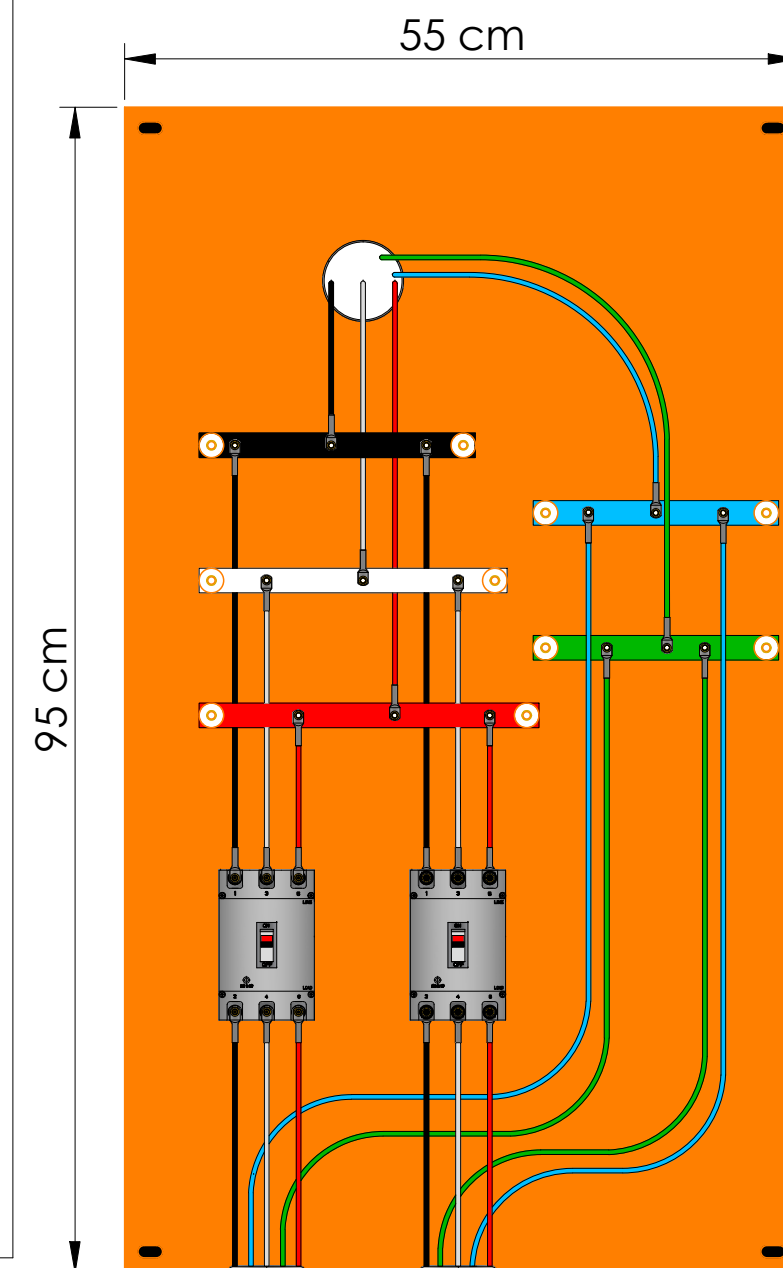

Nº	DATA	REVISÃO
00	08/05/26	EMIÇÃO ORIGINAL
01	__/__/__	-
02	__/__/__	-
03	__/__/__	-
04	__/__/__	-
05	__/__/__	-



PREFEITURA MUNICIPAL DE BALNEÁRIO RINCÃO
ETAPA 02 - AMPLIAÇÃO E.M.E.F. PROFª AMÉLIA DE SOUZA SILVA
PROJETO ELÉTRICO
ENTRADA DE ENERGIA
VISTA TRASEIRA
VISTA INTERNA QDG

FOLHA:	05/08
CONTRATO:	003/PMBR/25
ESCALA:	S/ESCALA

AREA PROJETADA

2.428,38 m²

CODIGO PRANCHA:

019-PEX-PROJ-071-025-PE-PMBR-DE-047-006-005