




VISTA FRONTAL

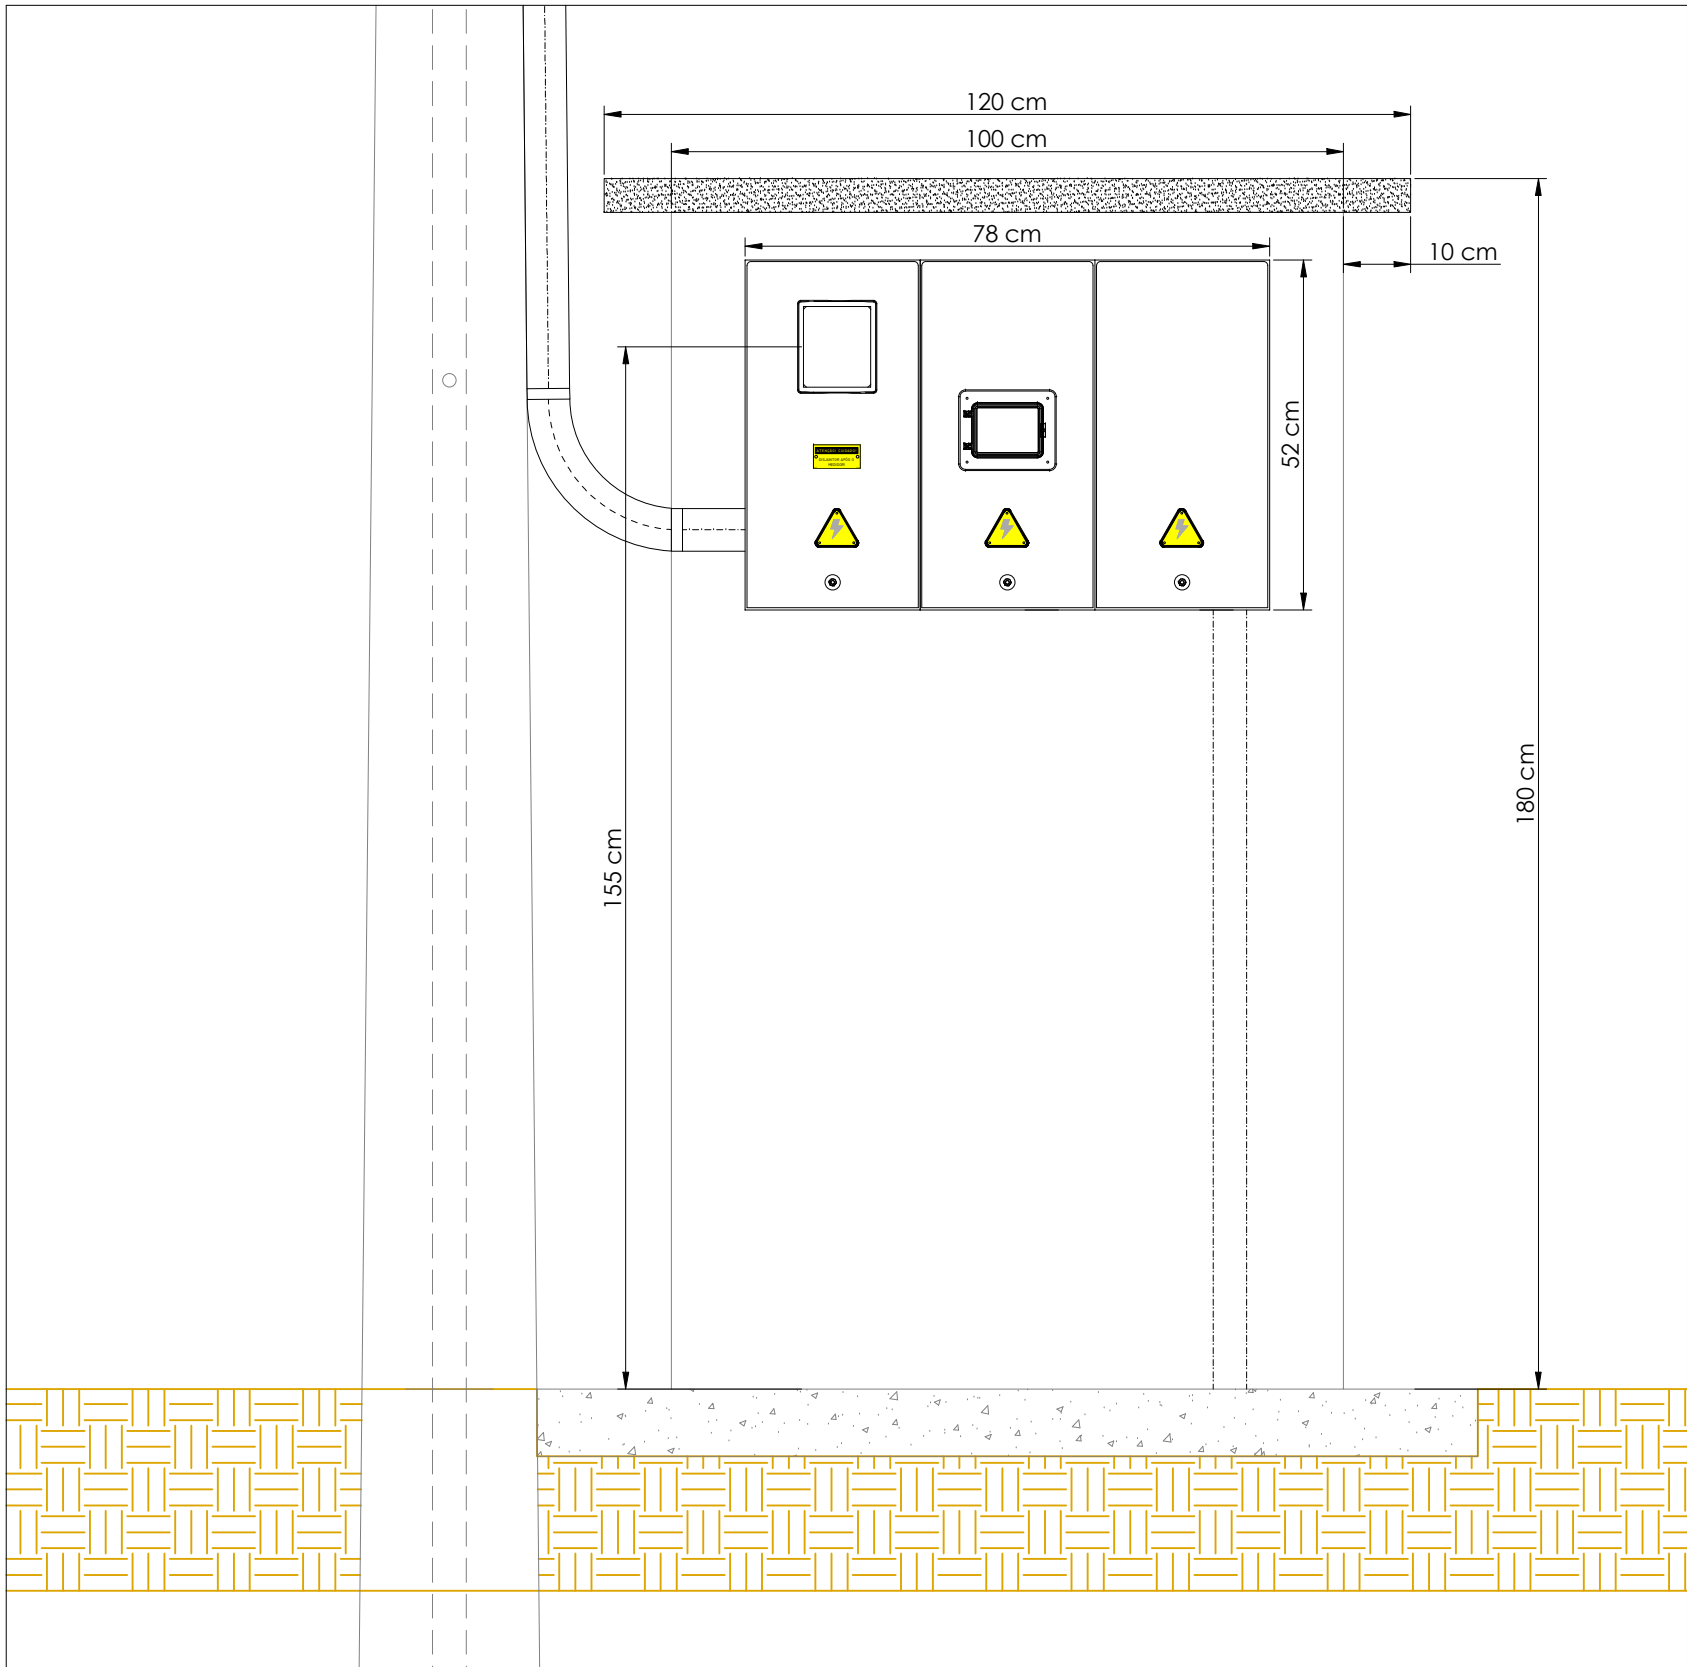

VISTA INTERNA CAIXAS

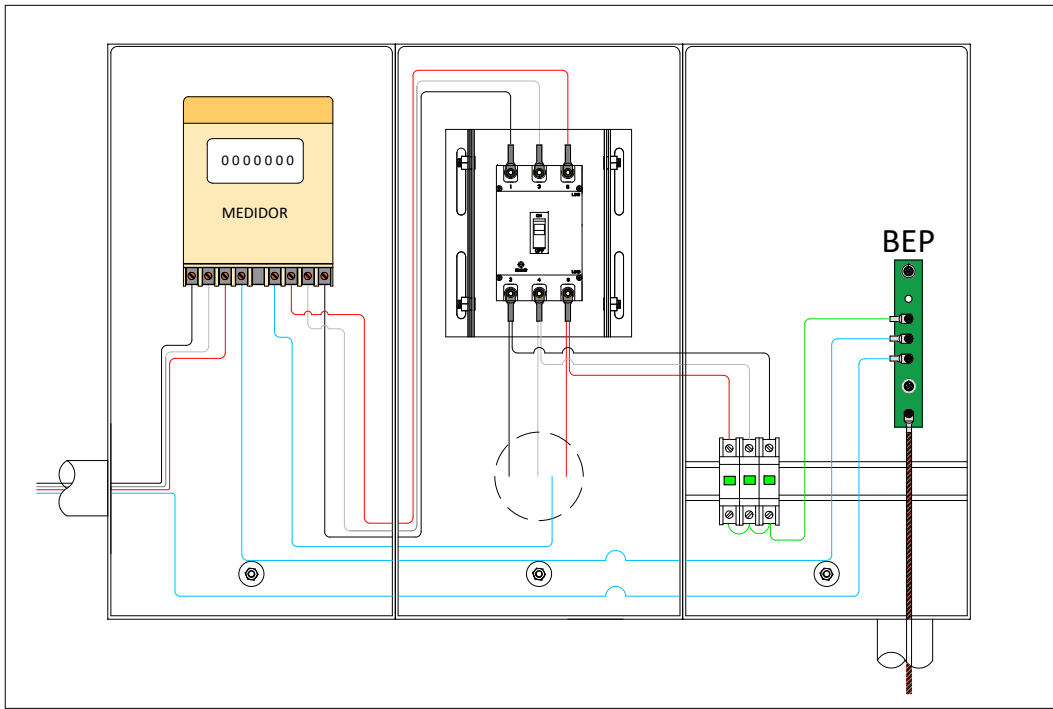

VISTA SUPERIOR

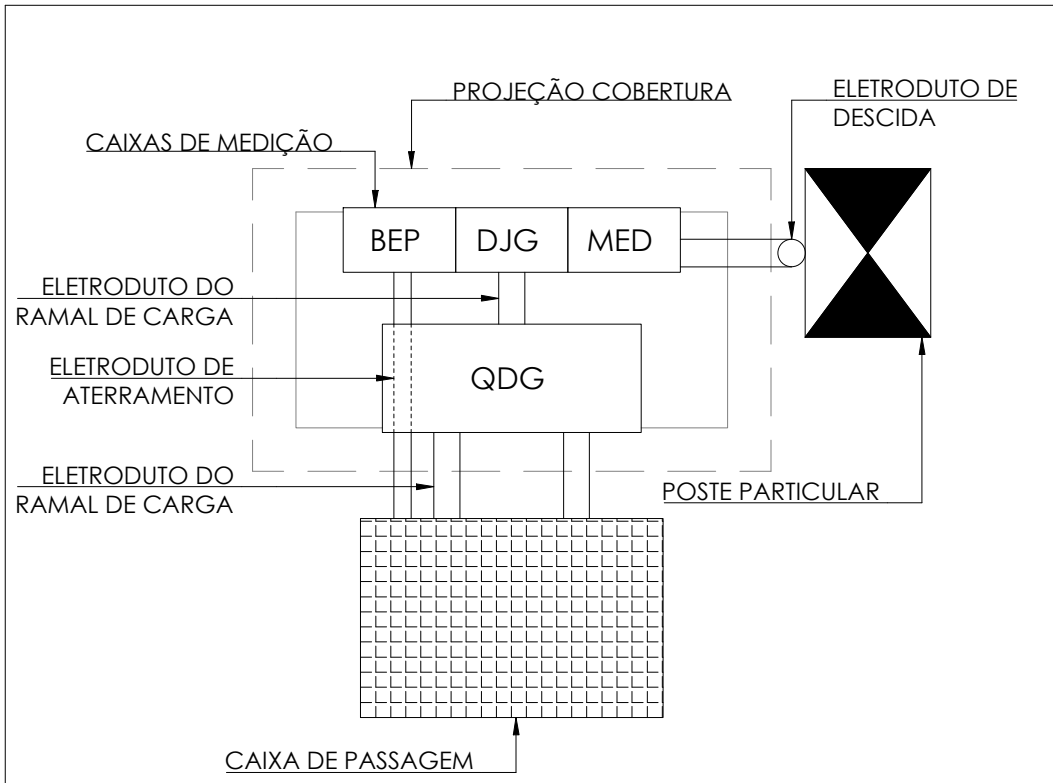

  	Nº	DATA	REVISÃO	PREFEITURA MUNICIPAL DE BALNEÁRIO RINCÃO		FOLHA:
	00	08/05/26	EMIÇÃO ORIGINAL	ETAPA 02 - AMPLIAÇÃO E.M.E.F. PROFª AMÉLIA DE SOUZA SILVA		04/08
	01	__/__/__	-	PROJETO ELÉTRICO		CONTRATO:
	02	__/__/__	-	ENTRADA DE ENERGIA		003/PMBR/25
	03	__/__/__	-	VISTA FRONTAL		ESCALA:
	04	__/__/__	-	VISTA SUPERIOR		S/ESCALA
	05	__/__/__	-	RESP.TEC.: PEDRO GHISLANDI	CREA: 215.044-0 / SC	
				DES.: PEDRO	AREA PROJETADA:	CODIGO PRANCHA:
				APROV.: PMBR	2.428,38 m²	019-PEX-PROJ-071-025-PE-PMBR-DE-047-006-004