




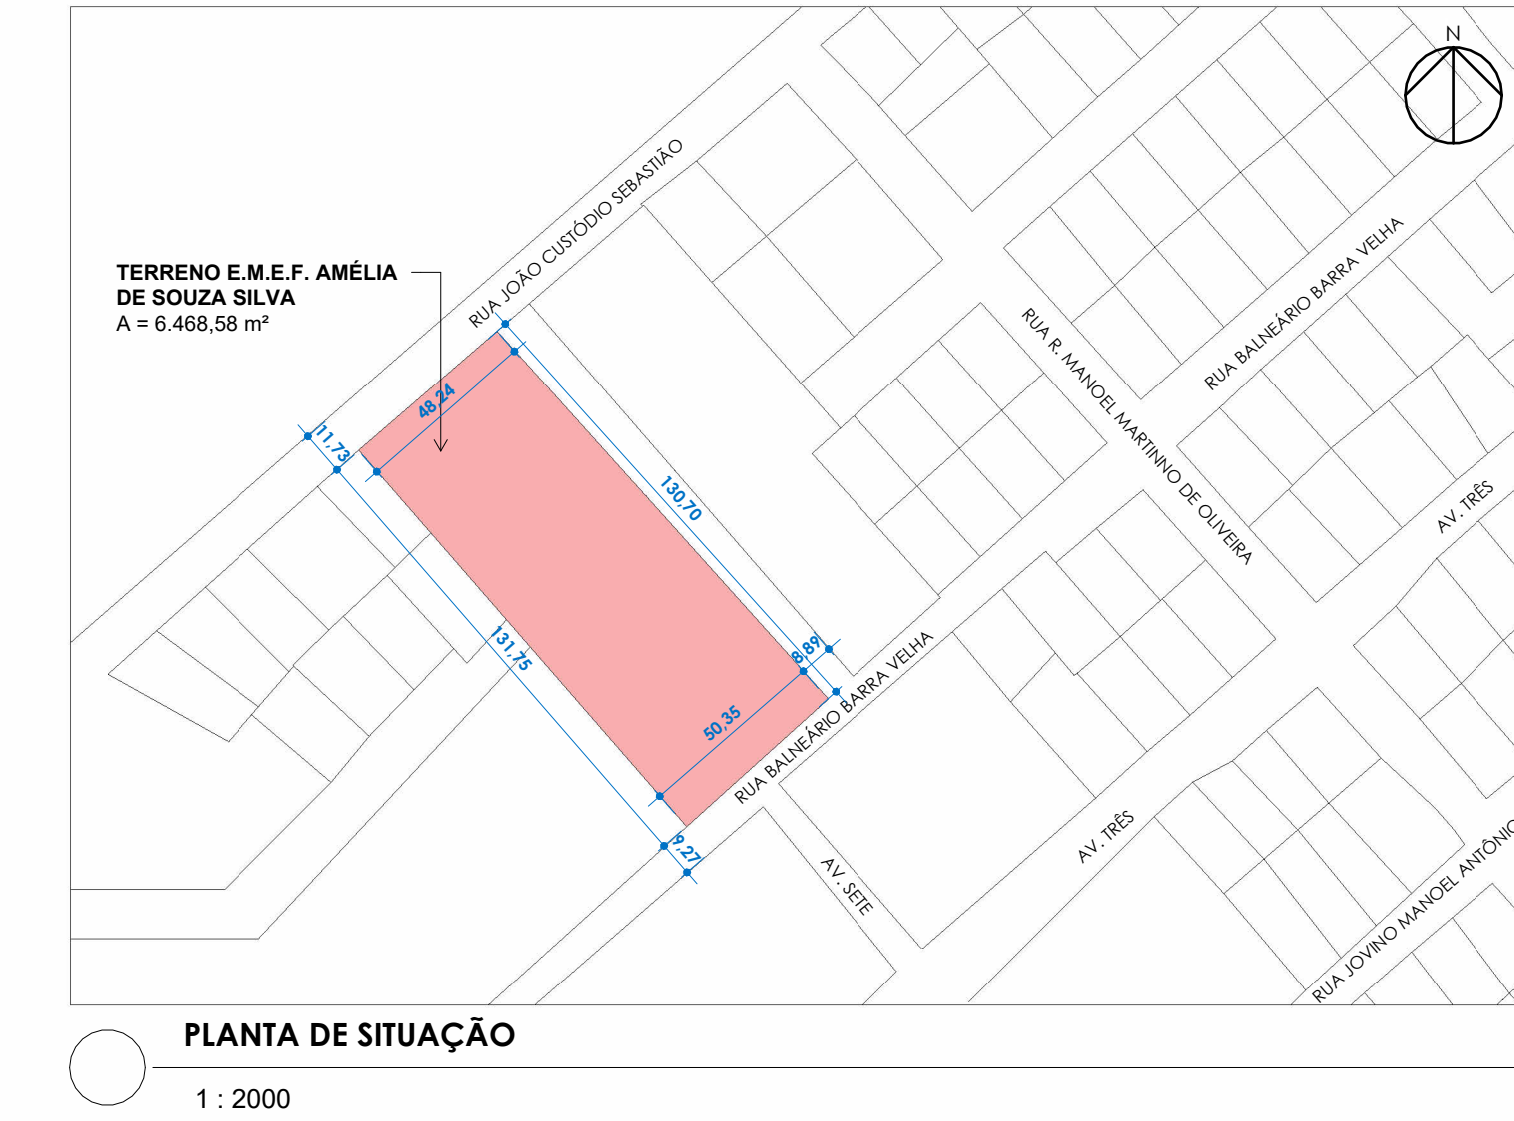

ÁREA CONSTRUÍDA DA EDIFICAÇÃO EXISTENTE (inclui paredes)	1.868,00 m²
ÁREA DE AMPLIAÇÃO	525,25 m²
Cobertura metálica	36,03 m²
CERCAMENTO PERIMETRAL	54,09 m²
ÁREA TOTAL DE INTERVENÇÃO - ETAPA 02 (inclui paredes)	615,37 m²
ÁREA TOTAL APÓS AMPLIAÇÃO (inclui paredes) (não inclui a etapa 1)	2.471,74 m²

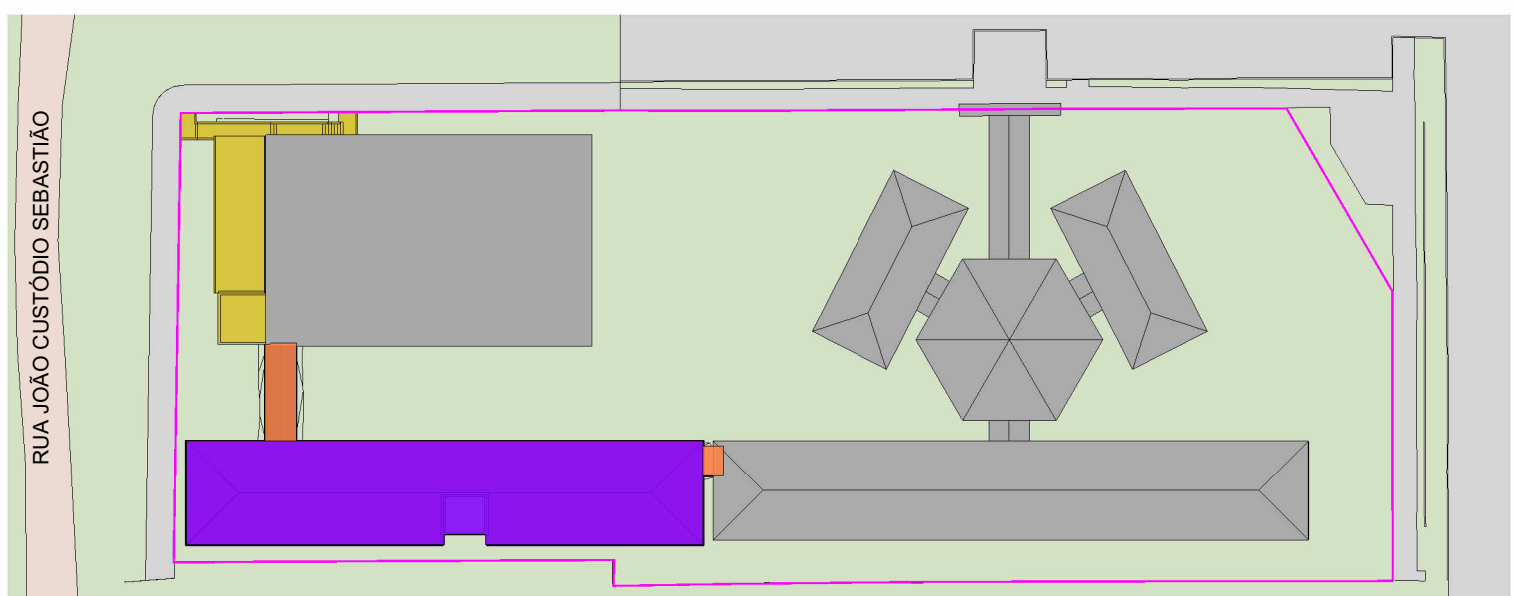

LEGENDA
Muro (A = 54,09 m²)
Salas de aula (A = 525,25 m²)
Cobertura metálica (A = 36,03 m²)
Existente (A = 1.867,01 m²)
Etapa 01


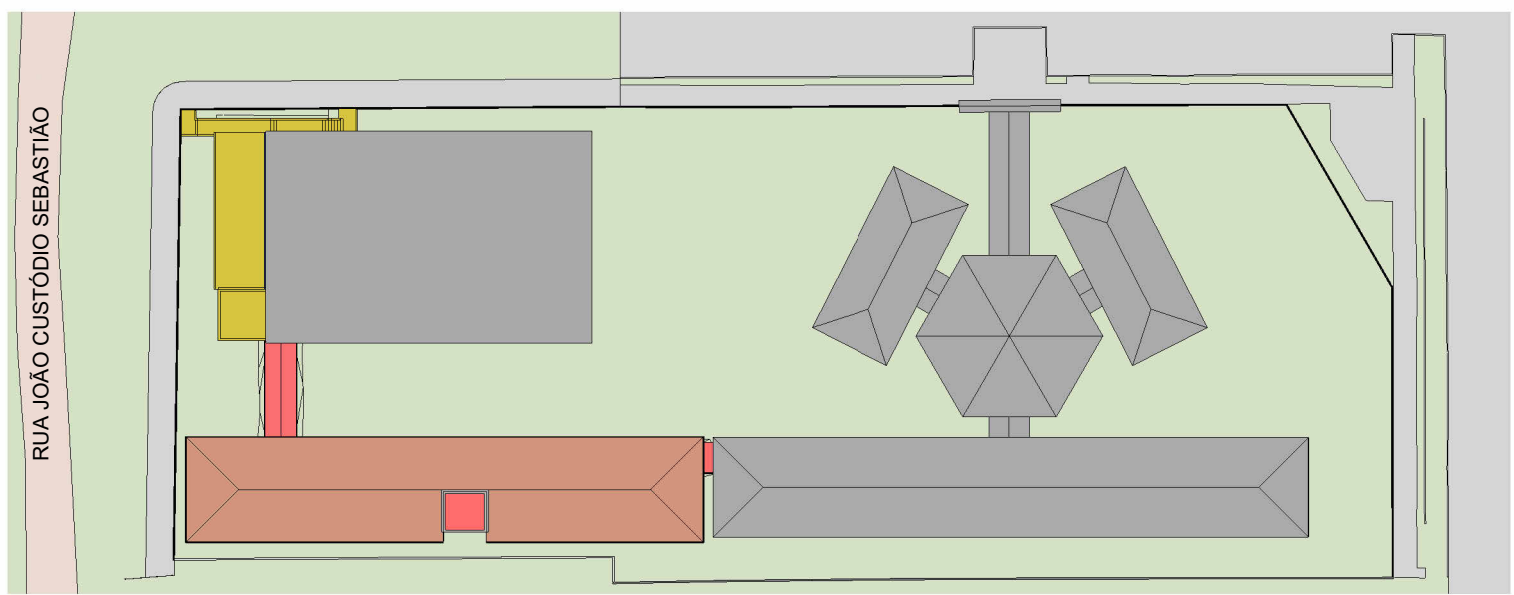


LEGENDA
Etapa 01
Etapa 02
Existente

TABELA DE JANELAS					
CÓDIGO	QUANT.	ALTURA	LARGURA	ÁREA	DESCRIÇÃO
J01	2	0,40	2,30	1,80	1,00 m² Janela basculante duas linhas e seis colunas, esquadria em alumínio natural e vidro incolor
J02	2	0,40	0,40	1,80	0,34 m² Janela basculante três linhas e uma coluna, esquadria em alumínio natural e vidro incolor
J03	10	0,60	2,00	1,50	1,20 m² Janela basculante três linhas e duas colunas, esquadria em alumínio natural e vidro incolor
J04	10	0,90	2,00	1,25	1,80 m² Janela basculante cinco linhas e duas colunas, esquadria em alumínio natural e vidro incolor

TABELA DE PORTAS				
CÓDIGO	QUANT.	ALTURA	LARGURA	ÁREA
P01	5	1,40	0,80	1,28 m²
P02	7	2,10	0,90	1,89 m²
P03	1	1,80	0,90	1,62 m²
P04	1	2,00	0,90	1,80 m²
P05	1	2,00	0,55	1,10 m²
P06	1	2,00	0,83	1,66 m²
P07	1	2,00	0,83	1,66 m²
P08	2	2,10	0,90	1,89 m²

TABELA DE AMBIENTES		TABELA DE AMBIENTES	
AMBIENTE	ÁREA	AMBIENTE	ÁREA
CIRCULAÇÃO 01	112,78 m²	SALA DE AULA 05	48,14 m²
CIRCULAÇÃO 02	25,38 m²	SANITÁRIO FEM.	14,25 m²
RESERVATÓRIO	14,25 m²	SANITÁRIO MASC.	14,25 m²
SALA DE AULA 01	48,08 m²	WC PNE FEM.	3,92 m²
SALA DE AULA 02	48,08 m²	WC PNE MASC.	3,92 m²
SALA DE AULA 03	46,94 m²	Total geral: 12	428,04 m²
SALA DE AULA 04	48,08 m²		

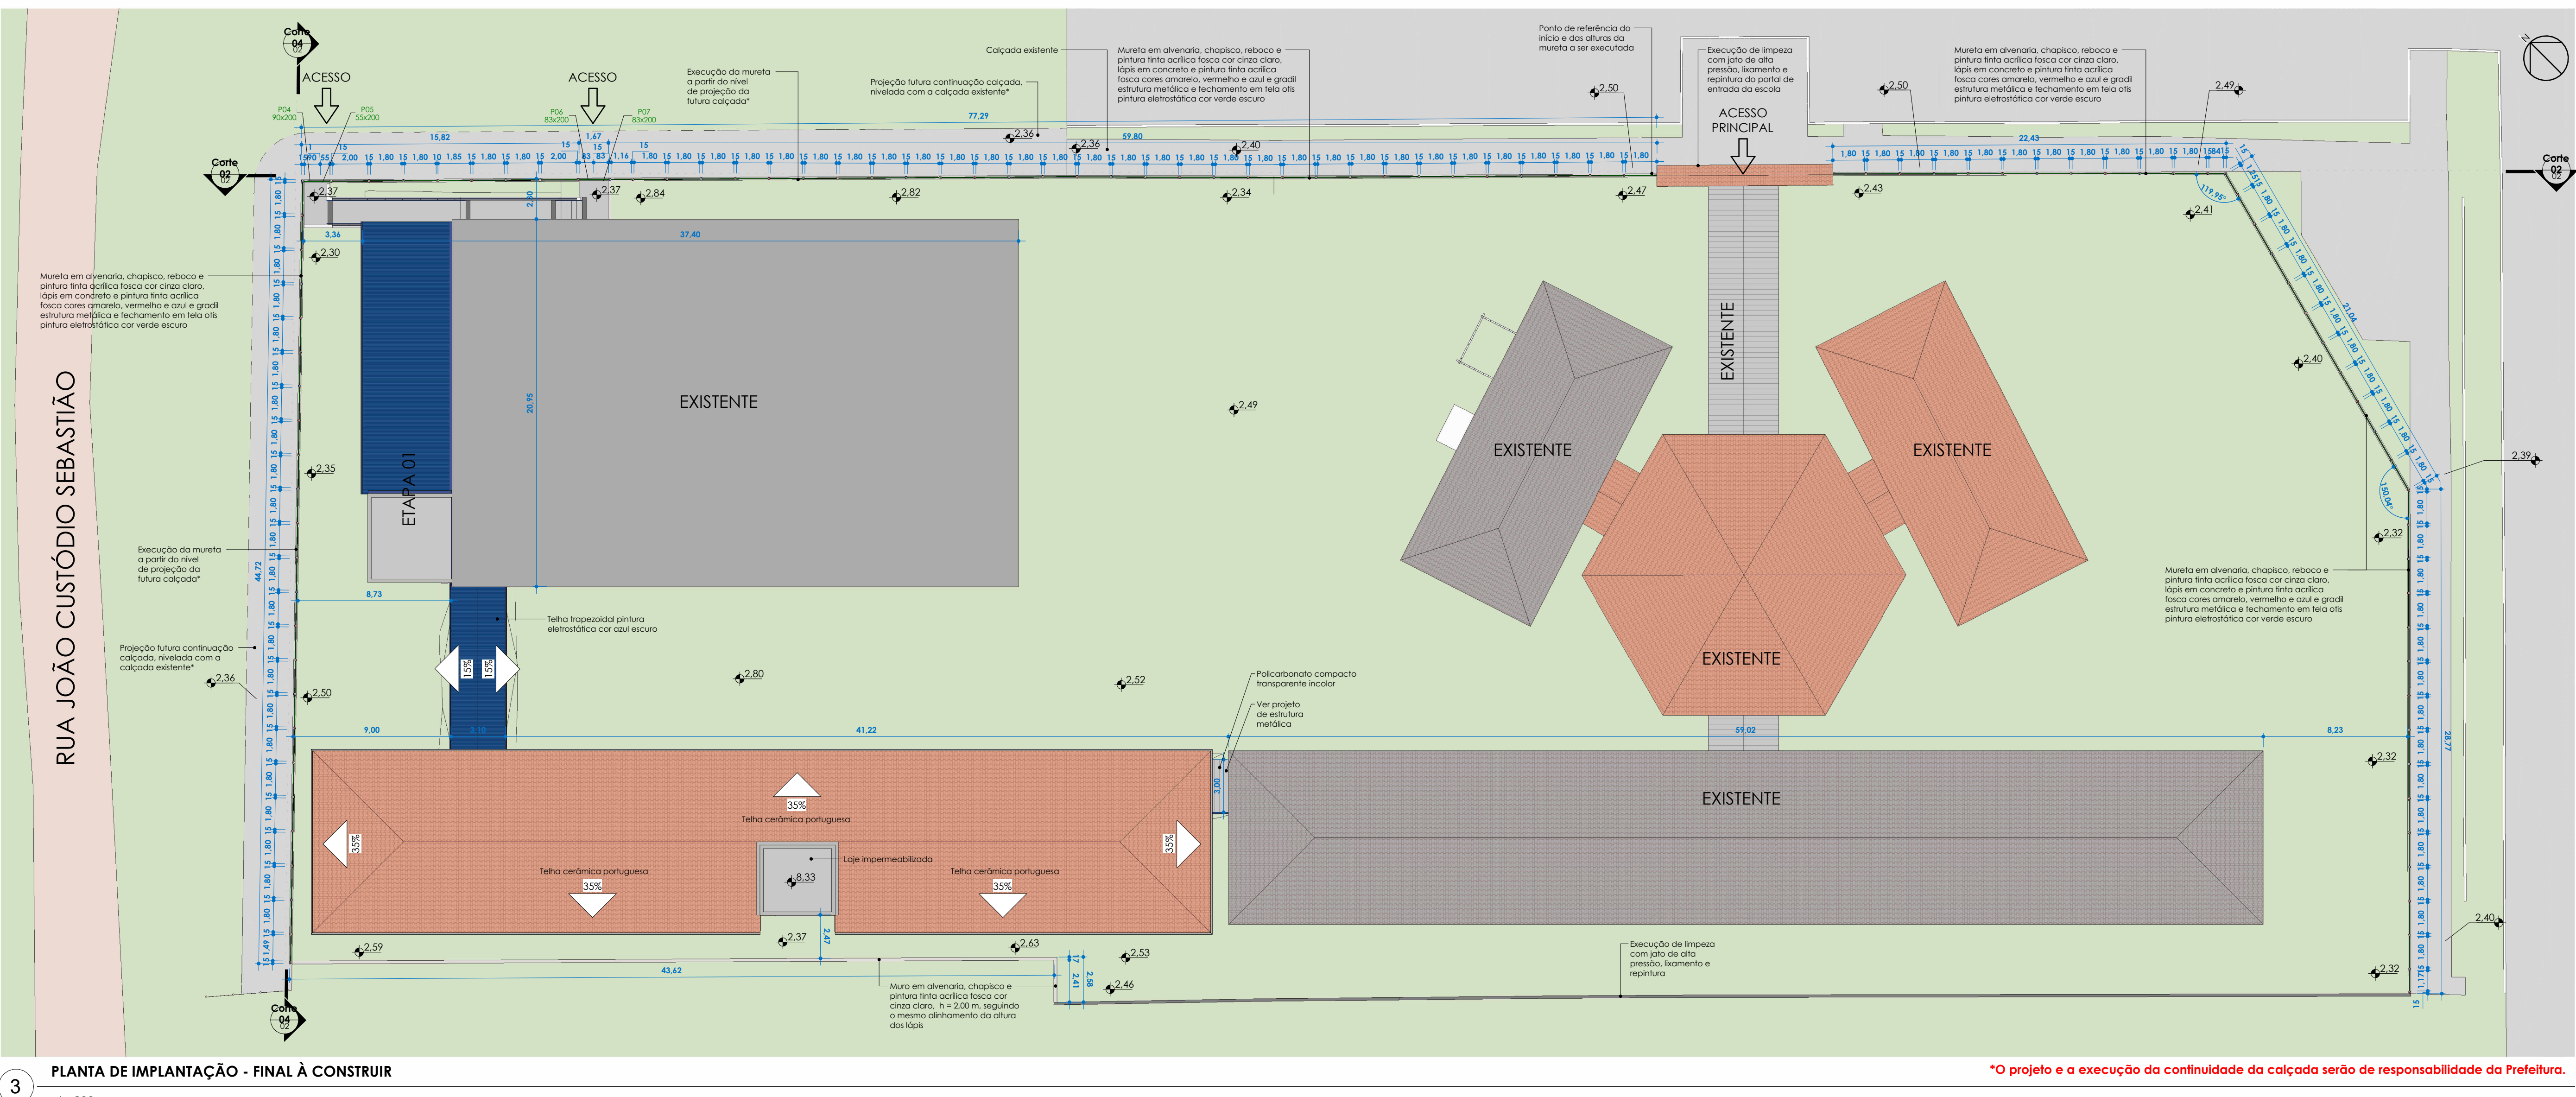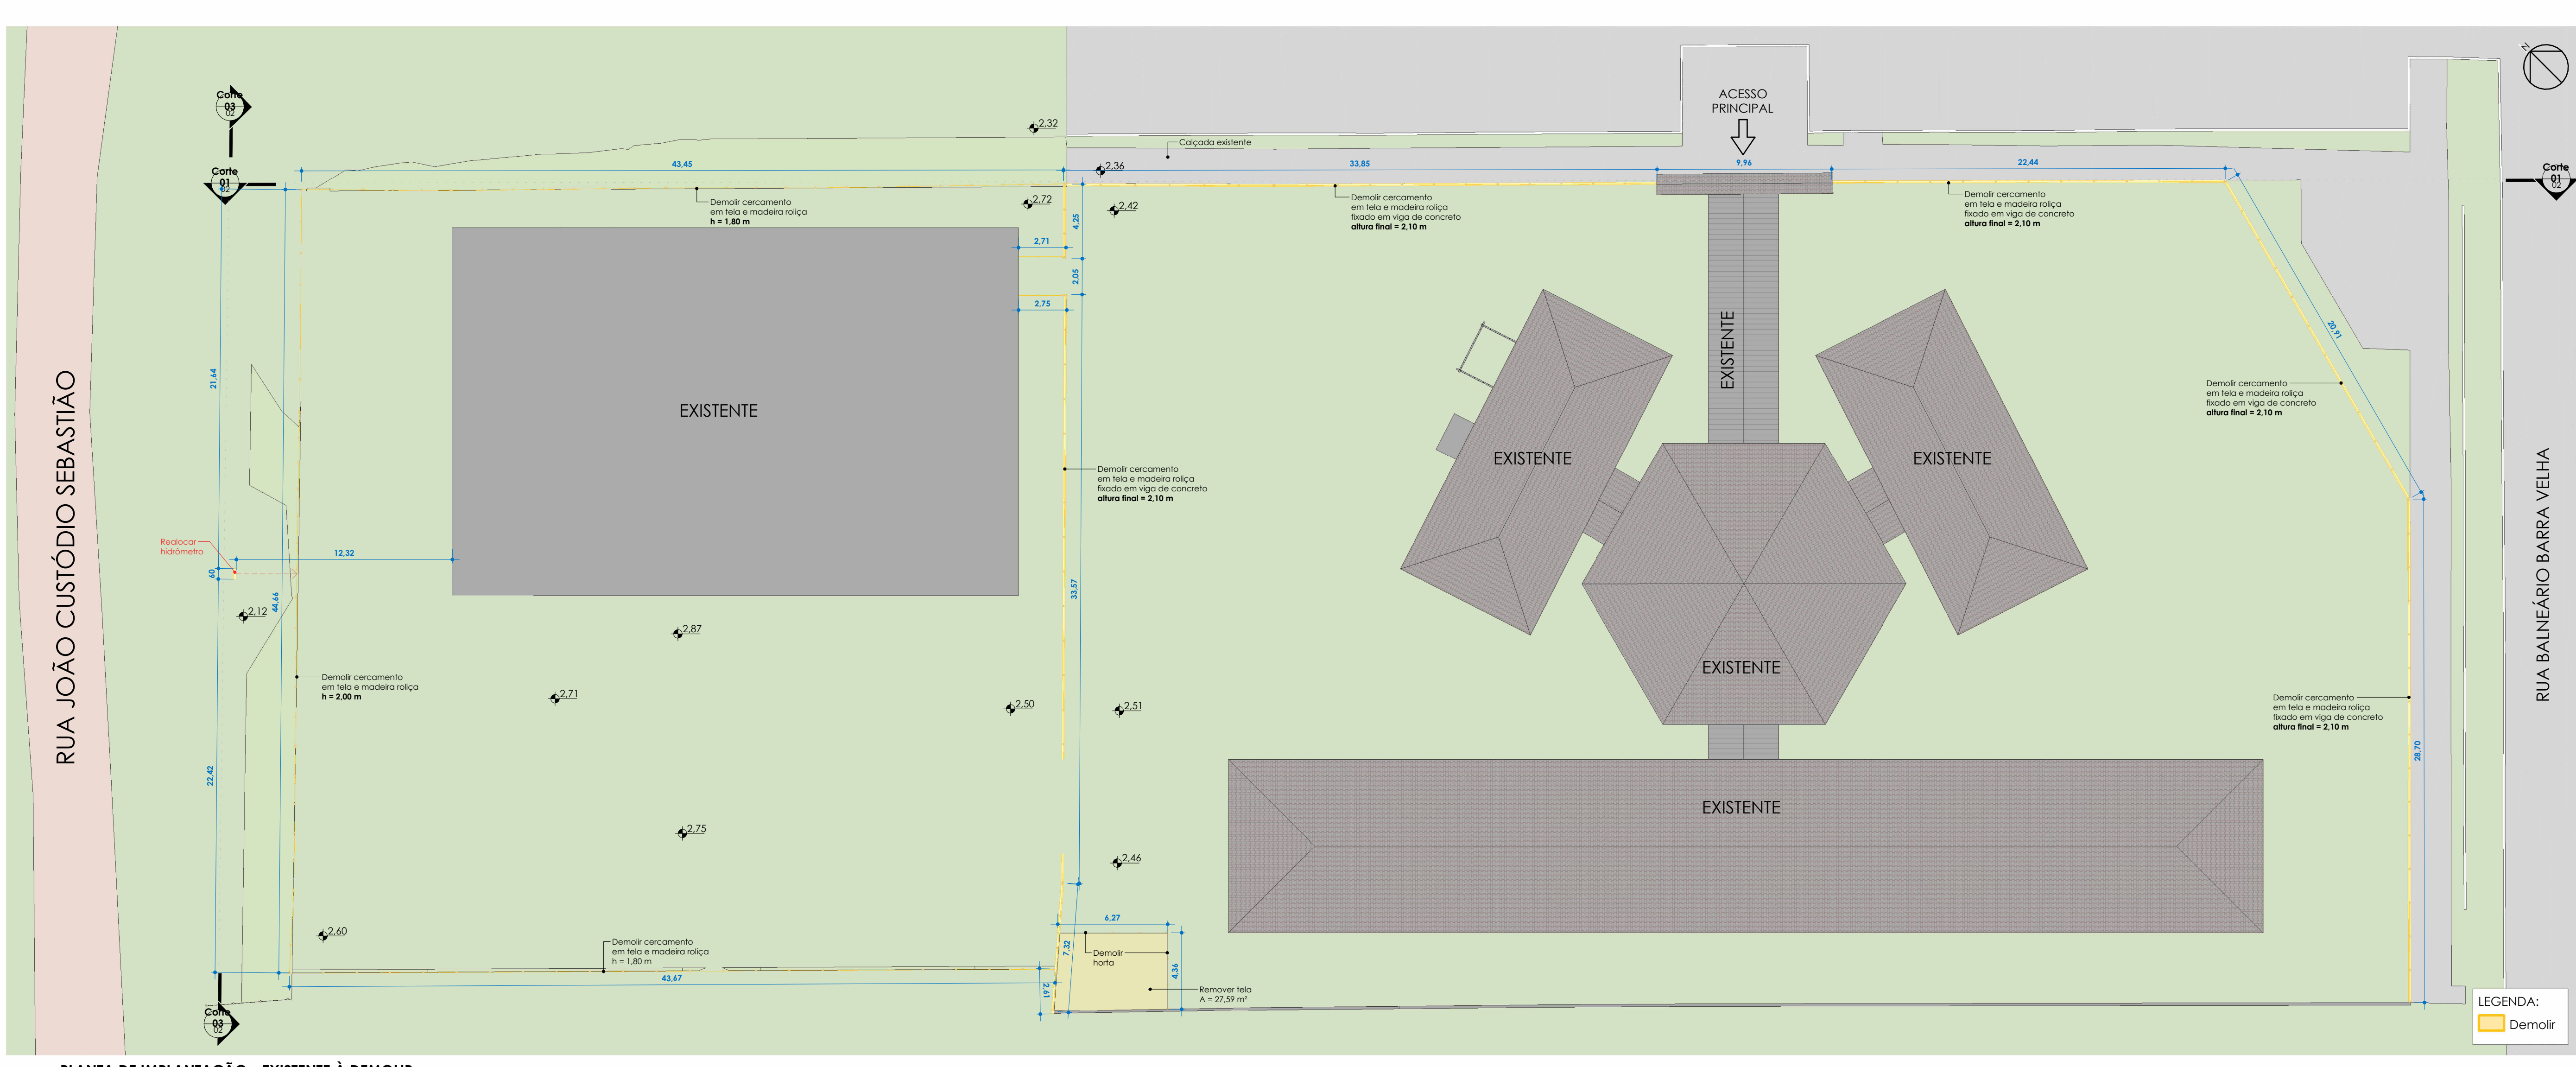

*O projeto e a execução da continuidade da calçada serão de responsabilidade da Prefeitura.

REV.	DESCRIÇÃO	DATA	EXEC.	VERIF.	APROV.
RES.P. TÉCNICO:	Helen Bernardo Pagani - Arquiteta e Urbanista CAU A16539-1	RES.P. TÉCNICO:			
CONTRATO:	Nº 071/PMBR/2025	RES.P. TÉCNICO:			
ELABORAÇÃO:	UNIVERSIDADE DO EXTREMO SUL CATARINENSE IPAT - Instituto de Pesquisas Ambientais e Tecnológicas Rodovia Gov. Jorge Lacerda, Km 4,5 - Bairro Sangão - Criciúma/SC Cx Postal: 3167 - Fone/Fax (48) 3431 4500/ 3431 4540 - CEP 88805-350	LABS CIDADES			
CONTRATANTE:	PREFEITURA MUNICIPAL DE BALNEÁRIO RINCÃO Av. Leoberto Leal, 1071 - Centro - Balneário Rincão/SC CEP: 88828-000 - Fone: (48) 3468-7200				
TÍTULO:	ETAPA 02 - AMPLIAÇÃO E.M.E.F. PROFª AMÉLIA DE SOUZA SILVA				
PROJETO:	PROJETO ARQUITETÔNICO				
CONTEÚDO:	PLANTA DE SITUAÇÃO, PLANTA DE IMPLANTAÇÃO EXISTENTE À DEMOLIR, PLANTA DE IMPLANTAÇÃO FINAL, ESQUEMA DE ÁREAS, PLANTA DE ETAPAS, TABELA DE EQUIPAMENTOS, TABELA DE AMBIENTES, TABELA DE ÁREAS				
PROJ.º	IPAT/UNESC	ÁREA TOTAL:	615,37 m²	ENDEREÇO:	R. Balneário Barra Velha - Barra Velha, Balneário Rincão - SC
ESCALA:	Como indicada	DESENHO:	MARIA FERNANDA LAUREANO	FOLHA:	01/05
DATA:	13/05/2026	Nº:			