
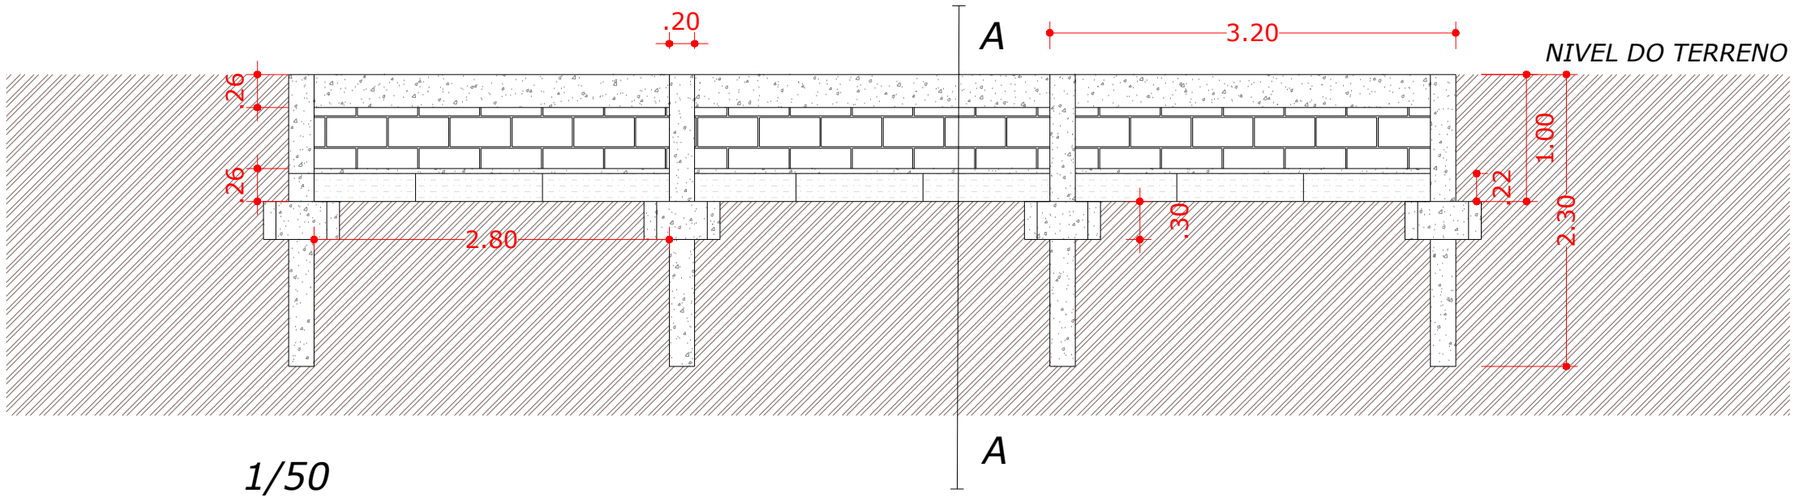


1/50


VISTA FRONTAL

SEÇÃO A-A
ESC 1:25

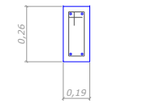

20
13
21 N4 ø5.0 C=76

VIGA GERAL SUPERIOR
ESC 1:50

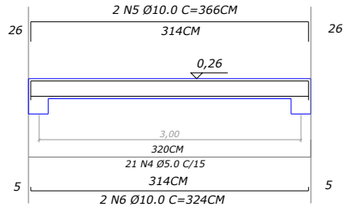


VIGA BALDRAME			
Nome	Seção (cm)	Elevação (cm)	Nível (cm)
VG	19x26	0	26

RELAÇÃO DO AÇO - VIGA


AÇO	N	DIAM (mm)	QUANT	C.UNIT (cm)	C.TOTAL (cm)
CA60	4	5.0	21	76	1596
CA50	5	10.0	2	366	732
	6	10.0	2	324	648
				CA60	1596
				CA50	1380

SEÇÃO A-A
ESC 1:25

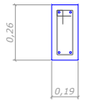

20
13
21 N4 ø5.0 C=76

VIGA GERAL INFERIOR
ESC 1:50

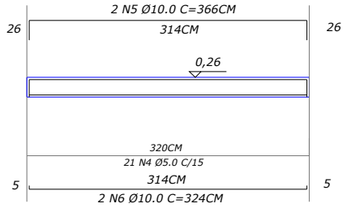


VIGA BALDRAME			
Nome	Seção (cm)	Elevação (cm)	Nível (cm)
VG	19x26	0	26

RELAÇÃO DO AÇO - VIGA


AÇO	N	DIAM (mm)	QUANT	C.UNIT (cm)	C.TOTAL (cm)
CA60	4	5.0	21	76	1596
CA50	5	10.0	2	366	732
	6	10.0	2	324	648
				CA60	1596
				CA50	1380


SEÇÃO A-A
ESC 1:25

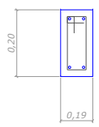

14
13
7 N9 ø5.0 C=64

PILAR GERAL SUPERIOR
ESC 1:50

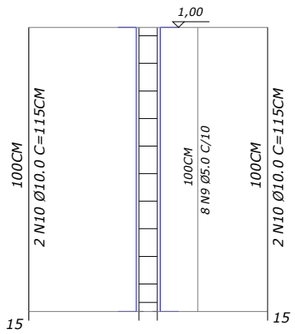

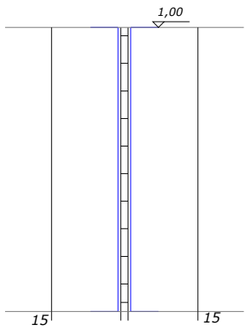

PILAR GERAL			
Nome	Seção (cm)	Elevação (cm)	Nível (cm)
PG	19x20	0	20

RELAÇÃO DO AÇO - VIGA

AÇO	N	DIAM (mm)	QUANT	C.UNIT (cm)	C.TOTAL (cm)
CA60	9	5.0	7	64	448
CA50	10	10.0	4	115	460
				CA60	448
				CA50	460

GIOVANE CONTI ESPINDOLA:10698290992

Assinado de forma digital por GIOVANE CONTI ESPINDOLA:10698290992
Dados: 2026.10.05 15:18:13 -03'00'

PREFEITURA
BALNEÁRIO RINCÃO

NOME DO PROJETO :
PROJETO ESTRUTURAL/ARQUITETONICO MURO ARRIMO MCMV

LOCAL : Município de Balneário Rincão

TIPO DE PROJETO :

AUTOR DO PROJETO : Eng. Civil Giovane Conti Espindola
206.482-7- CREA/SC

CONTEÚDO : PLANTA BAIXA E DETALHES

ÁREA :

ESCALA : Indicada

DATA: SETEMBRO/2026

04
05