
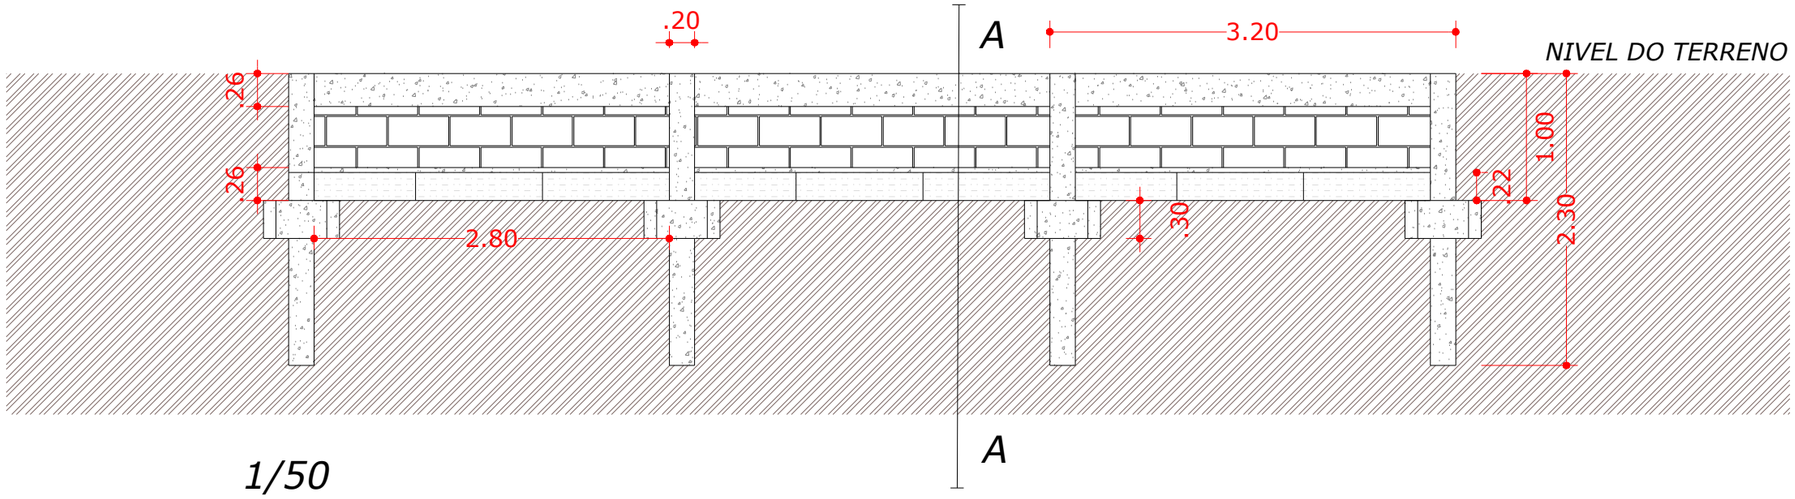


1/50

VISTA FRONTAL

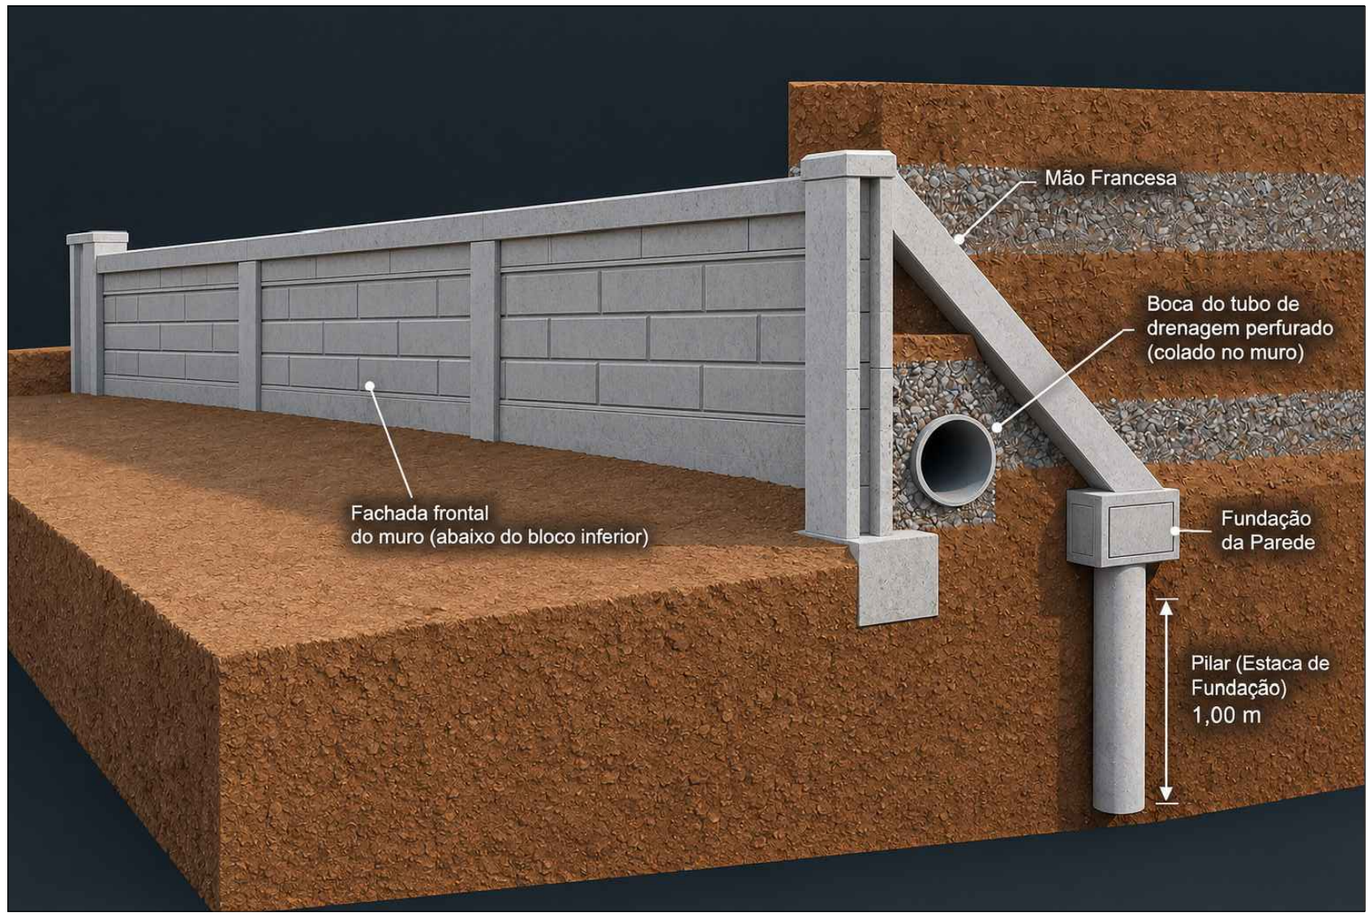

GIOVANE CONTI ESPINDOLA:10698290992

Assinado de forma digital por GIOVANE CONTI ESPINDOLA:10698290992
Dados: 2026.10.05 15:17:34 -03'00'

PREFEITURA
BALNEÁRIO RINCÃO

NOME DO PROJETO :
PROJETO ESTRUTURAL/ARQUITETONICO MURO ARRIMO MCMV

LOCAL : Município de Balneário Rincão

TIPO DE PROJETO :

AUTOR DO PROJETO : Eng. Civil Giovane Conti Espindola
206.482-7- CREA/SC

CONTEÚDO : PLANTA BAIXA E DETALHES

ÁREA :

ESCALA : Indicada

DATA: SETEMBRO/2026

02
05