





FONTE: GOOGLE EARTH — MAPA SITUAÇÃO — ESCALA - 1:5.000

ÁREA EM ESTUDO


CONVENÇÕES


PERFIS REDES AUXILIARES

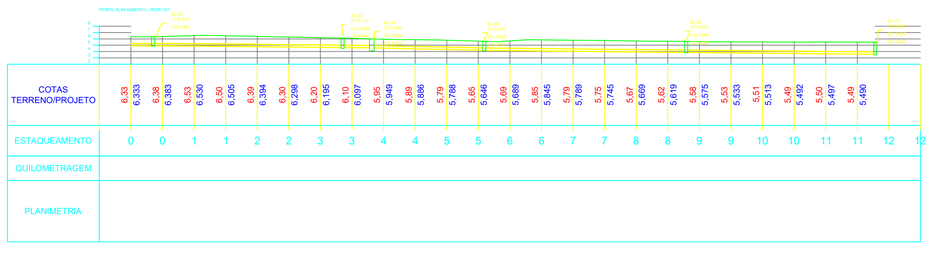

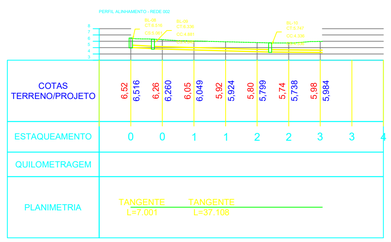



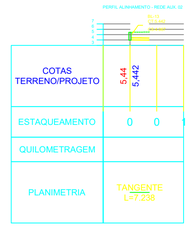

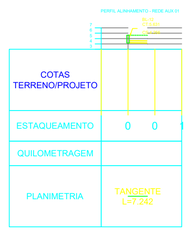

SISTEMA DE COORDENADAS PLANAS UTM - MERIDIANO CENTRAL 51° W Gr.
DATUM HORIZONTAL: SIRGAS 2000 / DATUM VERTICAL: IMBITUBA - SC
ORIGEM DAS COORDENADAS
ORDENADA N = EQUADOR ACRESCIDO DE 10.000.000 m
ABCISSA E= MERIDIANO CENTRAL 51° W ACRESCIDO DE 500.000 m

DATA: OUTUBRO2026

ESCALA: 1:750

ELABORAÇÃO:
PREFEITURA MUNICIPAL DE BALNEARIO RINCÃO
AV. LEOBERTO LEAL 1071-48-34687211
EMAIL: cartografiarincao@gmail.com

OBRA: PROJETO DE DRENAGEM PARA EXECUÇÃO DE OBRA DE PAVIMENTAÇÃO EM LAJOTA SEXTAVADA DE CONCRETO NA VIA MARGINAL DA RODOVIA SC-445.

RESP. TÉCNICO:
ANDERSON MOREIRA DOUGLAS:00726306045
Assinado de forma digital por ANDERSON MOREIRA DOUGLAS:00726306045
Dados: 2026.11.10 13:38:23 -03'00'
ANDERSON MOREIRA DOUGLAS
ENGº AGRIMENSOR/CIVIL CREA nº 079. 108-2SC


REQUERENTE:
MUNICIPIO DE BALNEÁRIO RINCÃO
CNPJ:17.243.084/0001-97

LEVANTAMENTO/DESENHO: ANDERSON M. DOUGLAS


LOCAL: RUA - BALNEÁRIO RINCÃO-SC.

BOCAS DE LOBO SIMPLES


ELEVAÇÃO

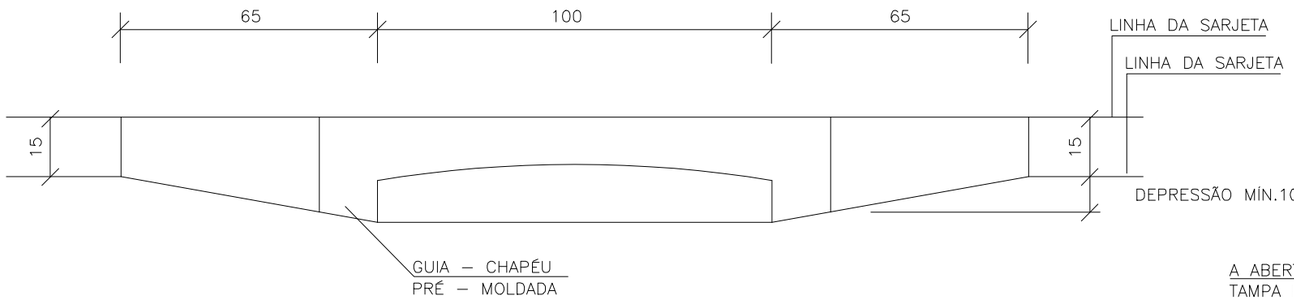

PLANTA

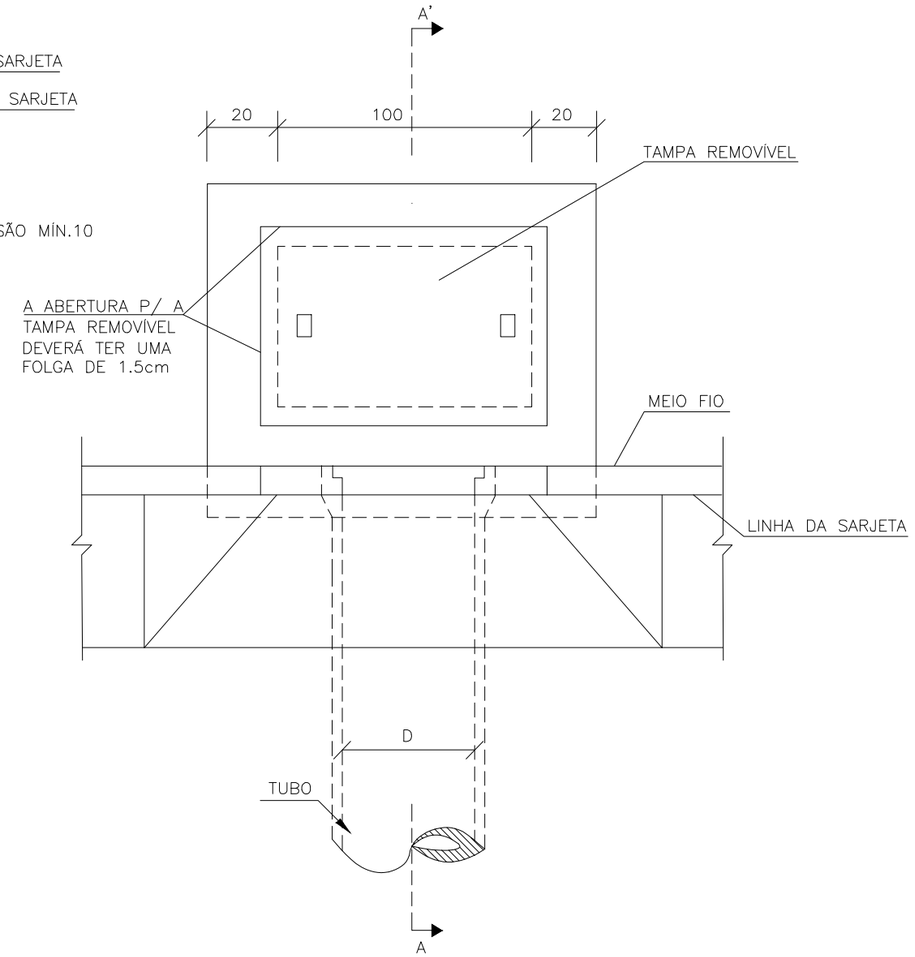

CORTE AA'

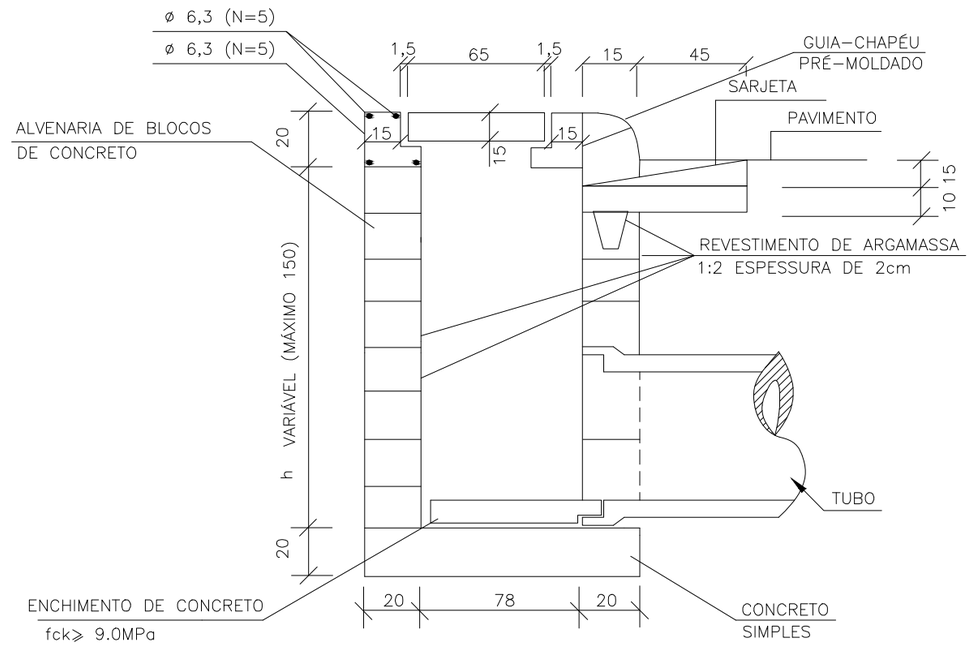

QUANTIDADES MÉDIAS PARA UMA BOCA DE LOBO

CÓDIGO	h	ALVENARIA BLOCOS DE CONCRETO	ARGAMASSA 1:3 (m^3)	FORMAS (m^2)	AÇO (kg)	CONCRETO fck ≥15MPa (m^3)	CONCRETO fck ≥22MPa (m^3)
BLS01	100	3,81	0,06	3,10	4,10	0,250	0,060
BLS02	150	5,68	0,09	3,10	4,10	0,250	0,060

NOTAS:
1– Dimensões em cm;

PREFEITURA MUNICIPAL DE BALNEÁRIO RINCÃO

Rua Projetada 01 e Rua Rosalino José do Nascimento

PROJETADO POR: ANDERSON M. DOUGLAS

PROJETO DE DRENAGEM

DATA: OUT./2026 | ESCALAS: /ESCALA | FOLHA: PD-02