


01 PLANTA RUA PROJETADA 01

BALNEÁRIO RINCÃO - SC


Escala 1:1.000

DIAGRAMA LINEAR DO PAVIMENTO

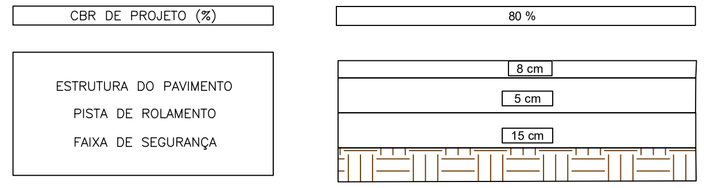

SEM ESCALA

DETALHE 1 – ESTRUTURA DOS PAVIMENTOS

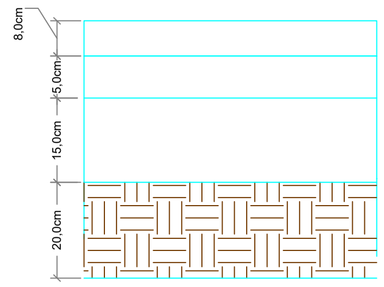


REVESTIMENTO – BLOCO SEXTAVADO 25X25 CM ESPESSURA 8 CM (fcK = 35 Mpa)

BASE DE AREIA

SUB–BASE DE BGS

SUBLEITO REGULARIZADO E COMPACTADO
CBR ≥ 10%.
(PROCTOR NORMAL)

SEM ESCALA

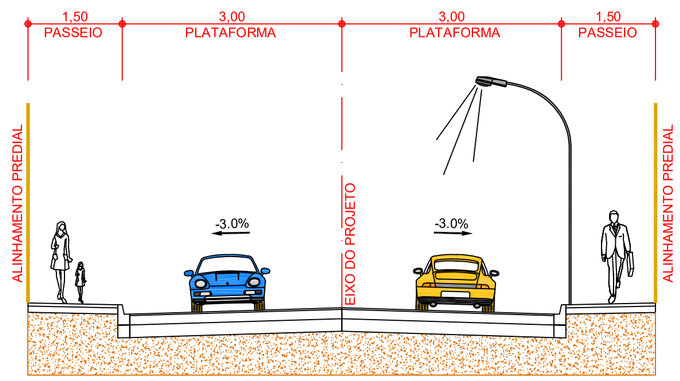

02 SEÇÕES TRANSVERSAIS

SEM ESCALA



FONTE: GOOGLE EARTH — MAPA SITUAÇÃO — ESCALA - 1:10.000

ÁREA EM ESTUDO

CONVENÇÕES

SISTEMA DE COORDENADAS PLANAS UTM - MERIDIANO CENTRAL 51° W Gr.
DATUM HORIZONTAL: SIRGAS 2000 / DATUM VERTICAL: IMBITUBA - SC
ORIGEM DAS COORDENADAS
ORDENADA N = EQUADOR ACRESCIDO DE 10.000.000 m
ABCISSA E= MERIDIANO CENTRAL 51° W ACRESCIDO DE 500.000 m

DATA: AGOSTO/2026

ESCALA: 1:500

ELABORAÇÃO:
PREFEITURA MUNICIPAL DE BALNEARIO RINCÃO
AV. LEOBERTO LEAL 1071-48-34687211
EMAIL: cartografiarincao@gmail.com

OBRA: PROJETO DE PAVIMENTAÇÃO PARA EXECUÇÃO DE OBRA DE PAVIMENTAÇÃO EM LAJOTA SEXTAVADA DE CONCRETO NA RUA PROJETADA 01.

RESP. TÉCNICO:
ANDERSON MOREIRA DOUGLAS:00726306045
Assinado de forma digital por ANDERSON MOREIRA DOUGLAS:00726306045 Dados: 2026.11.10 13:39:59 -03'00'
ANDERSON MOREIRA DOUGLAS
ENGº AGRIMENSOR/CIVIL CREA nº 078. 108-2SC

REQUERENTE:

MUNICIPIO DE BALNEÁRIO RINCÃO
CNPJ: 17.243.084/0001-97

LEVANTAMENTO/DESENHO: ANDERSON M. DOUGLAS

LOCAL: RUA - BALNEÁRIO RINCÃO-SC.