


# ANTEPROJETO

## NOTA DE PROJETO

ESTE PROJETO É PROPRIEDADE DO PROJETISTA REGISTRADO NO SELO. CONFORMA A LEI Nº: 5194/66 NÃO DEVE SER UTILIZADO PARA QUALQUER OUTRA FINALIDADE QUE NÃO SE RELACIONE COM A EXECUÇÃO DA PRESENTE EDIFICAÇÃO. SENDO TERMINANTEMENTE VEDADA SUA COLOCAÇÃO A DISPOSIÇÃO DE TERCEIROS.

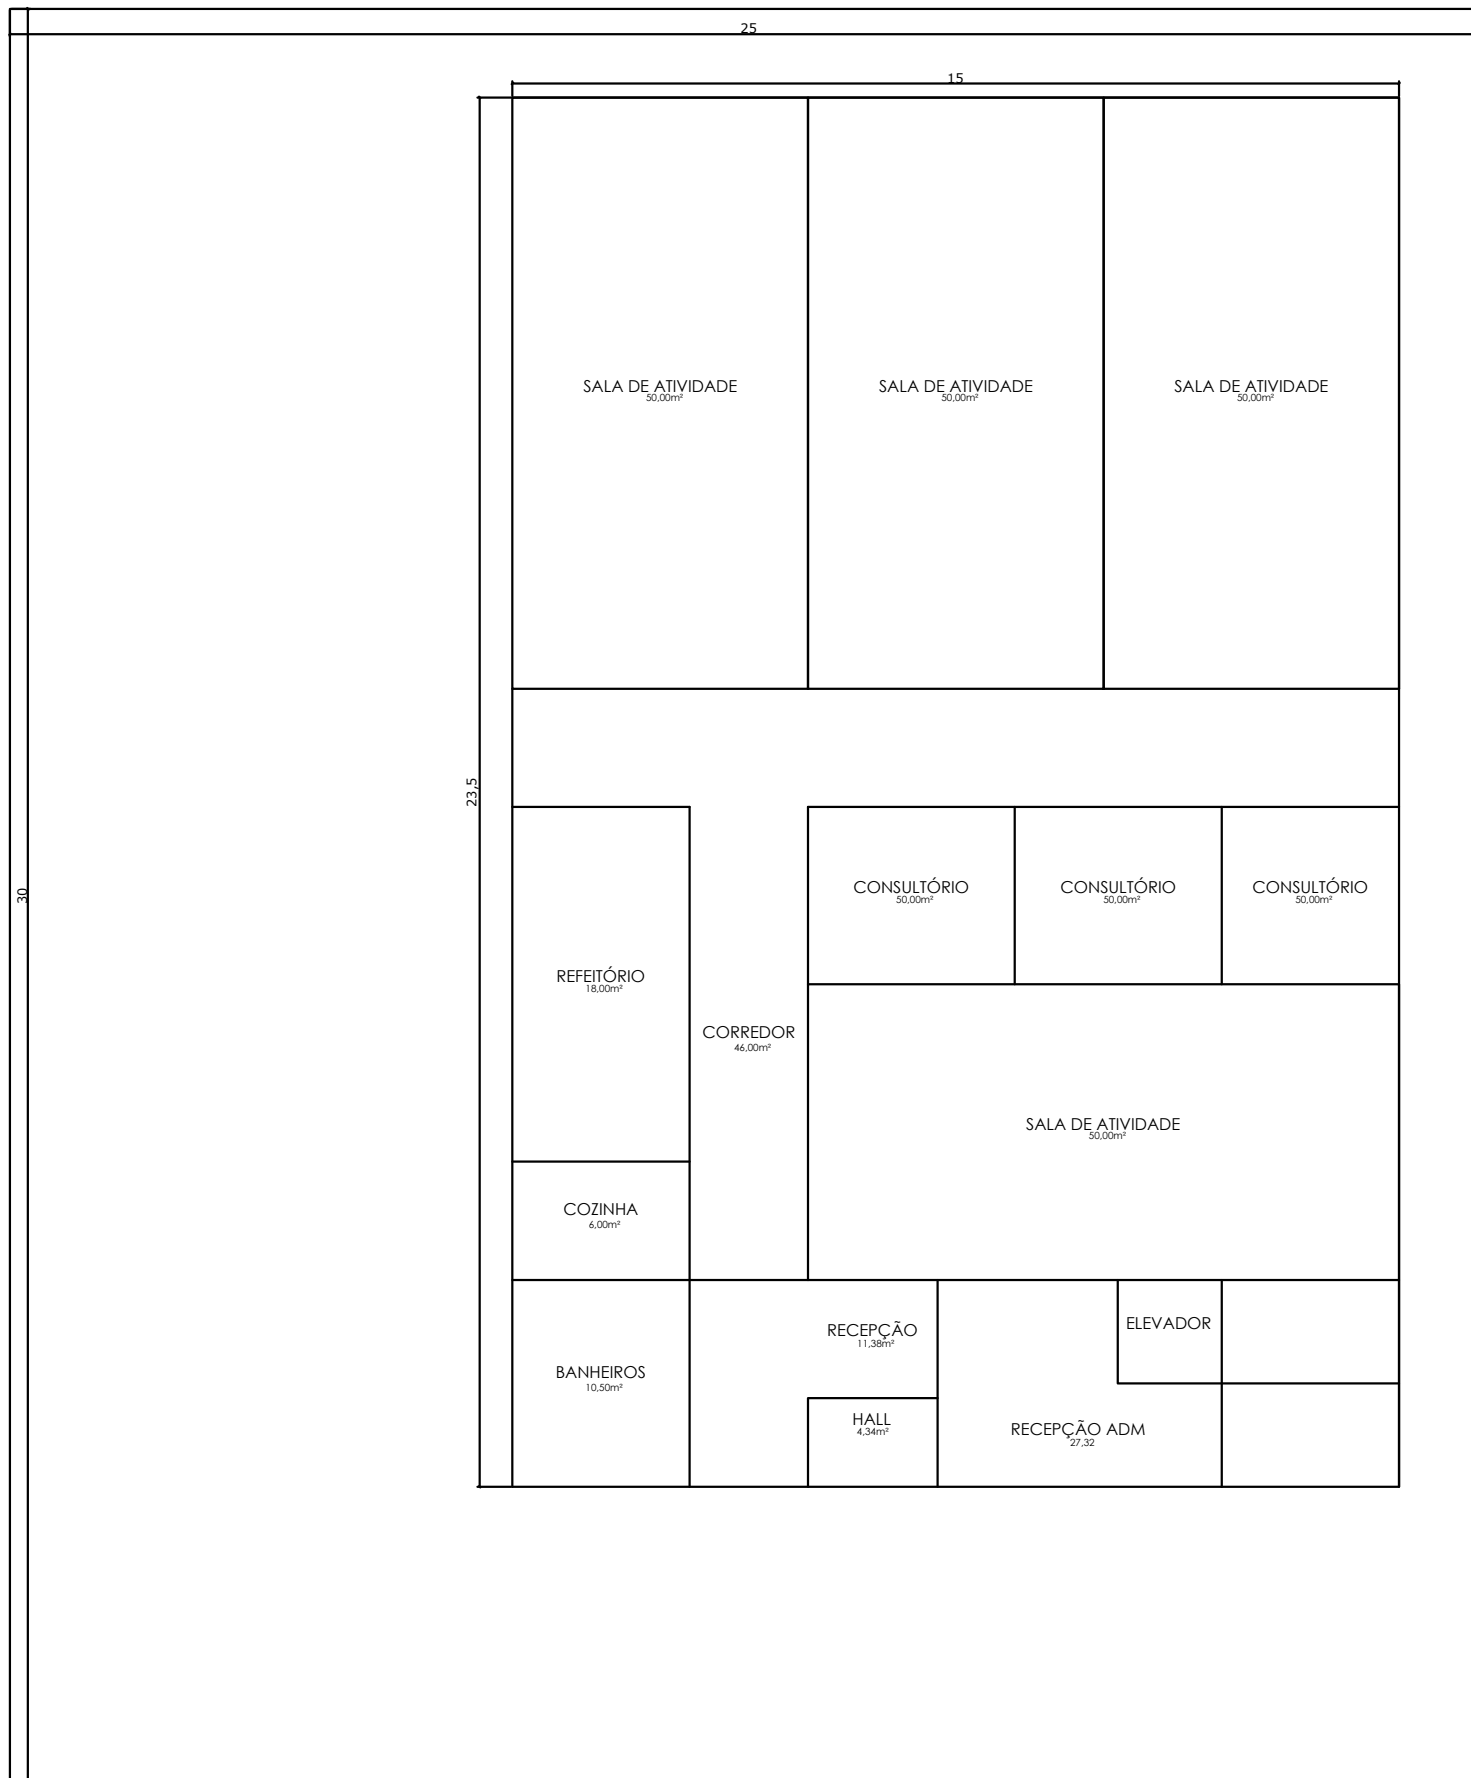

**PREFEITURA**  
**BALNEÁRIO RINCÃO**

NOME DO PROJETO :

CREAS

LOCAL: Município de Balneário Rincão

TIPO DE PROJETO: ANTEPROJETO

AUTOR DO PROJETO: PAULO JOSÉ INÁCIO DA LUZ  
CREA 183501-6

CONTEÚDO: Planta Baixa

ÁREA: 525,00m2 ESCALA: Indicada DATA: Jun/2026

01  
02