


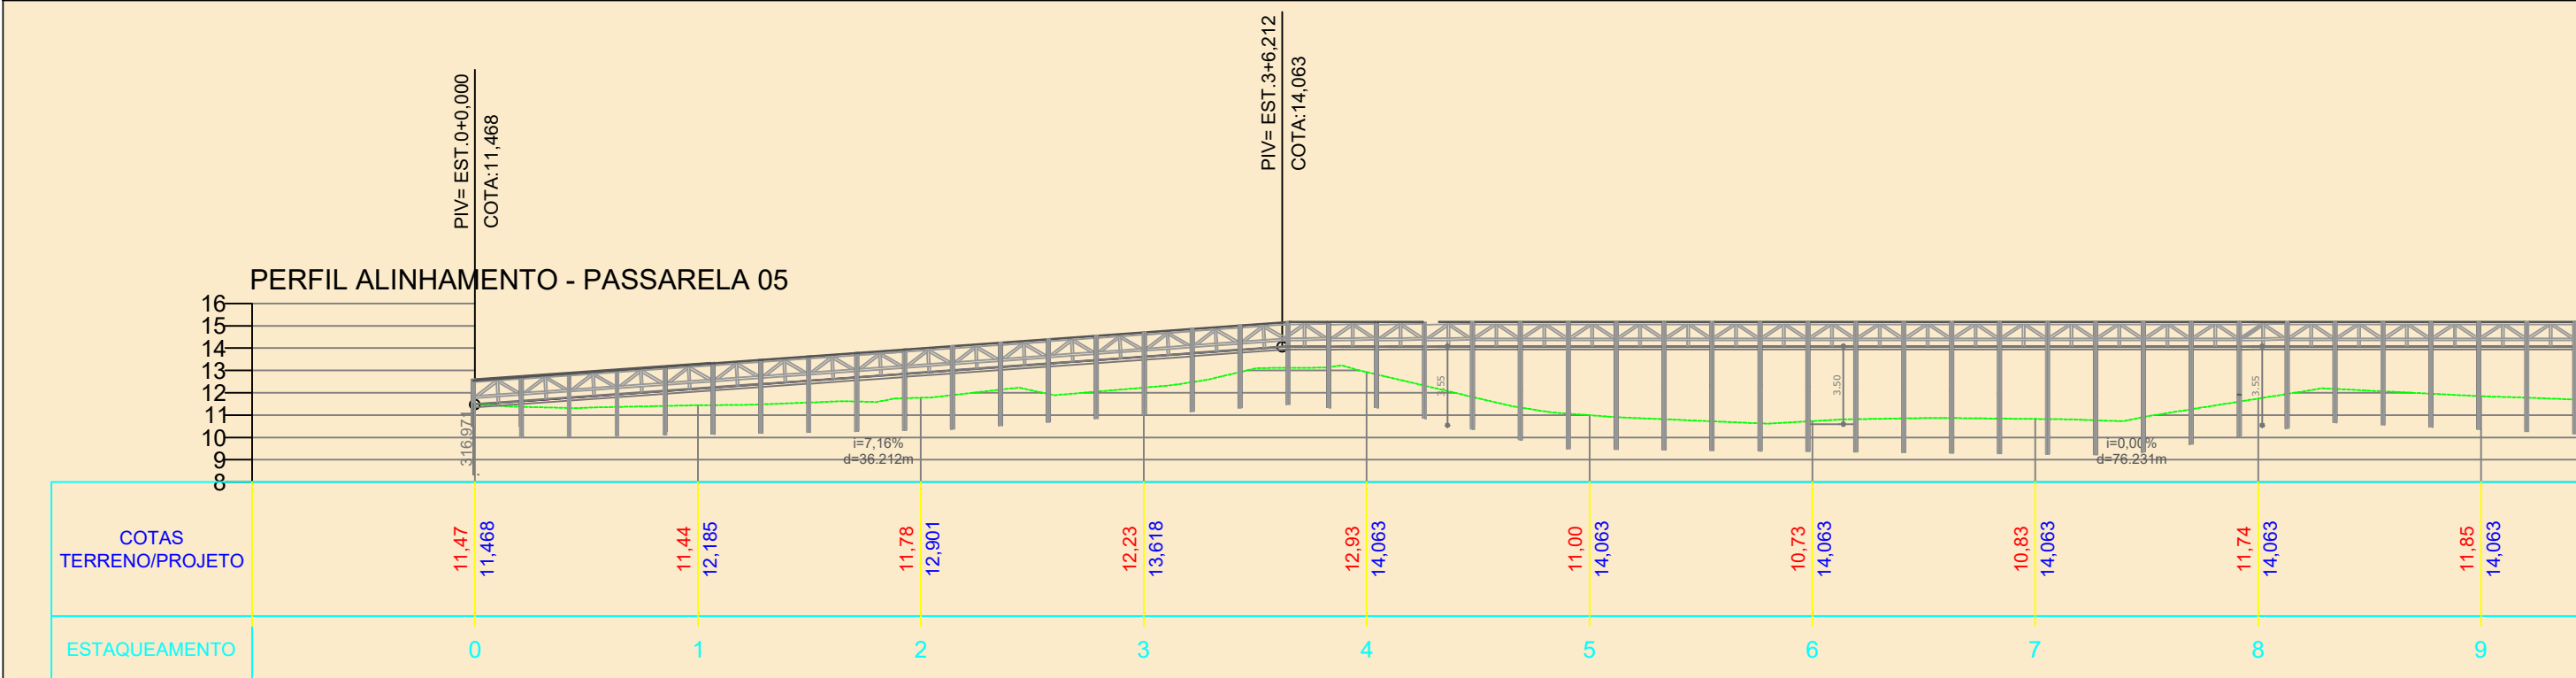

P.M. BALNEÁRIO RINCÃO
Secretaria de Infraestrutura, Pesca e Meio Ambiente
PROJETO APROVADO
ÁREA TOTAL = 1.574,37
05/12/2024

Anderson M. Douglas
Eng. Agrimensor/Civil
Crea – Sc 078.108-2

RESPONSÁVEL TÉCNICO:

NESTOR BACK
Engenheiro Civil
CREA/SC 011.826-4

PROJETO:


PREFEITURA DE
BALNEÁRIO RINCÃO

OBRA: PASSARELA 05 - BARRA VELHA
PASSARELA DE MADEIRA - 353,50 m - ÁREA = 714,96 m²

REQUERENTE: MUNICÍPIO DE BALNEÁRIO RINCÃO
SECRETARIA DE INFRAESTRUTURA E SERVIÇOS PÚBLICOS

PROJETO GEOMETRICO - PASSARELA

PROJETO/DESENHO: ANDERSON MOREIRA DOUGLAS MARCOS OTASIO S. DA SILVA	ESCALAS: 1/300	TOPOGRAFIA: ANDERSON M DOUGLAS	DATA: NOV/2024	ESTACA: 0 - 35	PRANCHA: 01/08
---	-------------------	-----------------------------------	-------------------	-------------------	-------------------