


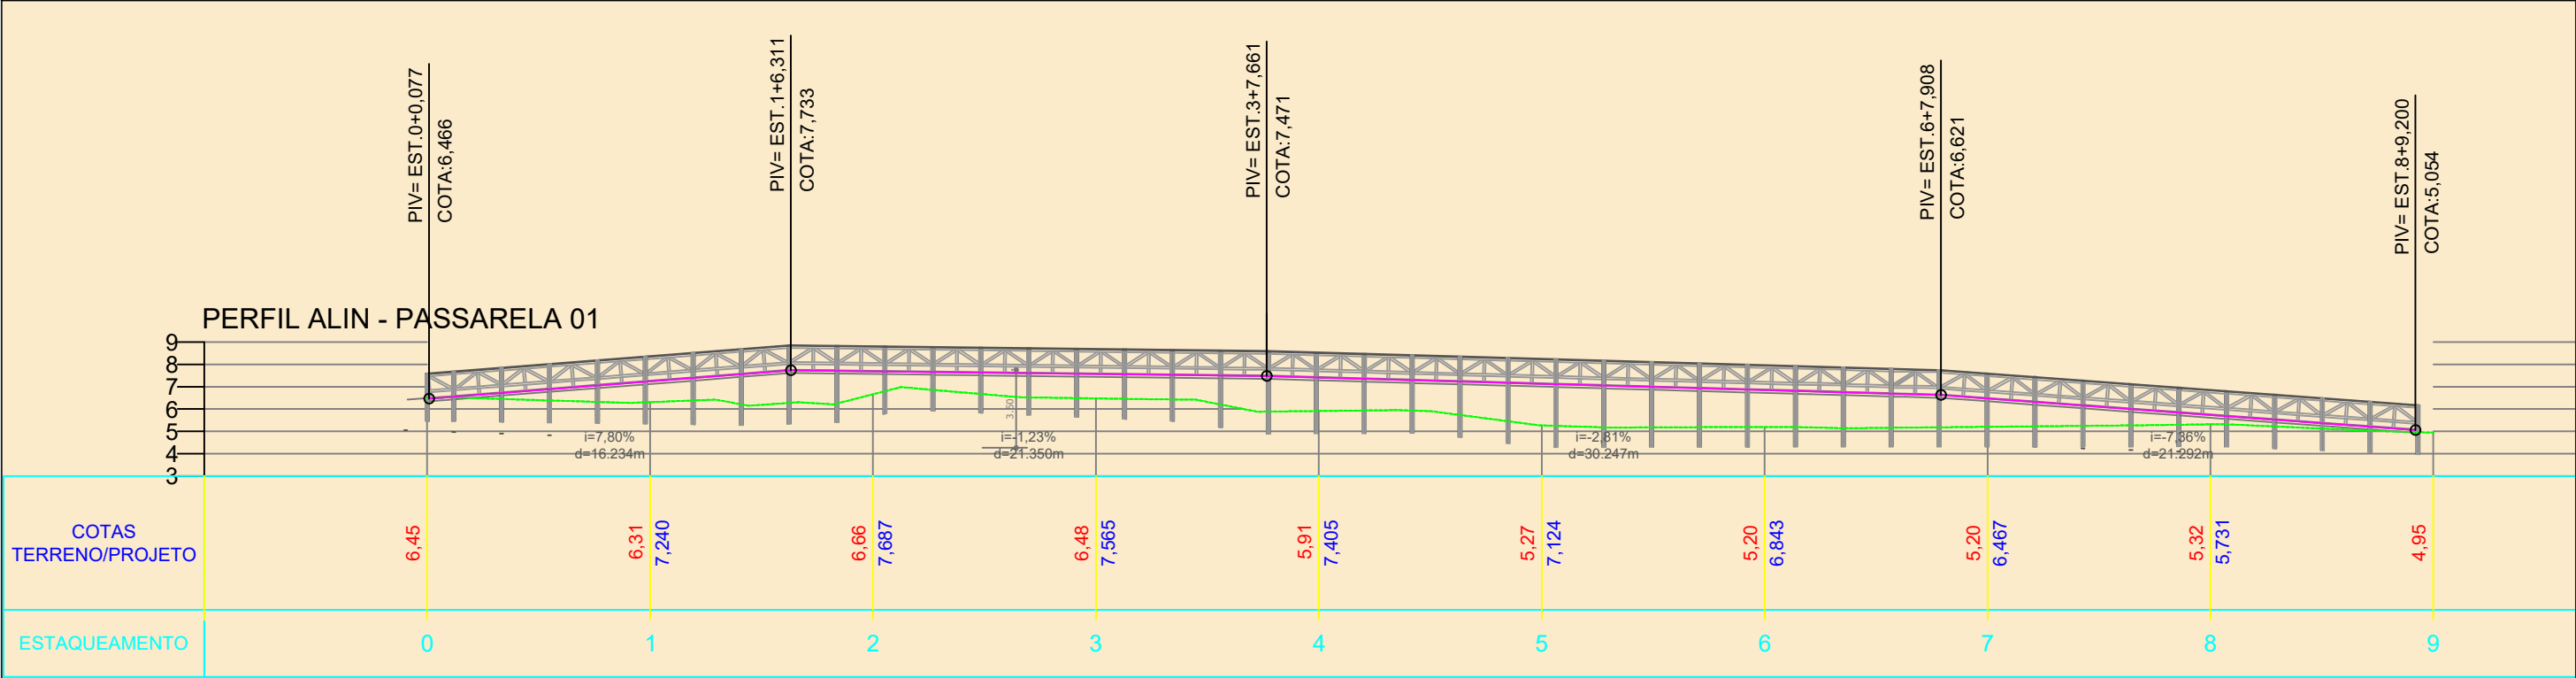

P.M. BALNEÁRIO RINCÃO Secretaria de Infraestrutura, Pesca e Meio Ambiente PROJETO APROVADO ÁREA TOTAL = 1.574,37 05/12/2024 Anderson M. Douglas Eng. Agrimensor/Civil Crea – Sc 078.108-2	RESPONSÁVEL TÉCNICO:		PROJETO:		OBRA:						
	NESTOR BACK				PASSARELA 01 - MORADA DO SOL						
	Engenheiro Civil		PREFEITURA DE BALNEÁRIO RINCÃO		PASSARELA DE MADEIRA - 89,12 m - ÁREA = 186,00 m²						
	CREA/SC 011.826-4		REQUERENTE:		MUNICÍPIO DE BALNEÁRIO RINCÃO						
SECRETARIA DE INFRAESTRUTURA E SERVIÇOS PÚBLICOS											
PROJETO GEOMETRICO - PASSARELA											
PROJETO/DESENHO:		ESCALAS:		TOPOGRAFIA:		DATA:		ESTACA:		PRANCHA:	
ANDERSON MOREIRA DOUGLAS		1/300		ANDERSON M DOUGLAS		NOV/2024		0 - 9		01/01	
MARCOS OTASIO S. DA SILVA											