
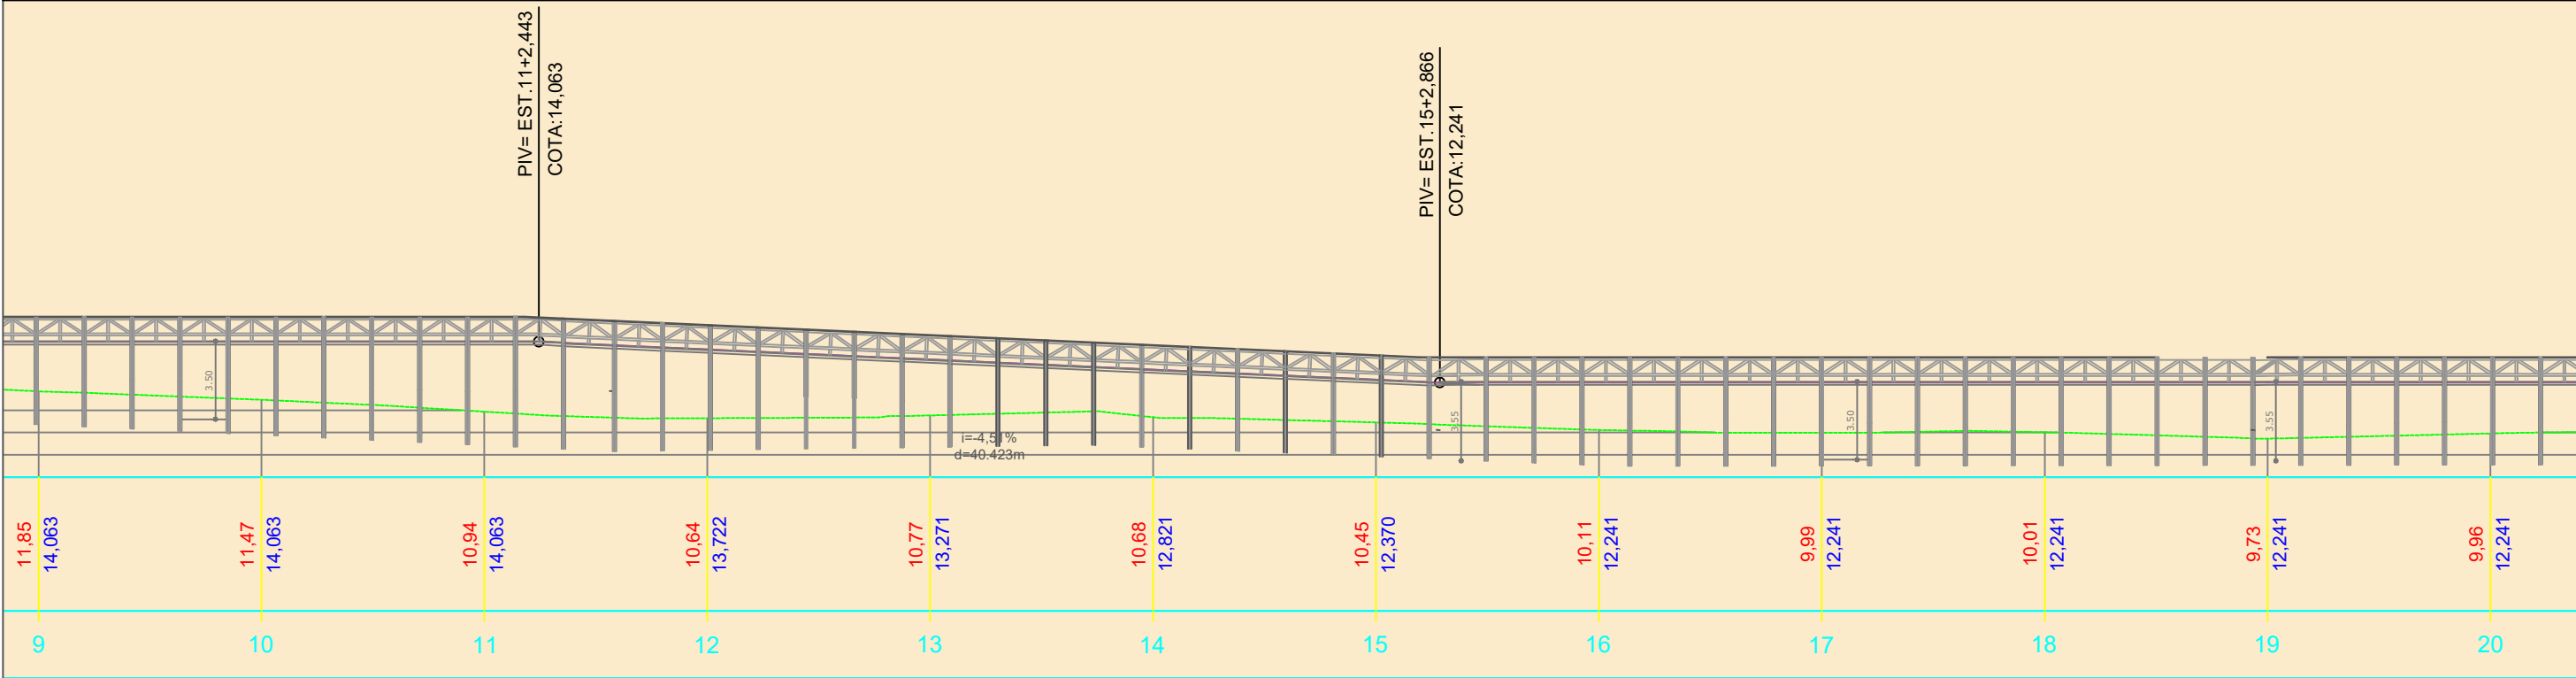


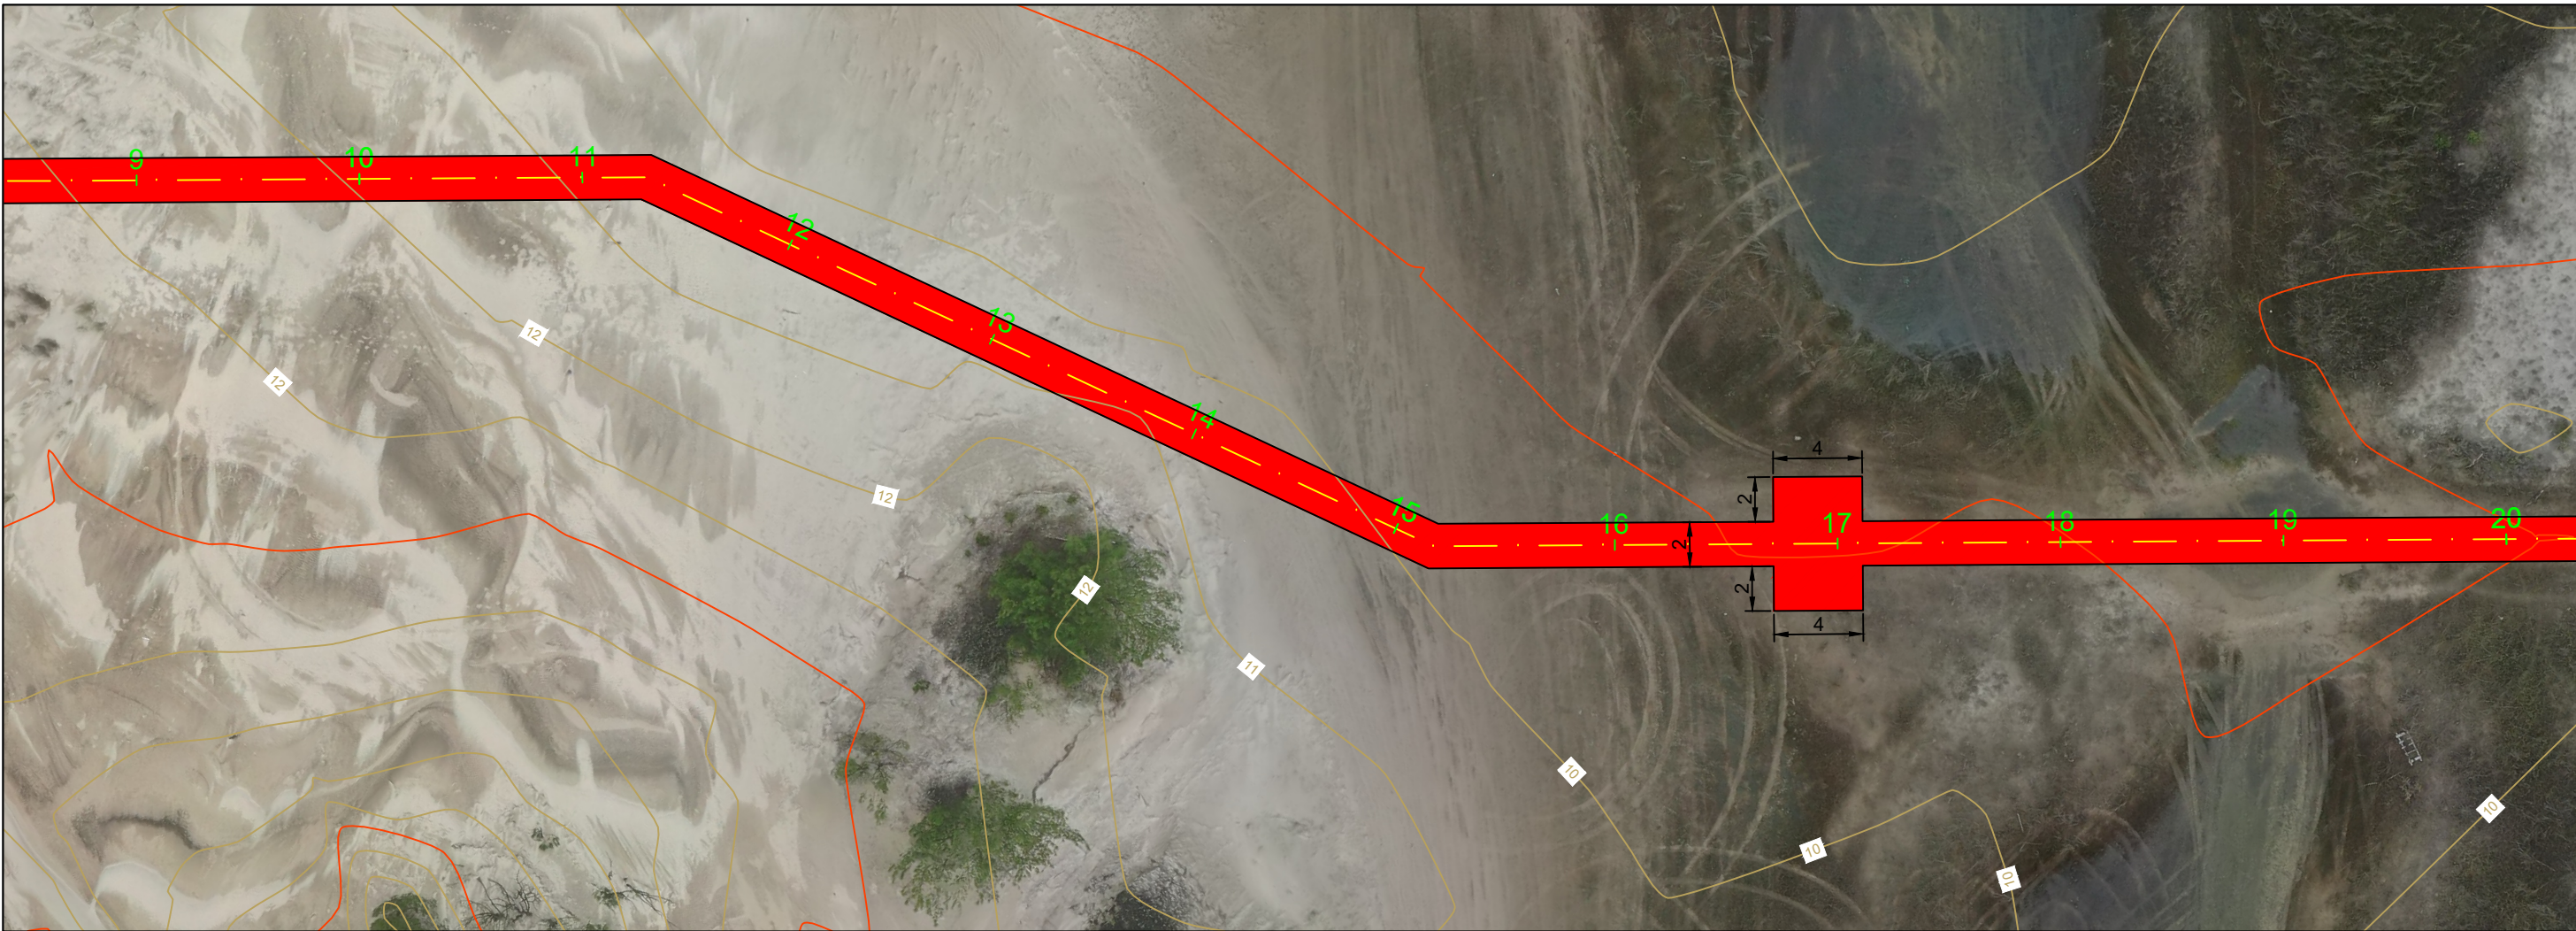

P.M. BALNEÁRIO RINCÃO
Secretaria de Infraestrutura, Pesca e Meio Ambiente
PROJETO APROVADO
ÁREA TOTAL = 1.574,37
05/12/2024

Anderson M. Douglas
Eng. Agrimensor/Civil
Crea - Sc 078.108-2

RESPONSÁVEL TÉCNICO:

NESTOR BACK
Engenheiro Civil
CREA/SC 011.826-4



PROJETO/DESENHO:
ANDERSON MOREIRA DOUGLAS
MARCOS OTASIO S. DA SILVA

OBRA:			
PASSARELA 05 - BARRA VELHA PASSARELA DE MADEIRA - 353,50 m - ÁREA = 714,96 m²			
REQUERENTE:			
MUNICÍPIO DE BALNEÁRIO RINCÃO SECRETARIA DE INFRAESTRUTURA E SERVIÇOS PÚBLICOS			
PROJETO GEOMETRICO - PASSARELA			
ESCALAS:	TOPOGRAFIA:	DATA:	ESTACA:
1/500	ANDERSON M DOUGLAS	NOV/2024	0 - 35
PRANCHA:			02/08