


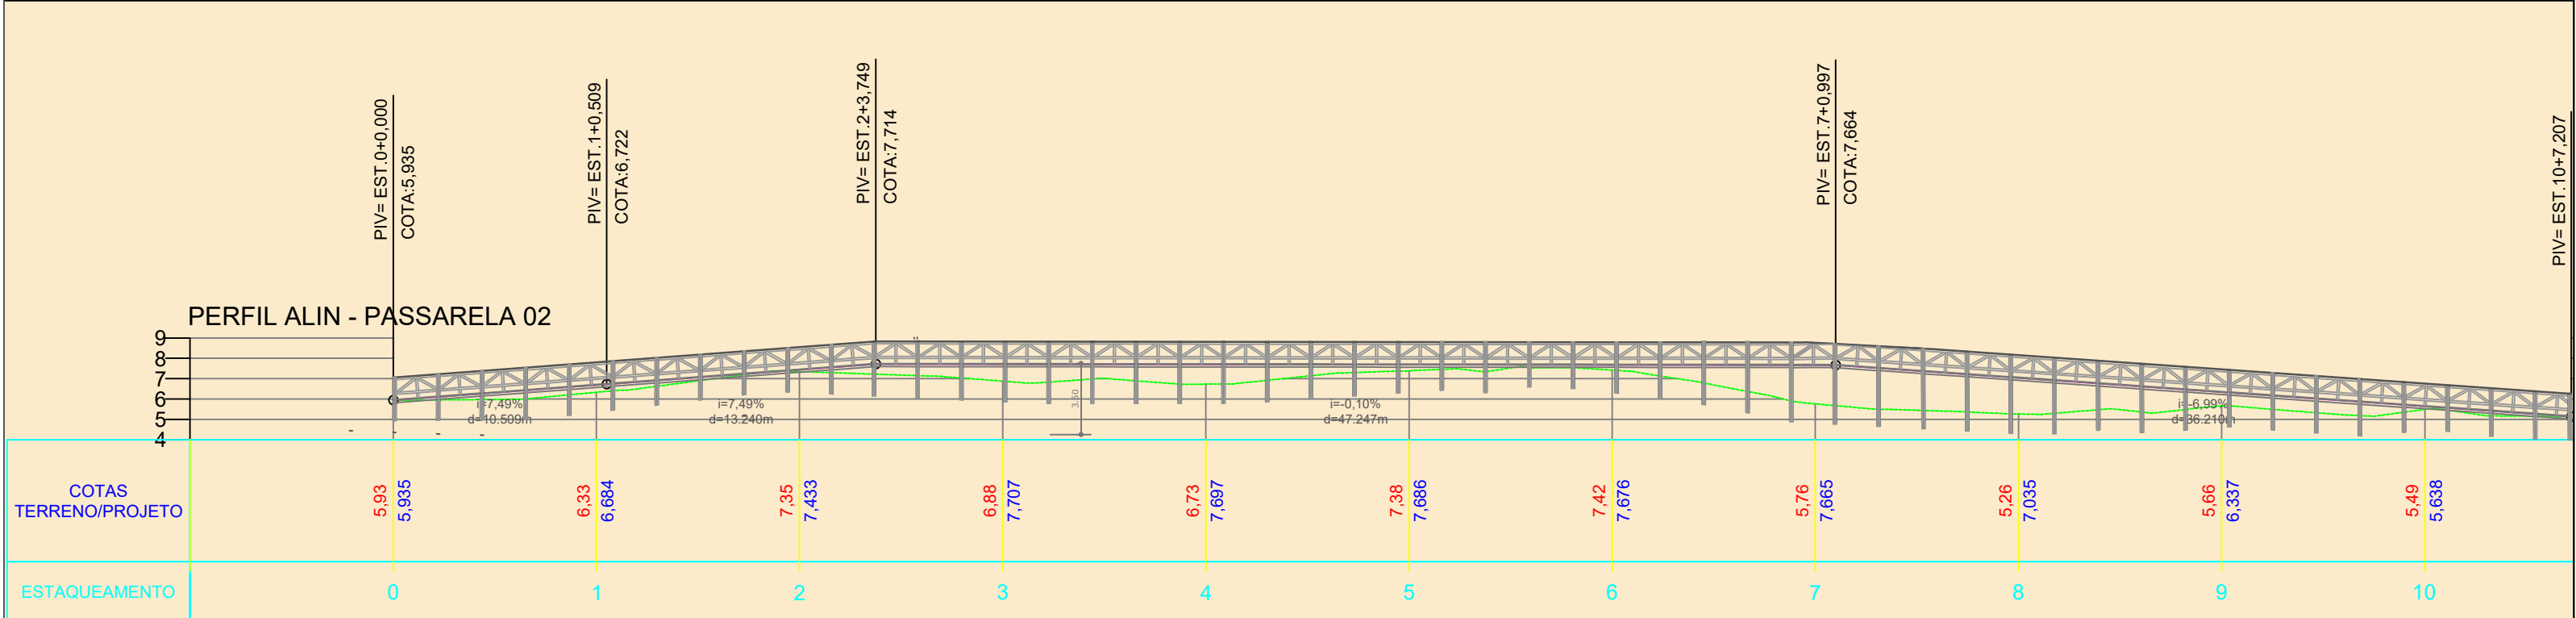

P.M. BALNEÁRIO RINCÃO Secretaria de Infraestrutura, Pesca e Meio Ambiente PROJETO APROVADO ÁREA TOTAL = 1.574,37 05/12/2024 Anderson M. Douglas Eng. Agrimensor/Civil Crea – Sc 078.108-2	RESPONSÁVEL TÉCNICO:		PROJETO:  PROJETO/DESENHO: ANDERSON MOREIRA DOUGLAS MARCOS OTÁVIO S. DA SILVA	OBRA:		PASSARELA 02 - MORADA DO SOL					
						PASSARELA DE MADEIRA - 107,21 m - ÁREA = 220,41 m²					
						REQUERENTE: MUNICÍPIO DE BALNEÁRIO RINCÃO					
						SECRETARIA DE INFRAESTRUTURA E SERVIÇOS PÚBLICOS					
						PROJETO GEOMETRICO - PASSARELA					
NESTOR BACK		ESCALAS:		TOPOGRAFIA:		DATA:		ESTACA:		PRANCHA:	
Engenheiro Civil		1/500		ANDERSON M DOUGLAS		NOV/2024		0 - 10		01/01	
CREA/SC 011.826-4											