


# Detalhe Guarda-Corpo

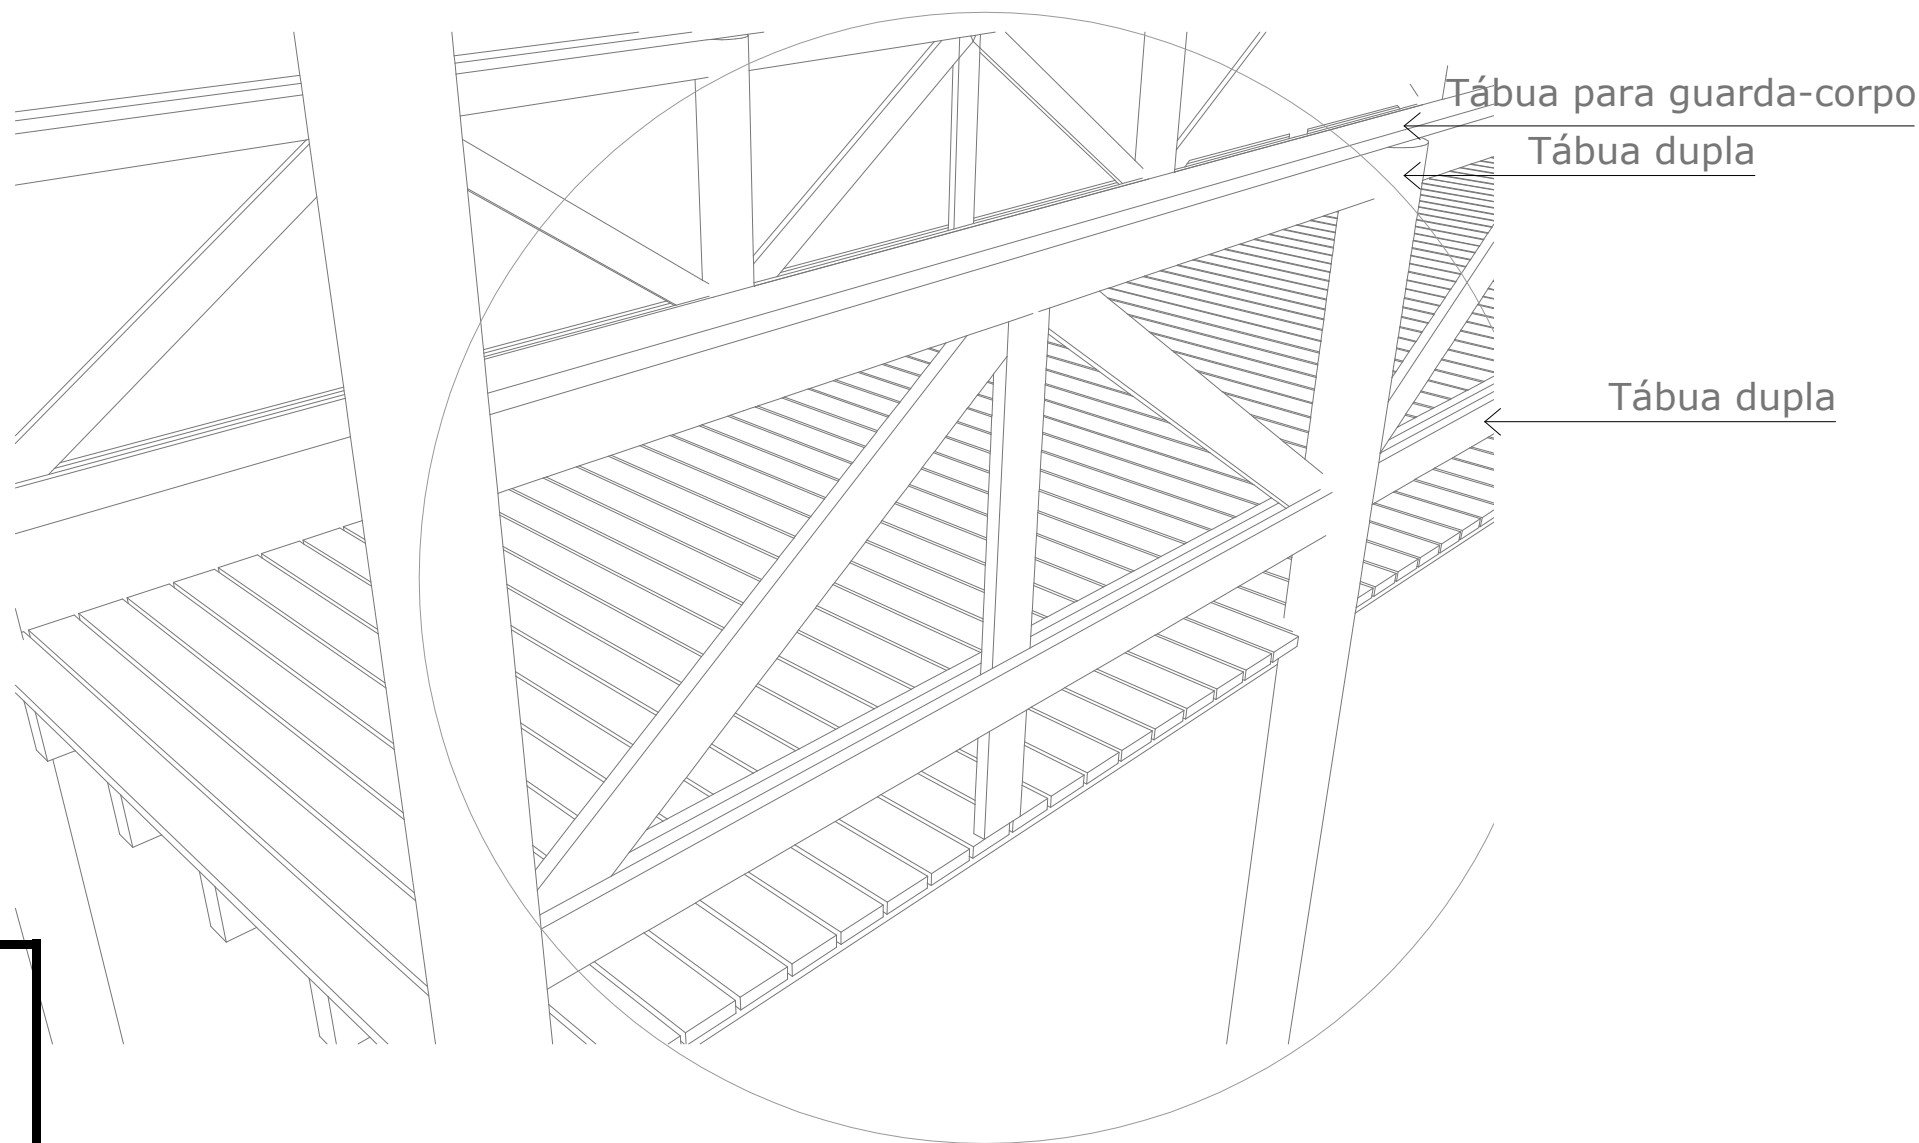

**P.M. BALNEÁRIO RINCÃO**  
Secretaria de Infraestrutura, Pesca e Meio Ambiente  
**PROJETO APROVADO**  
**ÁREA TOTAL = 1.574,37**  
05/12/2024

Anderson M. Douglas  
Eng. Agrimensor/Civil  
Crea – Sc 078.108-2

|                                                                                       |           |                                                                                   |              |          |  |
|---------------------------------------------------------------------------------------|-----------|-----------------------------------------------------------------------------------|--------------|----------|--|
|  |           | MUNICÍPIO DE BALNEÁRIO RINCÃO<br>SECRETARIA DE INFRAESTRUTURA E SERVICOS PUBLICOS |              |          |  |
|                                                                                       |           | OBRA: Projeto Passarelas Orla Balneário Rincão                                    |              |          |  |
|                                                                                       |           | ESPECIFICAÇÃO PROJETO Projeto Arquitetônico - Passarela 05                        |              |          |  |
| DESENHO:                                                                              | ÁREA:     | PROJETO:                                                                          | DATA:        | PRANCHA: |  |
| Fernanda Alves                                                                        | 714,96 m² | NESTOR BACK<br>Engenheiro Civil<br>CREA/SC 011.826-4                              | outubro/2021 | 07/08    |  |