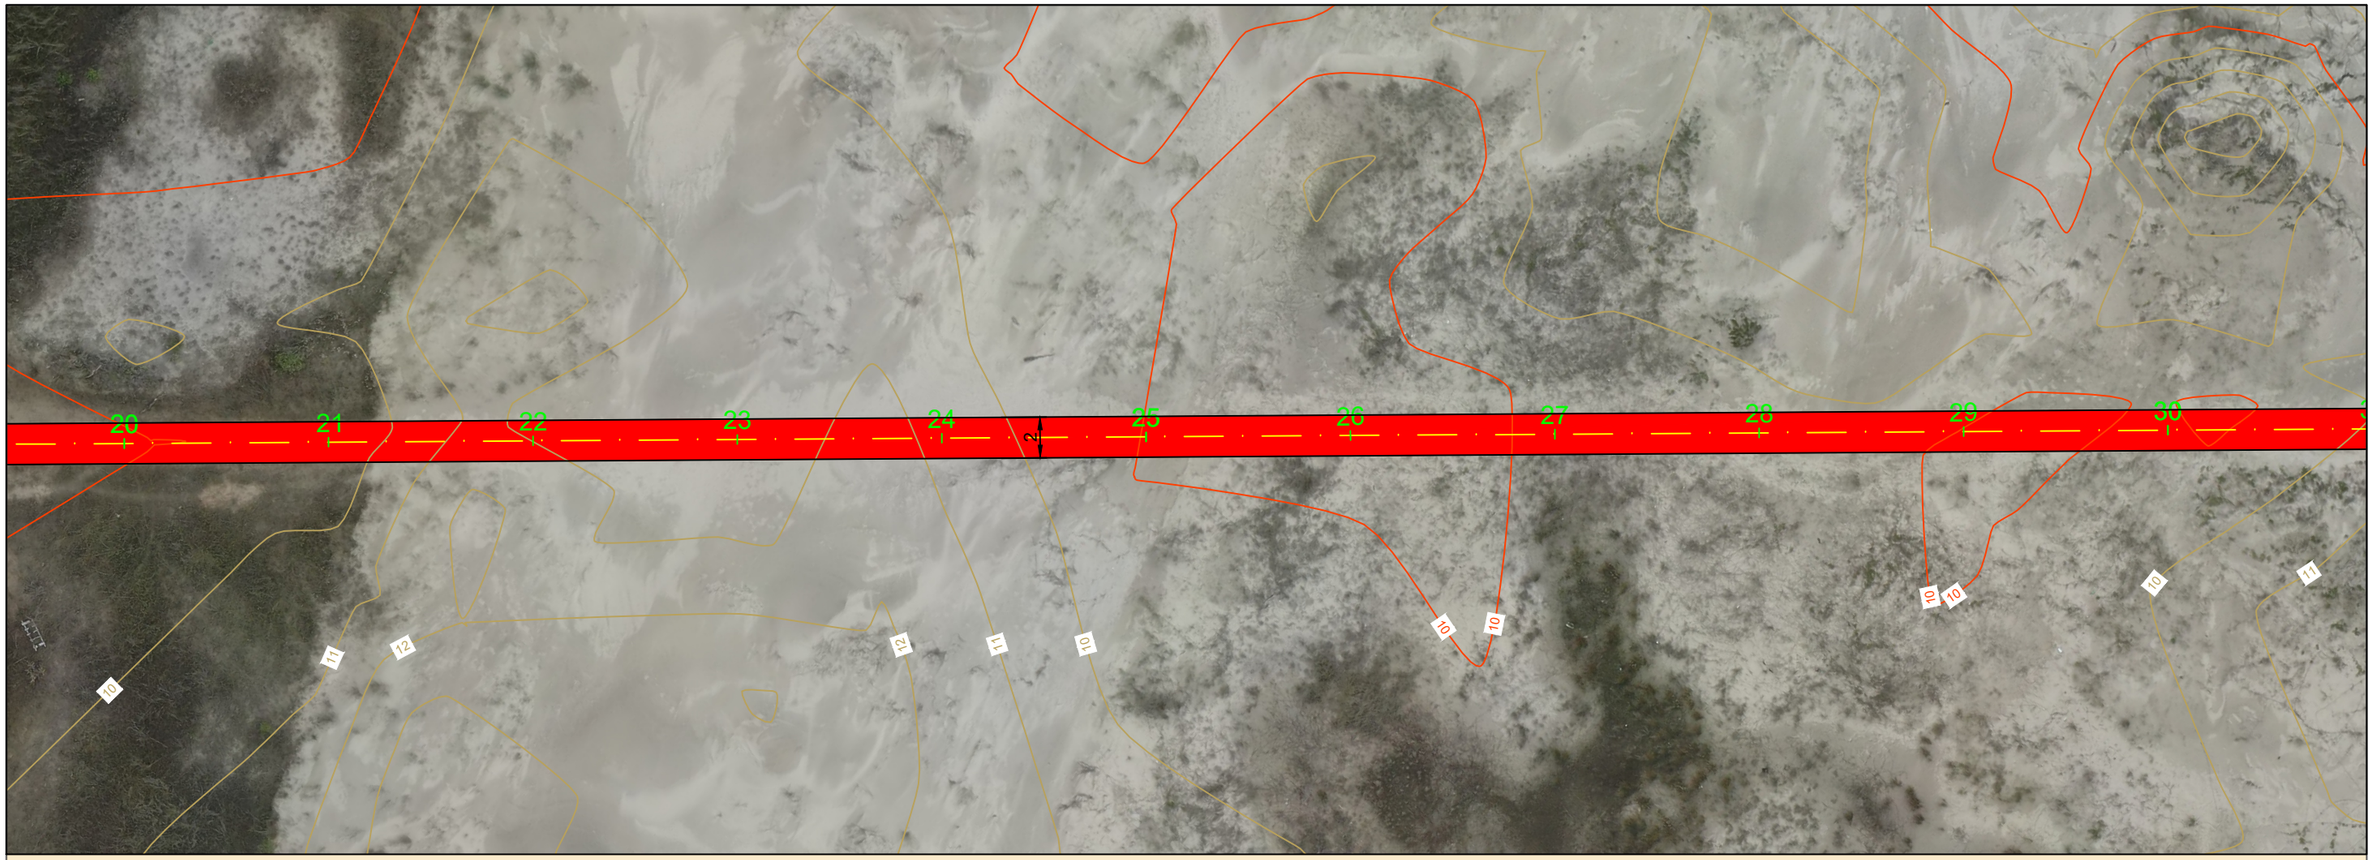

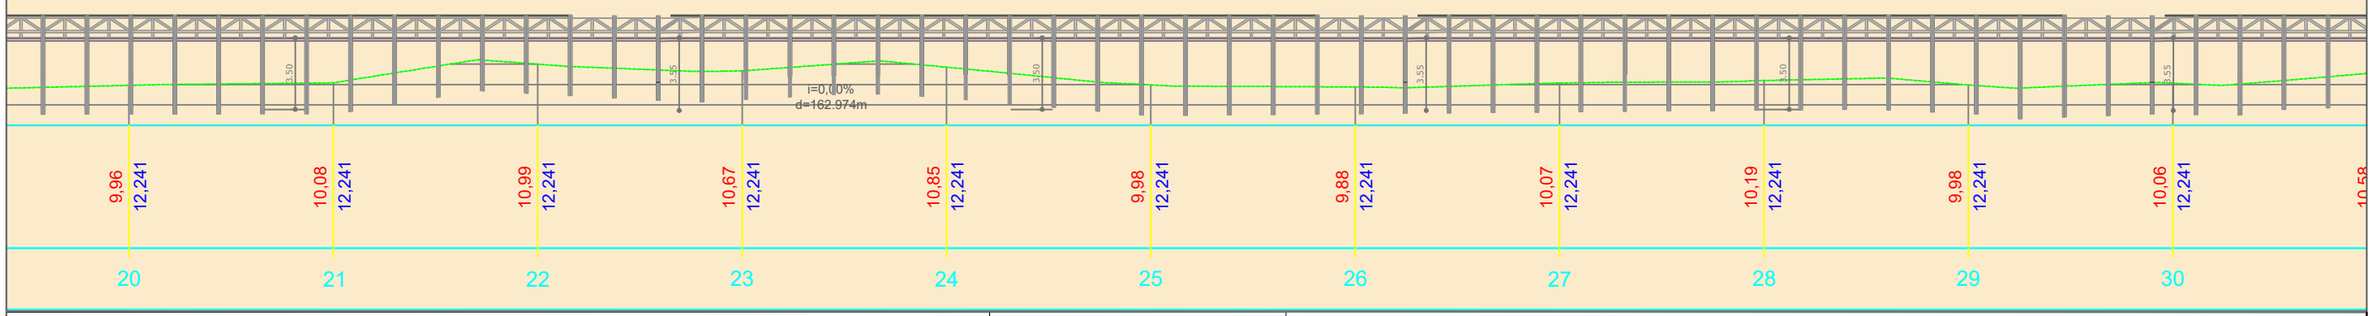

P.M. BALNEÁRIO RINCÃO
Secretaria de Infraestrutura, Pesca e Meio Ambiente
PROJETO APROVADO
ÁREA TOTAL = 1.574,37
05/12/2024
ANDERSON MOREIRA DOUGLAS:00726306045
Assinado de forma digital por ANDERSON MOREIRA DOUGLAS:00726306045
Dados: 2024.12.05 14:32:33 -03'00'
Anderson M. Douglas
Eng. Agrimensor/Civil
Crea – Sc 078.108-2

RESPONSÁVEL TÉCNIC0:
NESTOR BACK:29854849953
Assinado de forma digital por NESTOR BACK:29854849953
Dados: 2024.12.04 15:21:32 -03'00'
NESTOR BACK
Engenheiro Civil
CREA/SC 011.826-4

PROJETO:
PREFEITURA DE BALNEÁRIO RINCÃO

OBRA:
PASSARELA 05 - BARRA VELHA
PASSARELA DE MADEIRA - 353,50 m - ÁREA = 714,96 m²

REQUERENTE: MUNICÍPIO DE BALNEÁRIO RINCÃO
SECRETARIA DE INFRAESTRUTURA E SERVIÇOS PÚBLICOS

PROJETO GEOMETRICO - PASSARELA

PROJETO/DESENHO:	ESCALAS:	TOPOGRAFIA:	DATA:	ESTACA:	PRANCHA:
ANDERSON MOREIRA DOUGLAS MARCOS OTASIO S. DA SILVA	1/300	ANDERSON M DOUGLAS	NOV/2024	0 - 35	03/08